


1 Vista 7
1:75

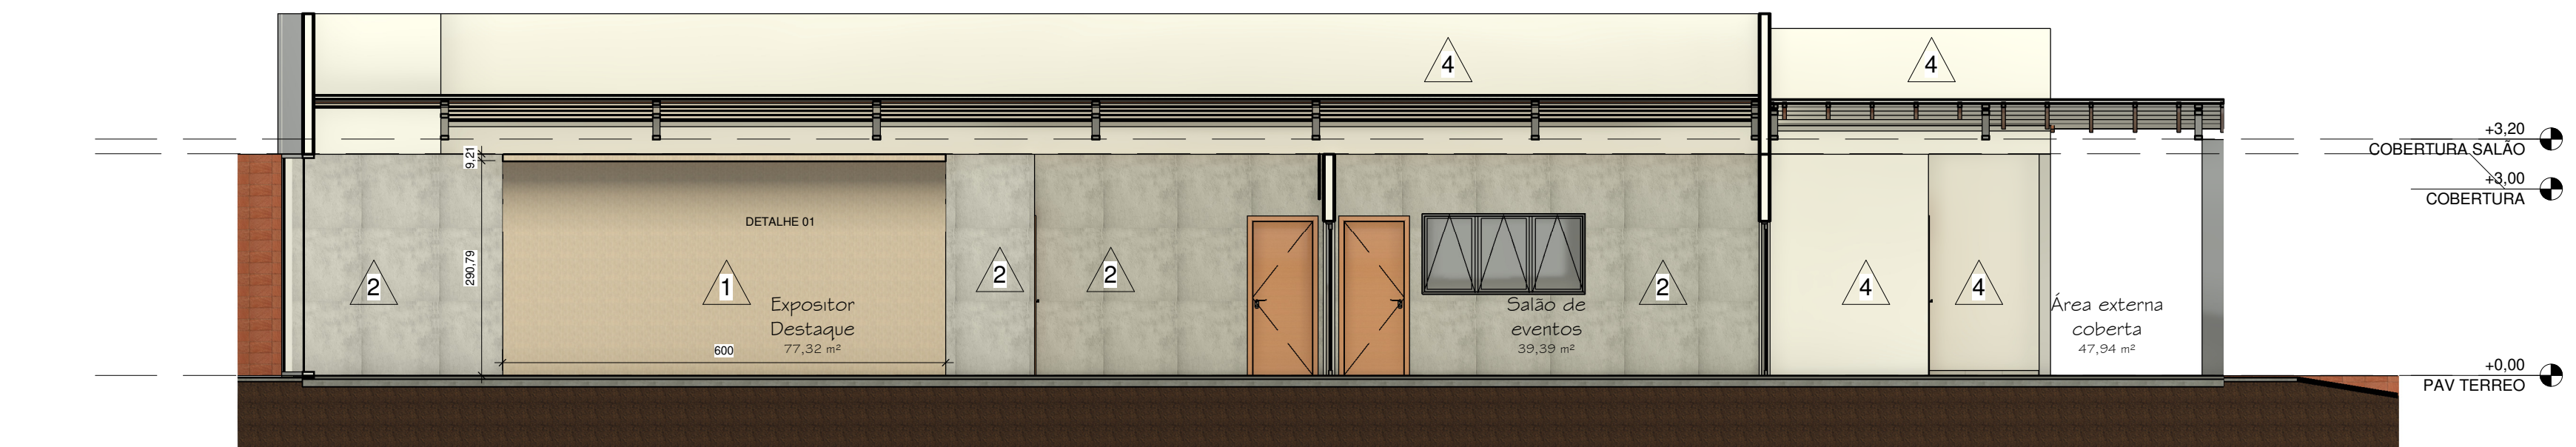

2 Vista 8
1:75




3 Vista 9
1:75




4 Vista 10
1:75



5 Vista 11
1:75

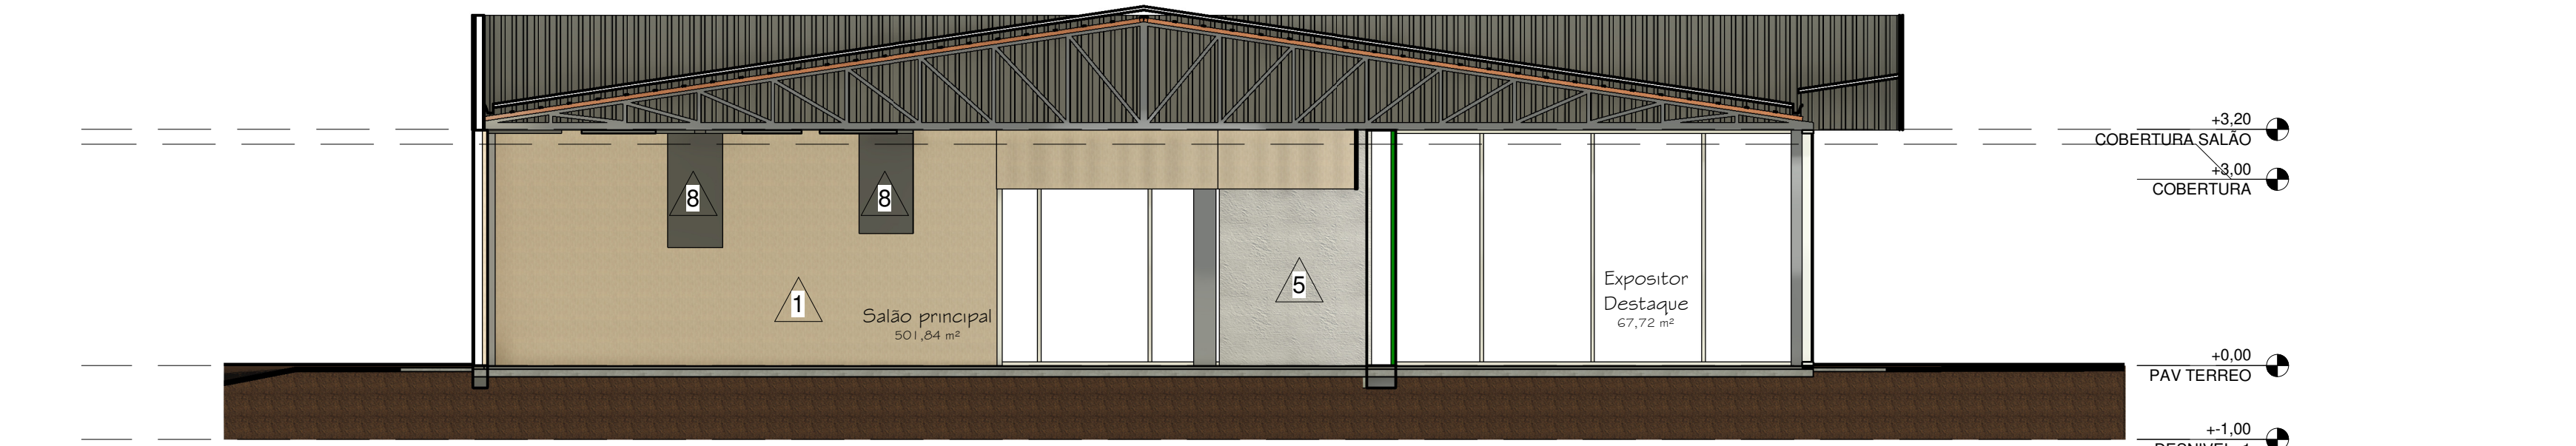

6 Vista 12
1:75

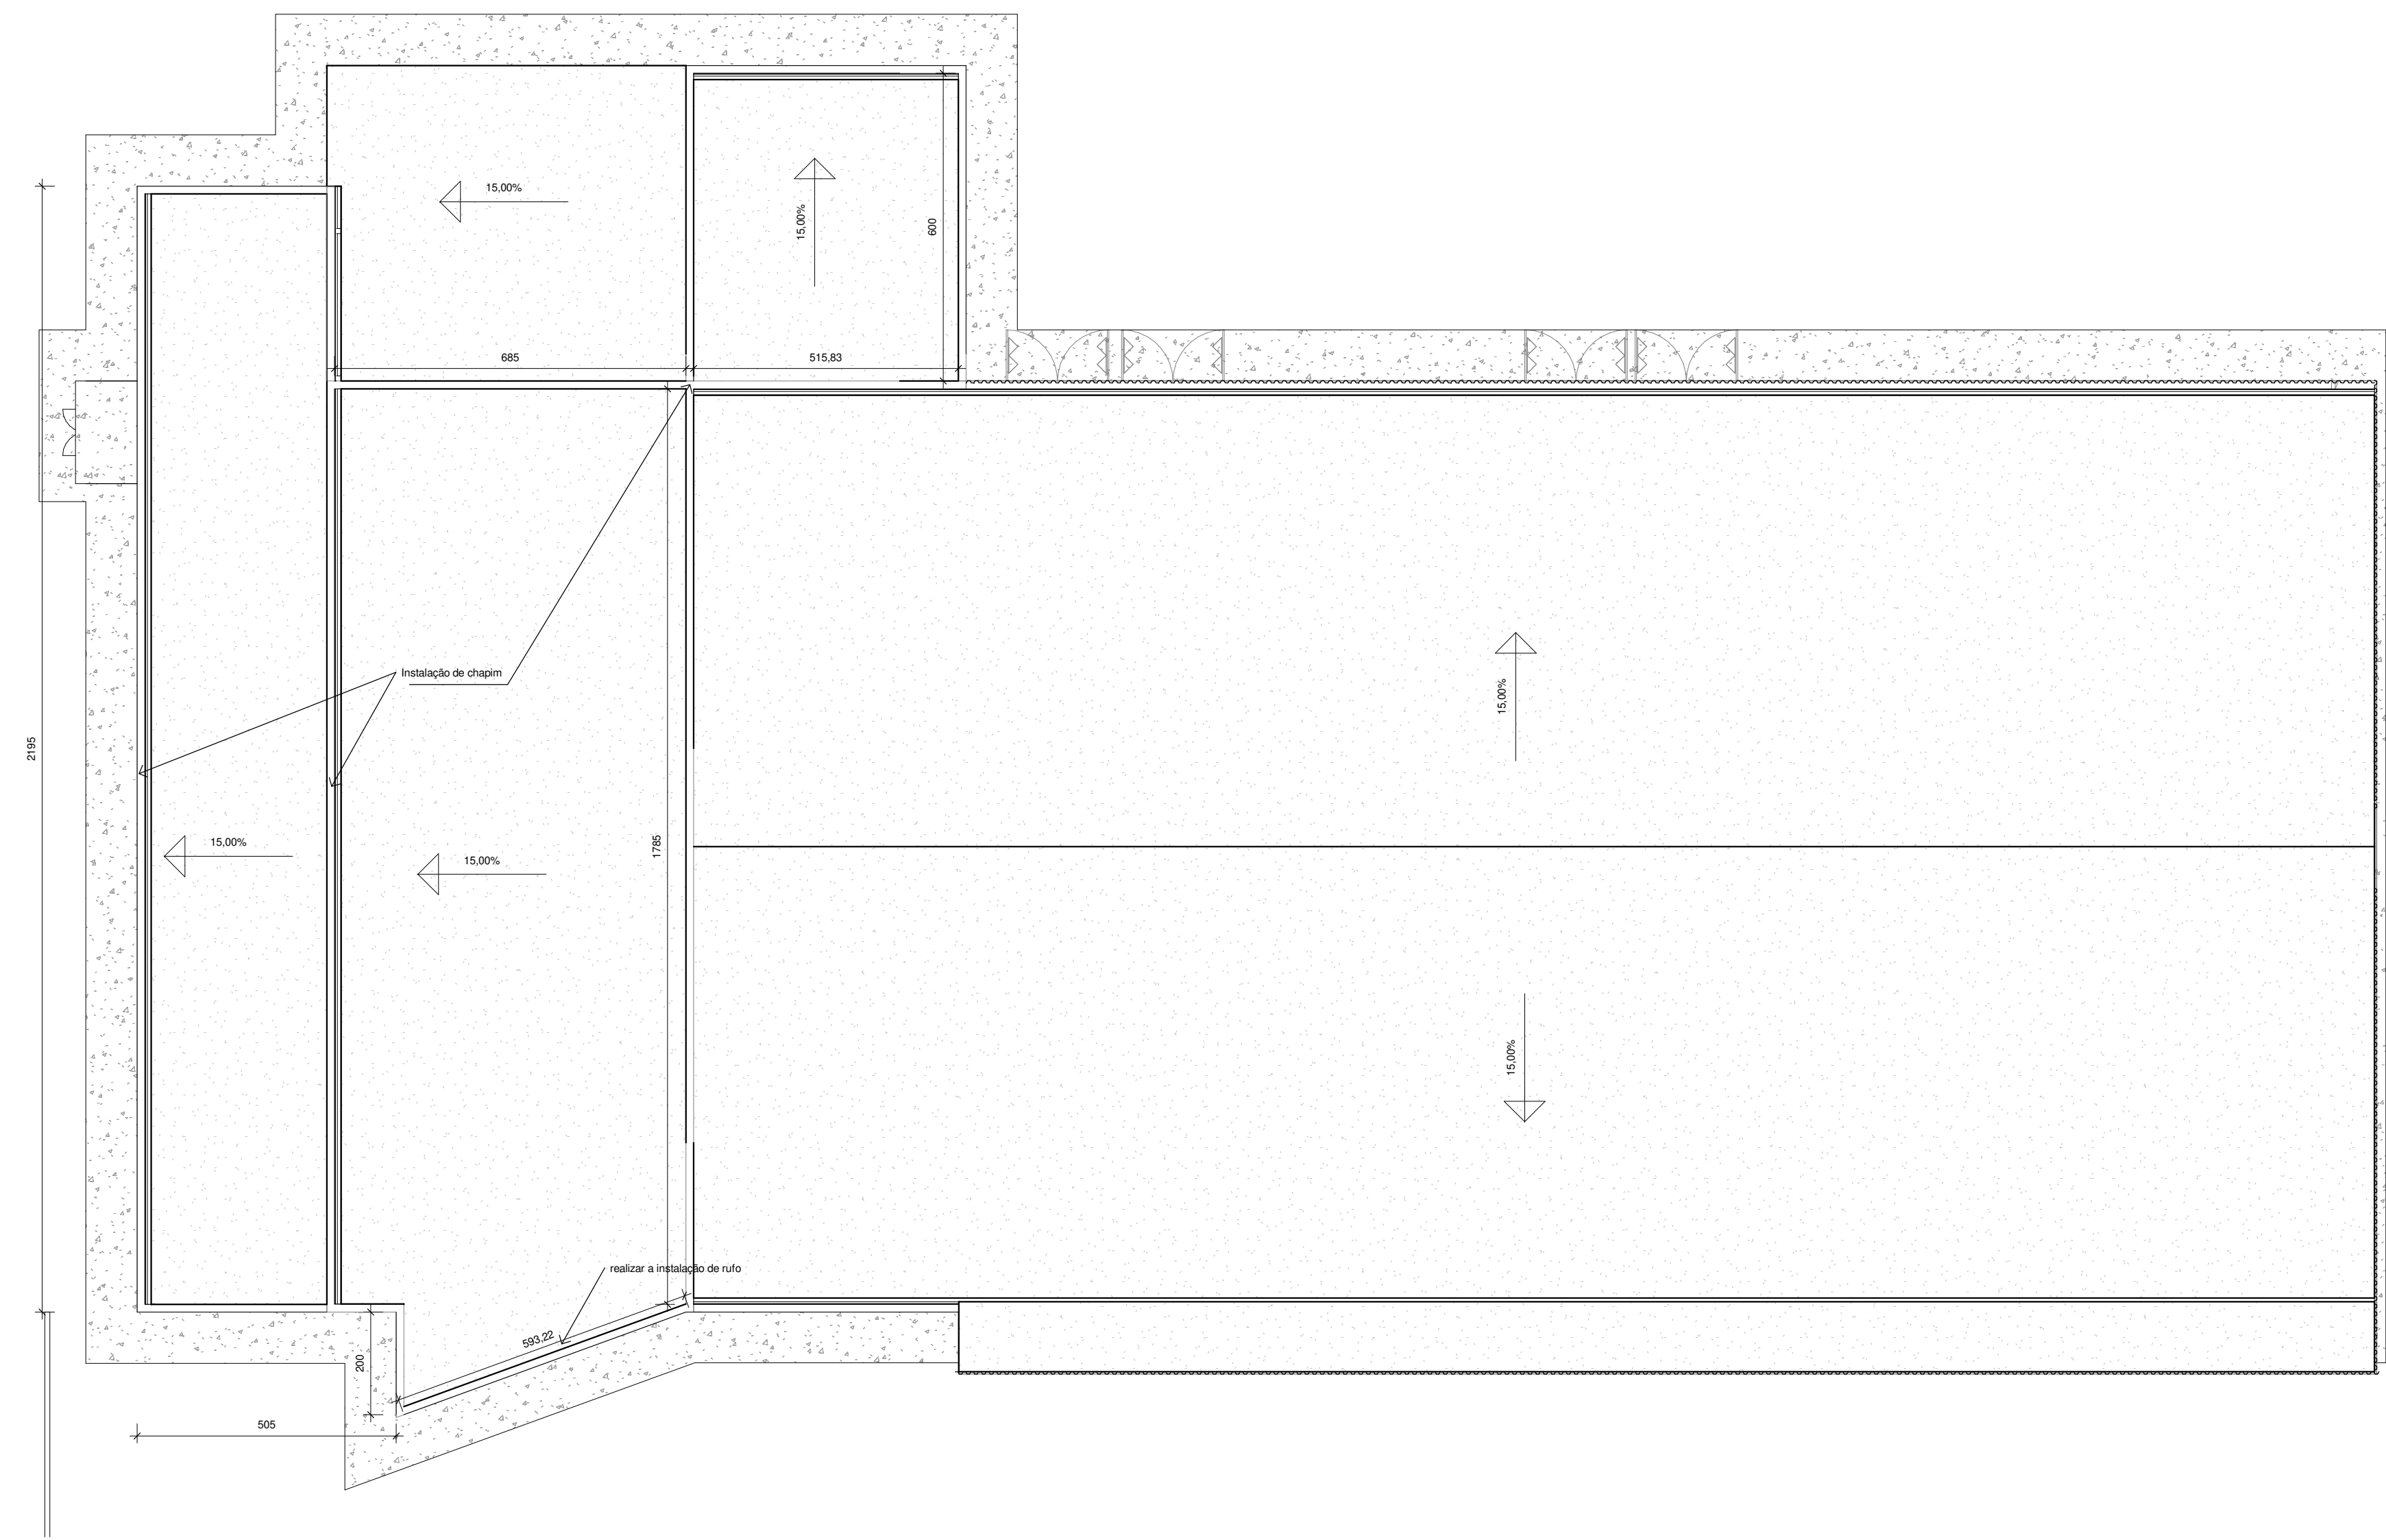

7 COBERTURA
1:100

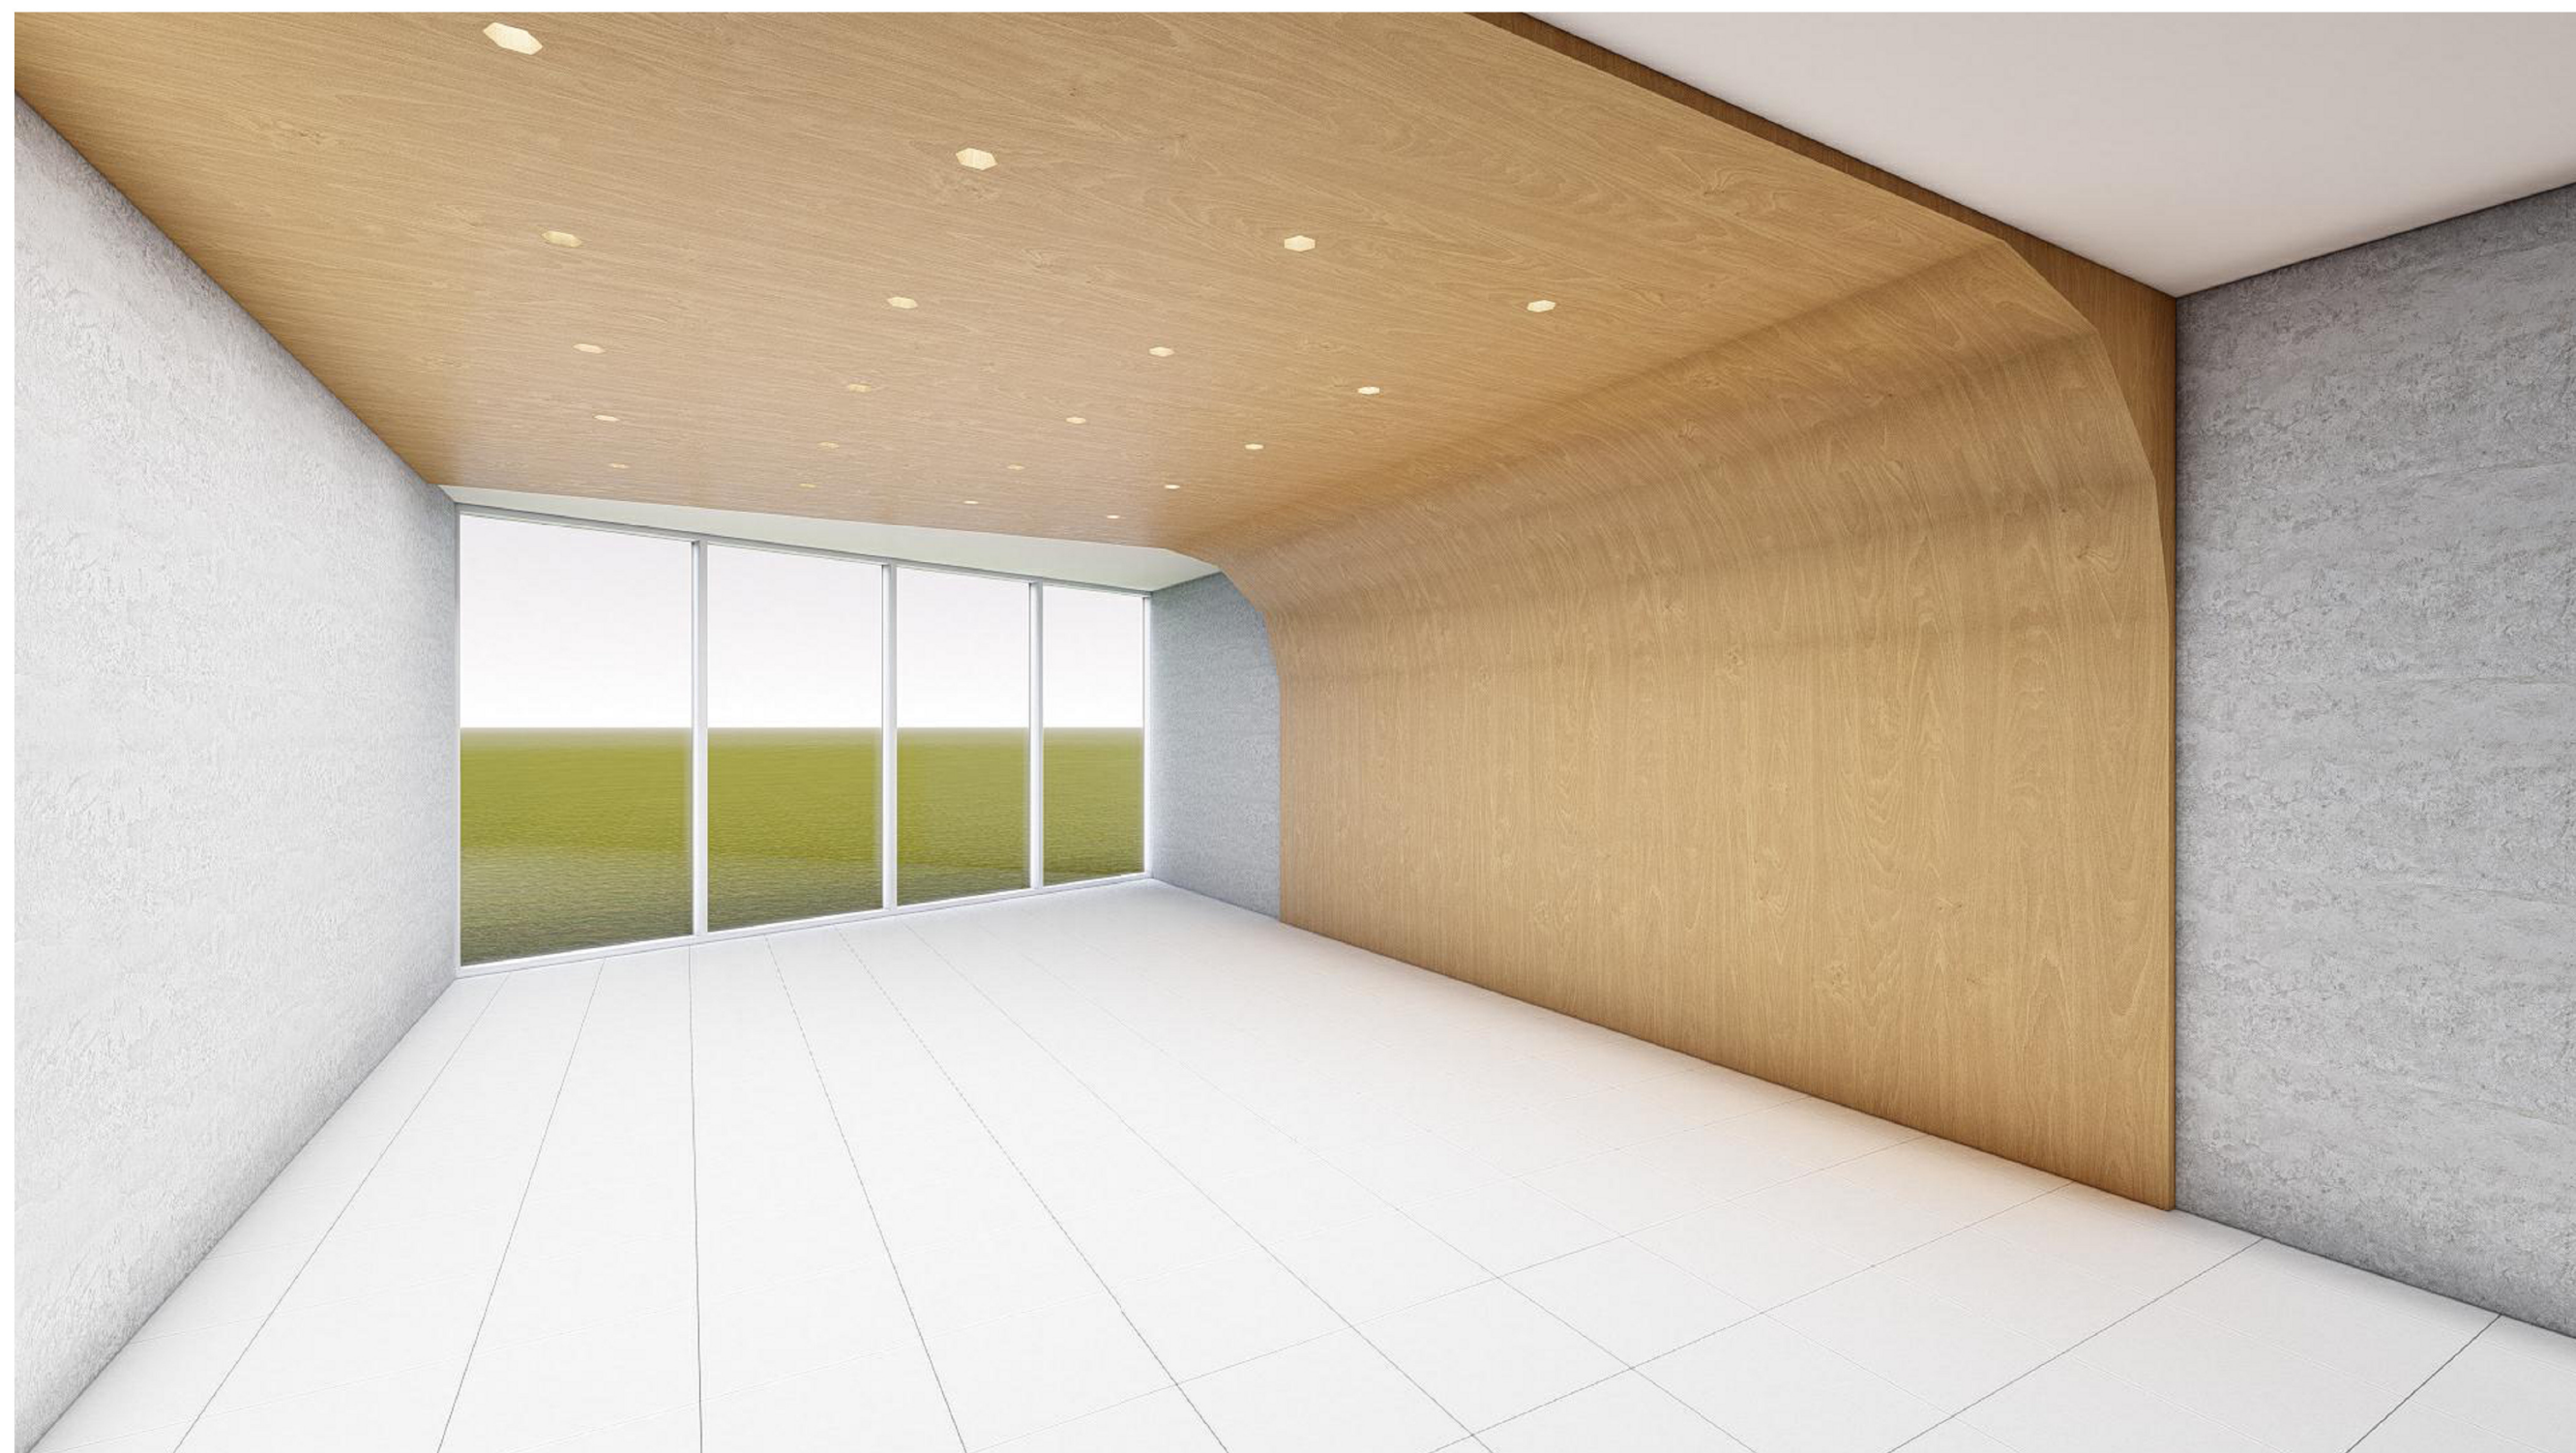


ILUSTRAÇÃO DE NIVEL DE ACABAMENTO DESEJADO
sem escala

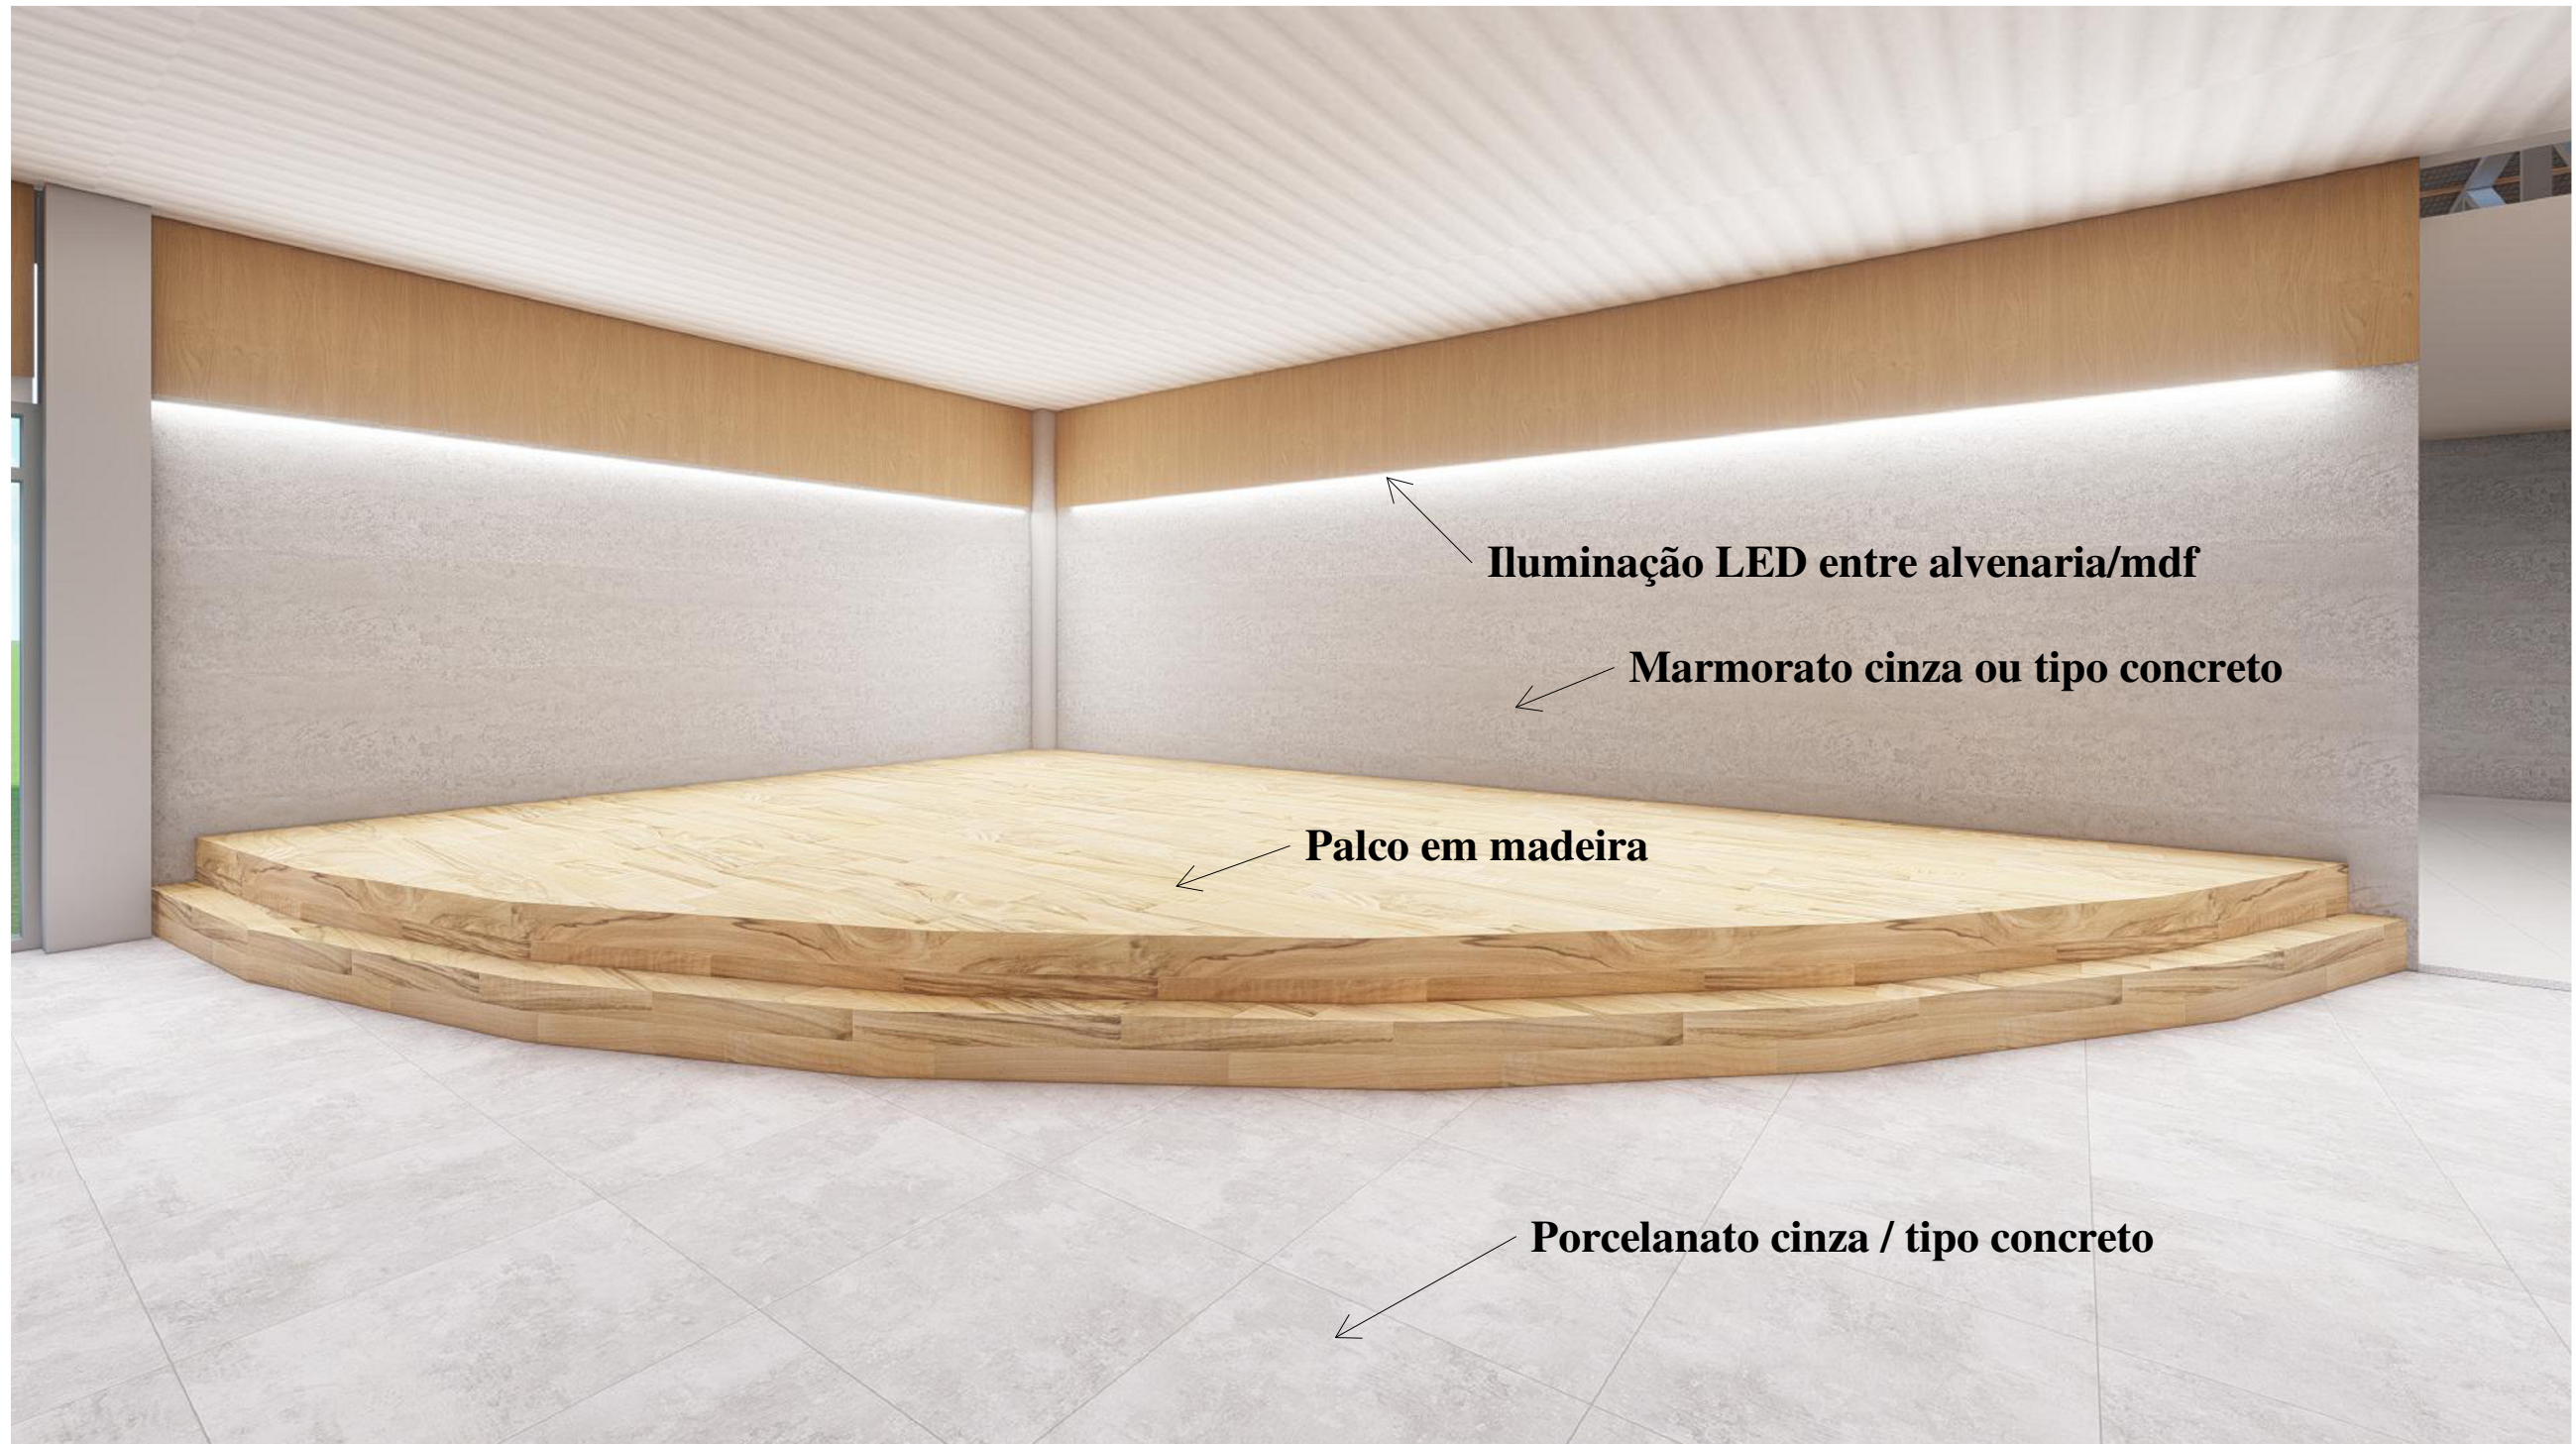


ILUSTRAÇÃO DE NIVEL DE ACABAMENTO DESEJADO
sem escala

Levantamento de acabamentos de paredes				
Material: Descrição	Material: Nome	Fase criada	Fase demolida	Material: Área
1	MDF Bilbao	Existente	Nenhum	68,65 m²
2	Marmorato cinza ou tipo concreto	Existente	Nenhum	233,75 m²
2	Marmorato cinza ou tipo concreto	Construção nova	Nenhum	2,82 m²
4	Pintura Branca	Existente	Nenhum	576,32 m²
4	Pintura Branca	Construção nova	Nenhum	9,15 m²
5	Papel de parede de textura de concreto	Existente	Nenhum	88,63 m²
6	Revestimento decorativo monocamada - cor cinza (projetada)	Existente	Nenhum	311,95 m²
6	Revestimento decorativo monocamada - cor cinza (projetada)	Construção nova	Nenhum	6,32 m²
7	MDF Santorini Linha Comfort	Construção nova	Nenhum	4,31 m²
8	Espuma acústica	Construção nova	Nenhum	7,44 m²
9	Verde folha brilhante	Existente	Nenhum	54,15 m²
10	Porcelanato branco retificado borda reta	Existente	Nenhum	81,53 m²
11	Pintura - Branco gelo	Existente	Nenhum	54,36 m²
12	Cerâmica banheiro	Existente	Nenhum	62,54 m²

APROVAÇÃO

Carimbo da Prefeitura Municipal:

ESTATÍSTICA DA OBRA:

Finalidade da obra:

GESTÃO 2021/2024



Obras: CENTRO ADMINISTRATIVO MULTIUSO

Local: LAR. DO SUL/PI	Endereço da obra:	Folha: 03/03
Escala: INDICADA		Últimas Atualizações:
Data: OUT/2023	Proprietário: PREF. MUN. DE LARANJEIRAS DO SUL CNPJ: 76.205.970/0001-95 AV. HONORÁRI BARRETO, PAÇO MUNICIPAL Nº 01 CEP: 85301-300 - FONE: (41) 3635-8100 LARANJEIRAS DO SUL/PR	
Desenho: ENG. WANDER		

PROJETO ARQUITETÔNICO
PLANTA BAIXA, ELEVACOES E DETALHES

Resp.p/ Projeto:

SECRETARIA DE OBRAS E URBANISMO
FONES: (41) 3635-8131 e 3635-8107

