


TRECHO TOTAL VILA RURAL
-Regularização e compactação de subleito : 19.774,62m²;
-Regularização de base e sub base : 2.966,19m³;
-Pavimentação poliédrica : 9.557,73m²;
-Meio fio em cordão de pedra: 3.298,71m.

IMPLANTAÇÃO
ESCALA 1/1000

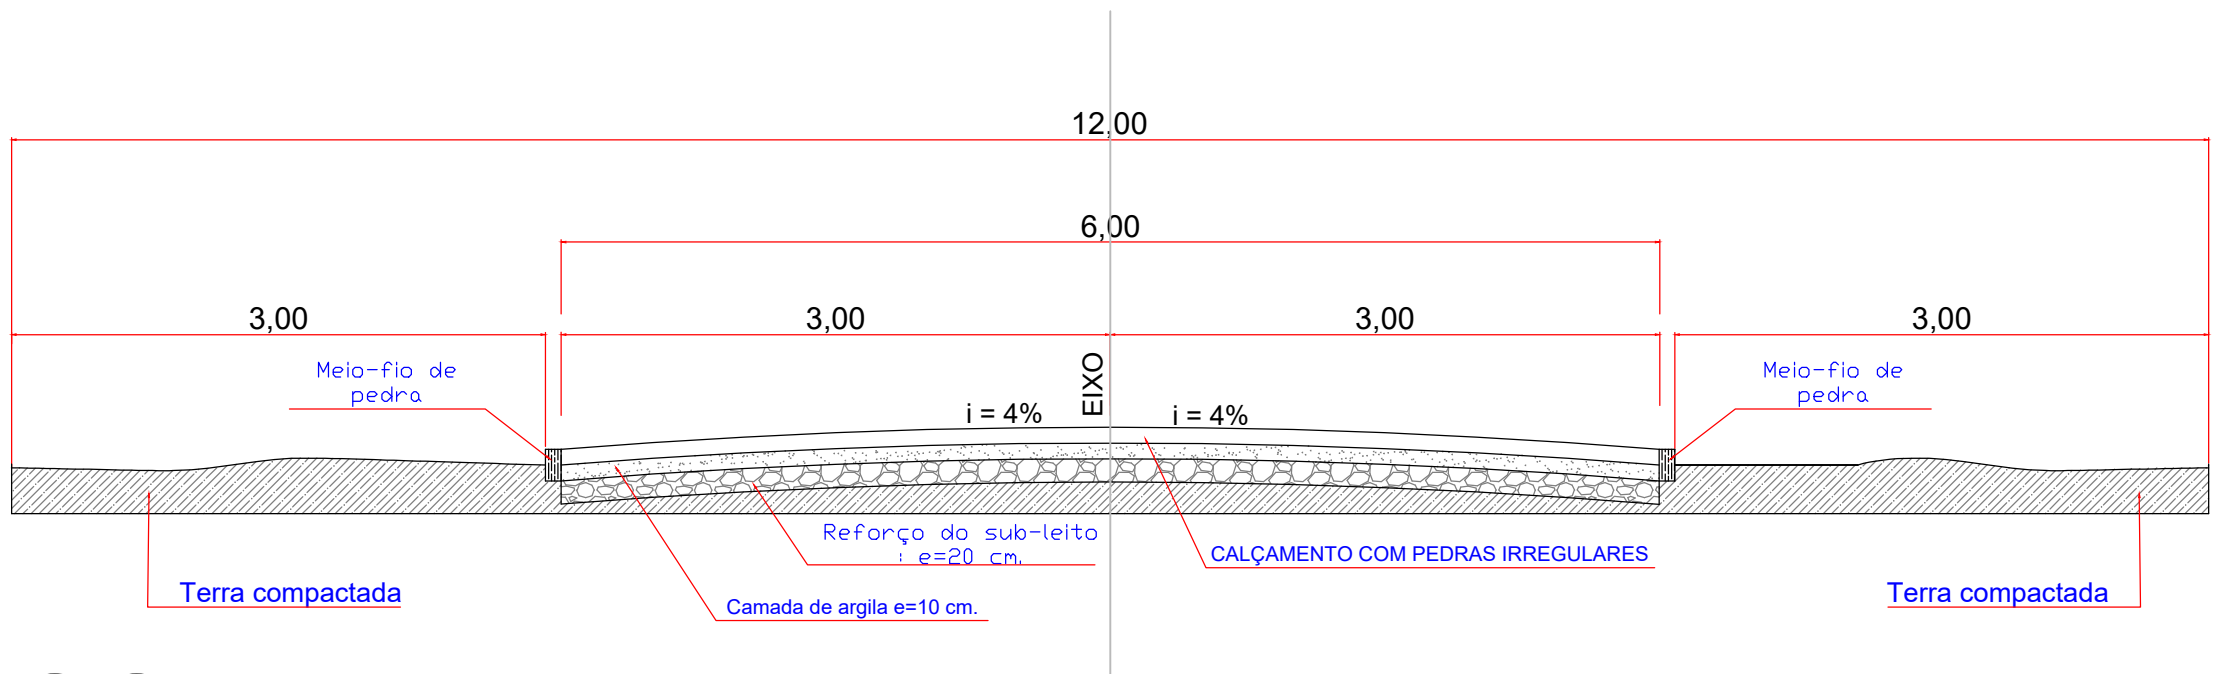

CORTE AA
SEM ESCALA

APROVAÇÃO

Carimbos da Prefeitura Municipal:

ESTATÍSTICA DA OBRA:

Finalidade da obra:
OBRA DE PAVIMENTAÇÃO POLIÉDRICAS
ÁREA TOTAL: 9.557,73m2

GESTÃO 2021/2024

Laranjeiras do Sul
PREFEITURA

Obra: **PAVIMENTAÇÃO POLIÉDRICA VILA RURAL**

Local: LAR. DO SUL/Pr	Endereço da obra: COMUNIDADE DA VILA RURAL	Folha: 02/04
Escala: INDICADA		Projeto nº:
Data: ABRIL 2022	Proprietário: PREF. MUN. DE LARANJEIRAS DO SUL CNPJ. 76.205.970/0001-95 AV. HONÓRIO BABINSKI - N° 120 CEP. 85301-000 FONE (042) 3635-8100 LARANJEIRAS DO SUL/PR	Arquivo Digital:
Desenho: EDSON		Última Atualização: 06/04/2022

PROJETO DE PAVIMENTAÇÃO
IMPLANTAÇÃO E CORTE TRANSVERSAL

Resp.p/ Projeto:

SECRETARIA DE OBRAS E URBANISMO
FONES (042) 3635-8131 e 3635-8107