

ABERTURA DE VALAS


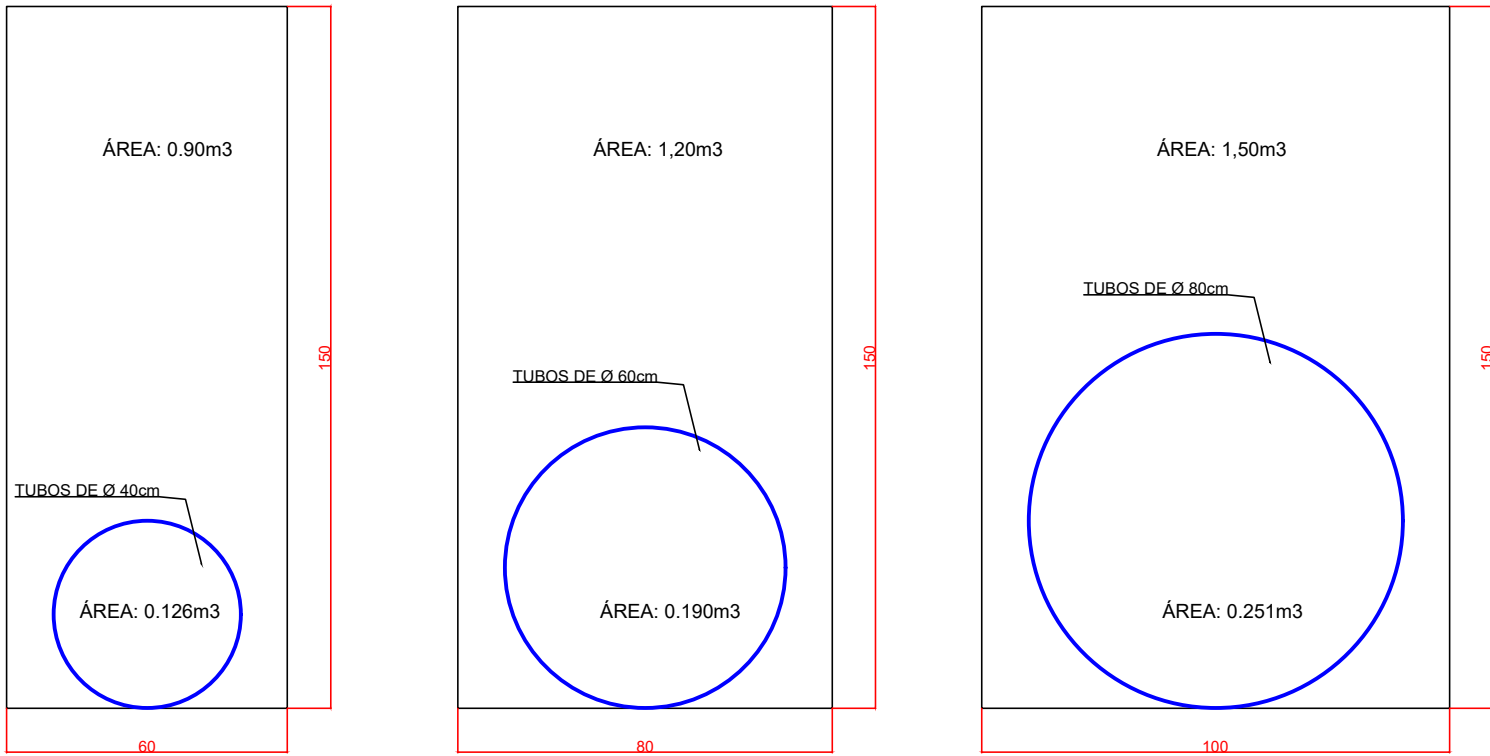


TABELA DE CONVENÇÕES

- BOCAS DE LOBO EXISTENTE
- BOCAS DE LOBO A EXECUTAR
- TUBOS DE CONCRETO Ø 0,40
- TUBOS DE CONCRETO Ø 0,60
- ADUELA PRÉ-MOLDADA 2 x 2 metros
- INDICAÇÃO SENTIDO DO FLUXO

DETALHE ADUELA PRÉ-MOLDADA 2x2x1m SEM ESCALA

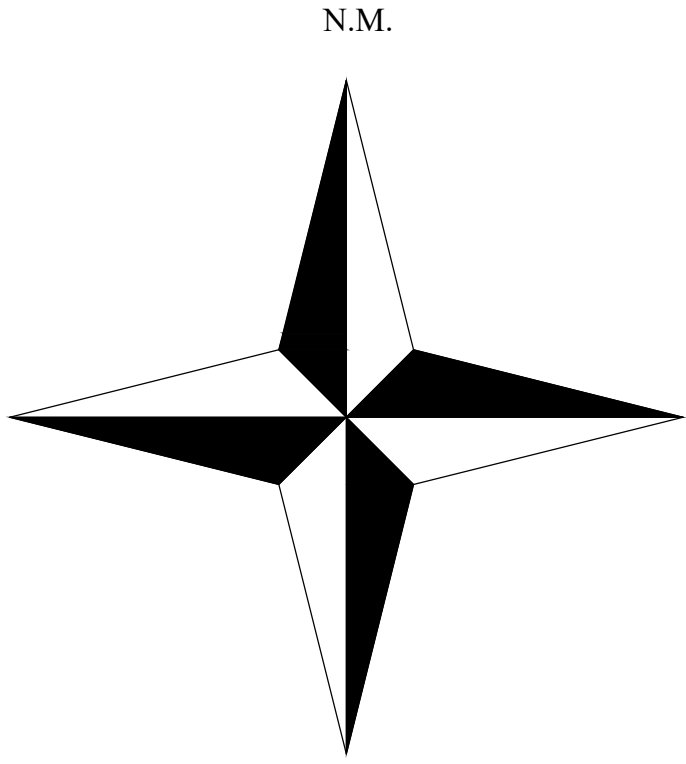

SERVIÇOS DE DRENAGENS:




RUA WALDEMAR BECKER

- 1- BOCAS DE LOBO: 06 unidades
- 2- TUBOS DE CONCRETO DE Ø 60cm: 117,00 metros
- 3- TUBOS DE CONCRETO DE Ø 80cm: 93,00 metros
- 4- ABERTURA DE VALAS: 279,90m³
- 5- REATERRO: 59,95m³

ESTRADA ALTO SÃO JOÃO

- 1- TUBOS DE CONCRETO DE Ø 80cm: 680,00 metros
- 2- ADUELA PRÉ-MOLDADA 2,00m X 2,00m x 1,00m: 16 Unidades
- 3- ABERTURA DE VALAS: 1.020,00m³
- 4- REATERRO: 165,92m³
- 5- ESCAVAÇÃO P/GALERIA: 200,00m³

DETALHE DA BOCA DE LOBO SEM ESCALA

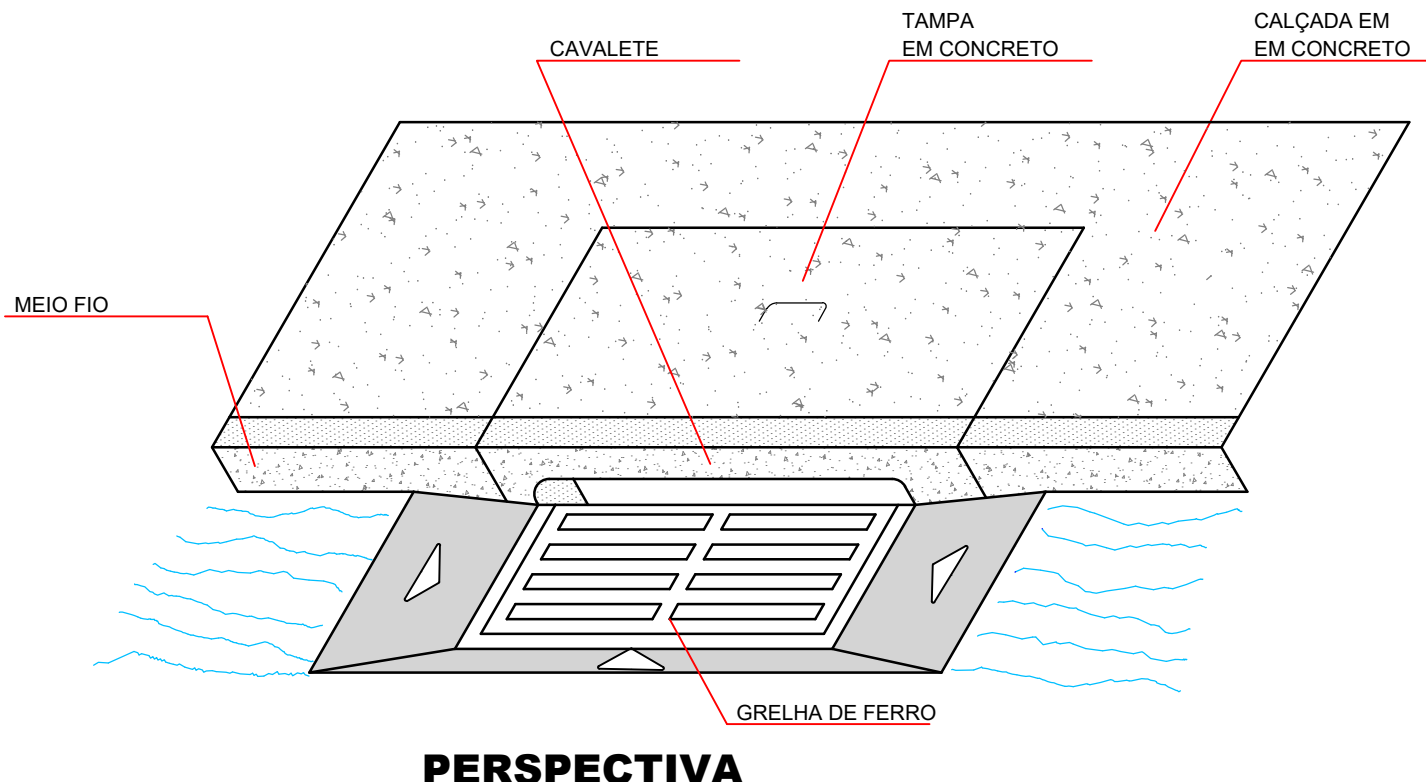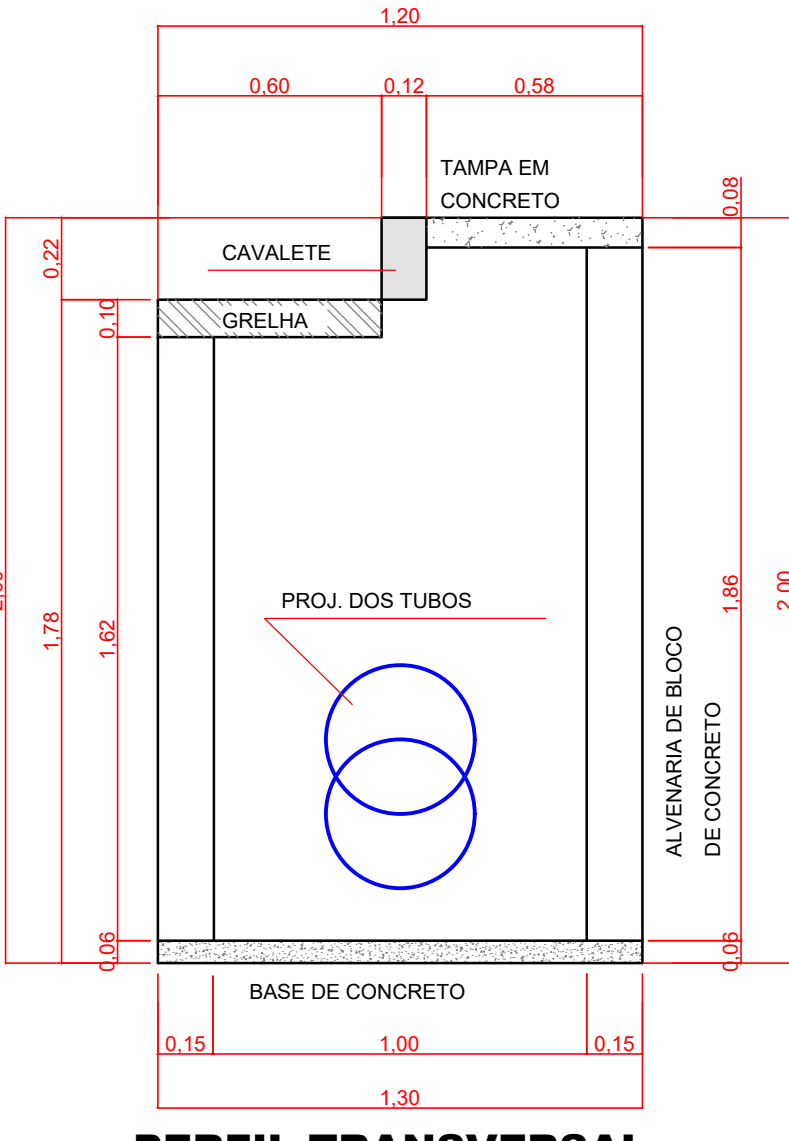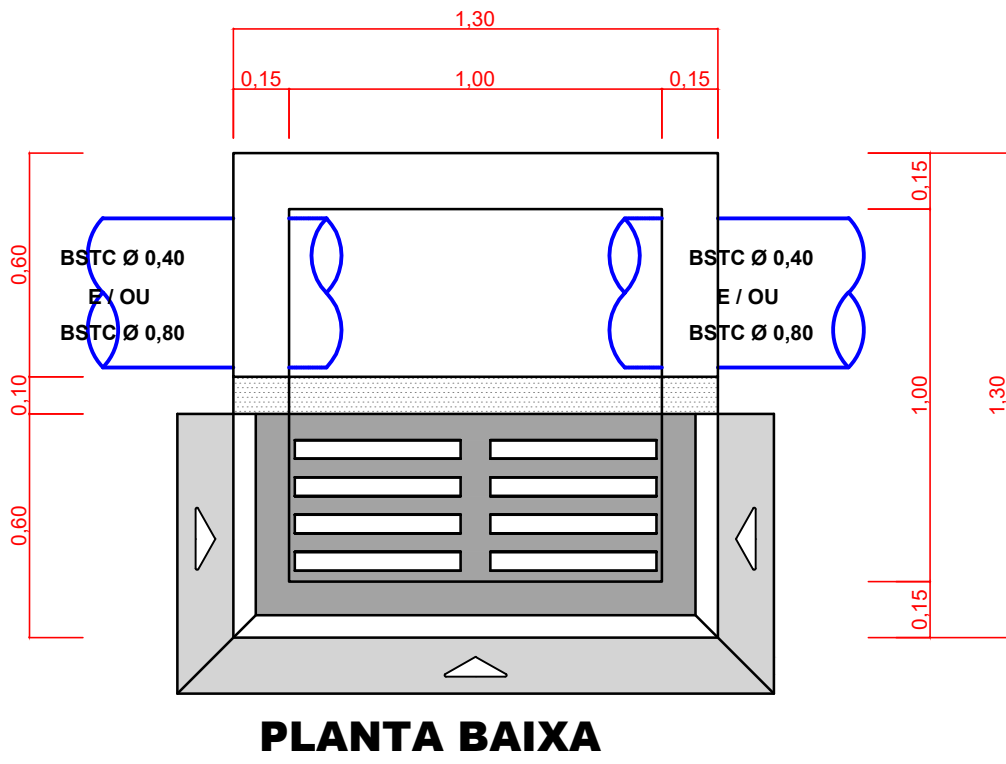

APROVAÇÃO

Projeto: **RECAPE E IMPLANTAÇÃO COM PAVIMENTAÇÃO ASFÁLTICA**

Local: LAR. DO SUL/Pr

Escala: INDICADA

Data: FEV/2024

Desenho: EDSON

Obra: -RECAPE ASFÁLTICO SOBRE CALÇAMENTO EXISTENTE - ÁREA: 44.898,00m²
-IMPLANTAÇÃO ASFÁLTICA ÁREA: 7.500,00m²

Local: -ESTRADA VICINAL ALTO SÃO JOÃO E RUA WALDEMAR BECKER

Proprietário: **PREF. MUN. DE LARANJEIRAS DO SUL**
CNPJ. 76.205.970/0001-95
AV. HONÓRIO BABINSKI - PAÇO MUNICIPAL Nº 01
CEP. 85301-000 FONE (042) 3635-8100
LARANJEIRAS DO SUL/PR

Folha: **03/04**

Arquivo Digital:

Última Atualização: 10/06/2024

Conteúdo da prancha: **DRENAGEM**

Resp. p/ Projeto:

SECRETARIA DE OBRAS E URBANISMO
FONES (042) 3635-8131 e 3635-8107