





1 PAV TERREO
1:75

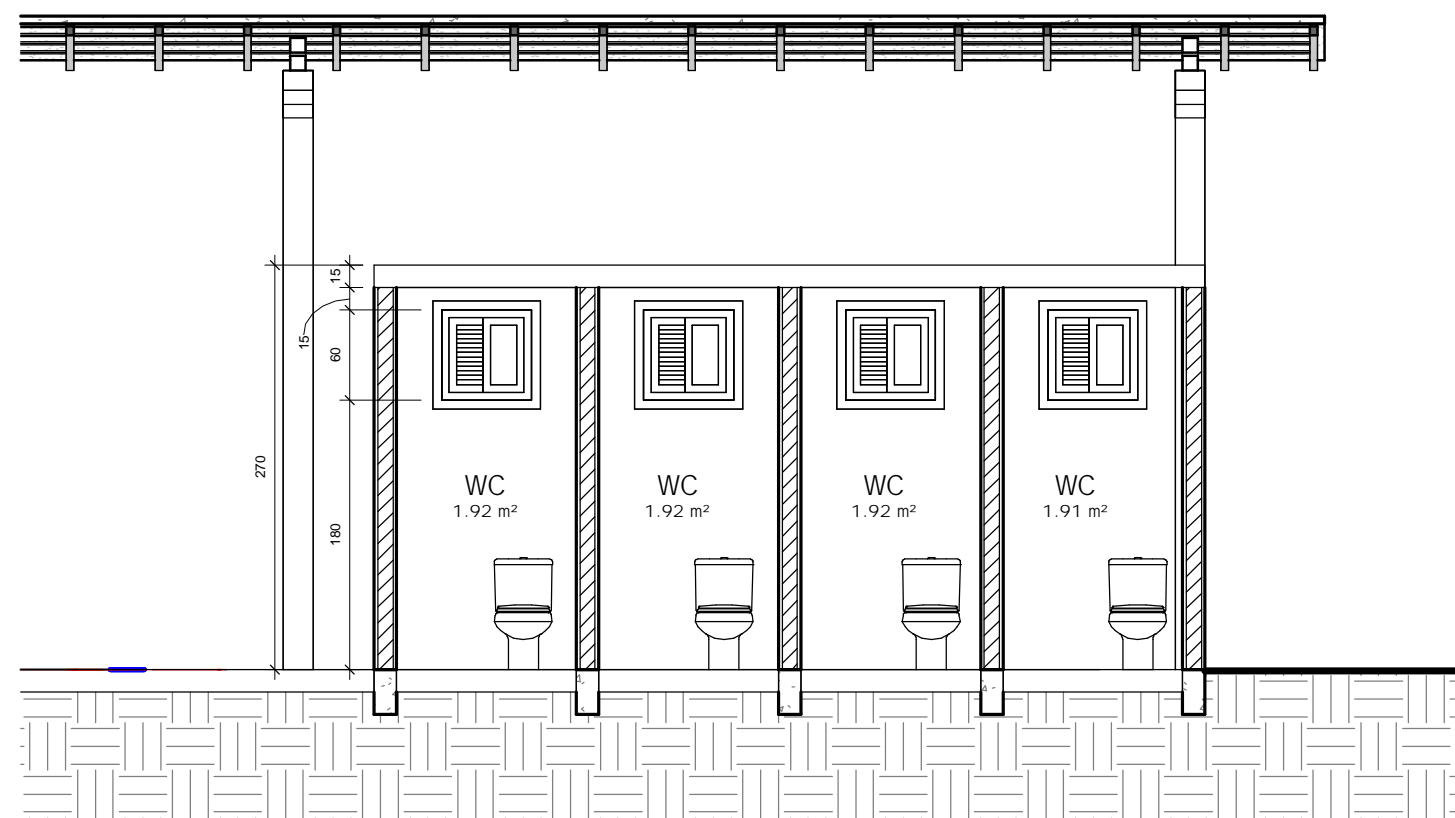

4 CORTE AA
1:50

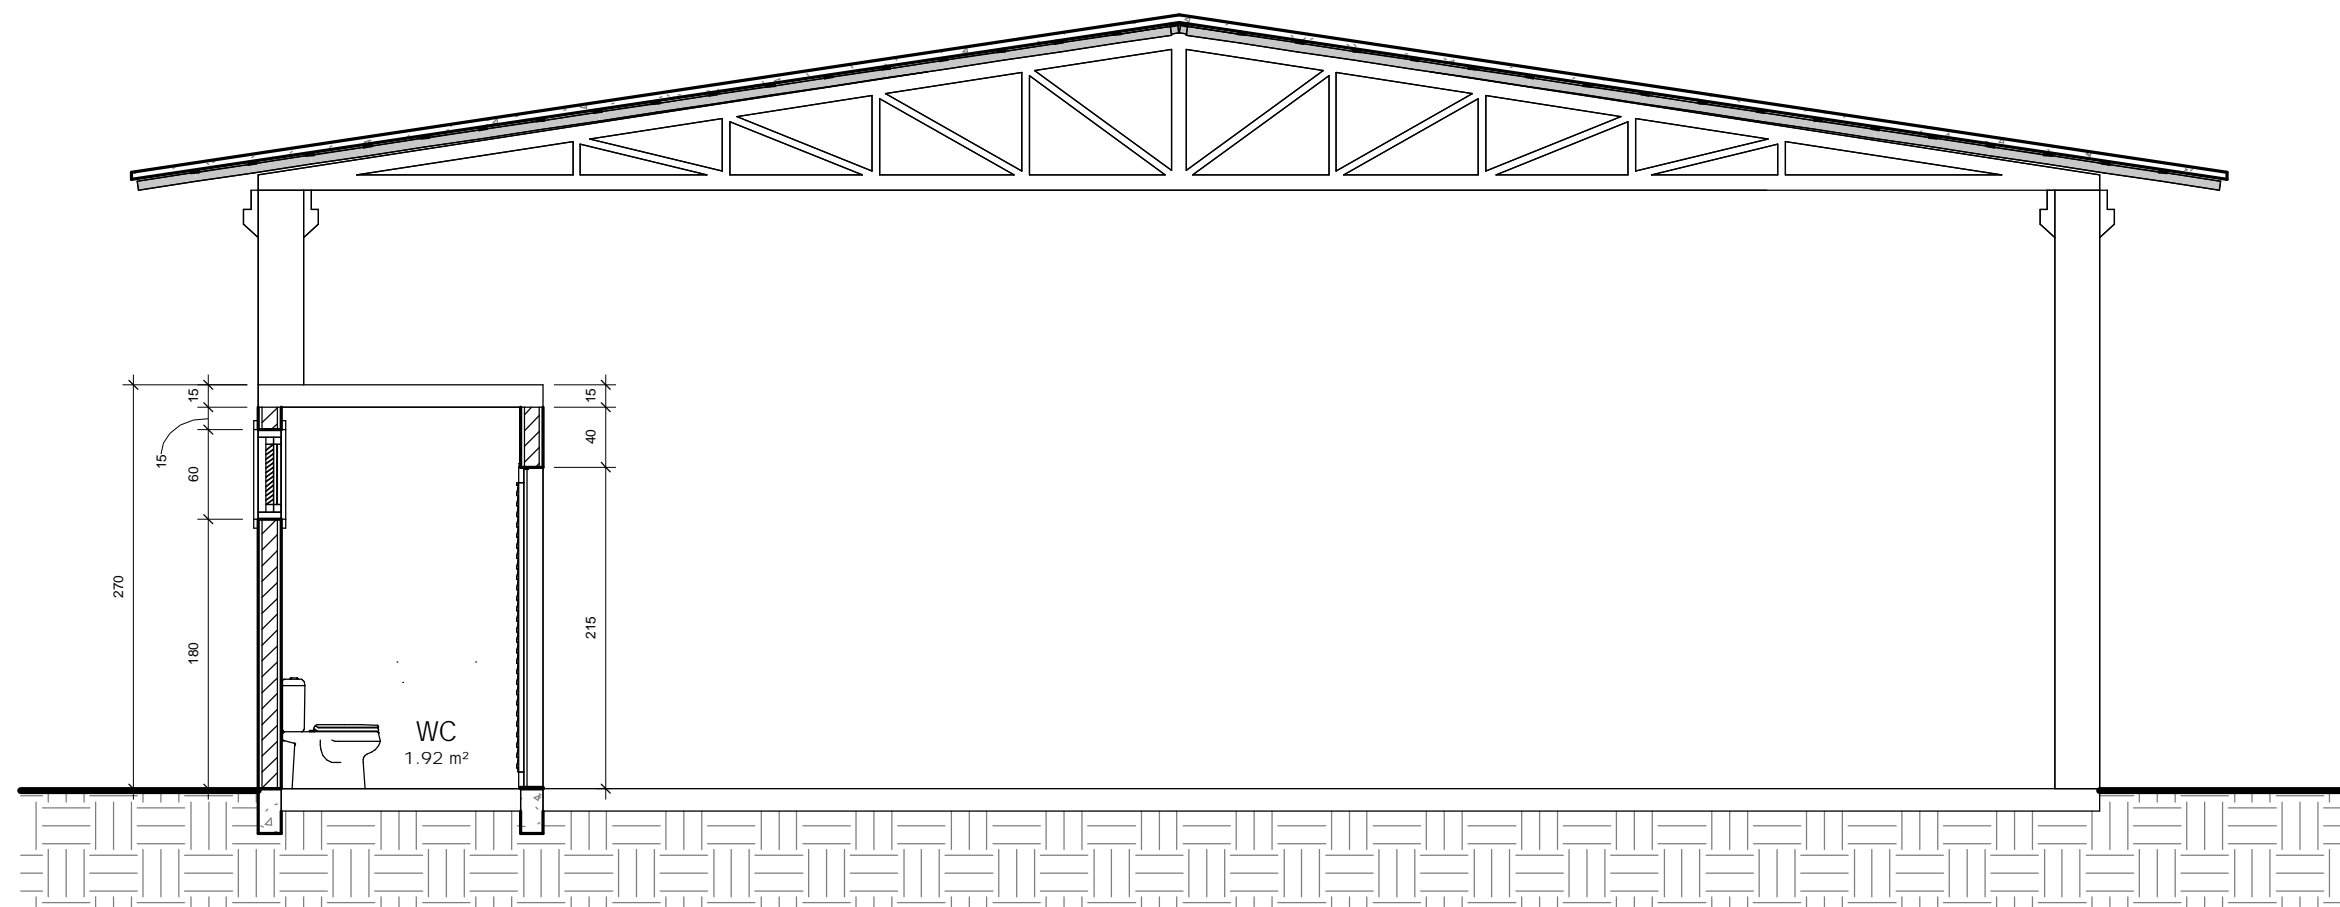

3 CORTE BB
1:50

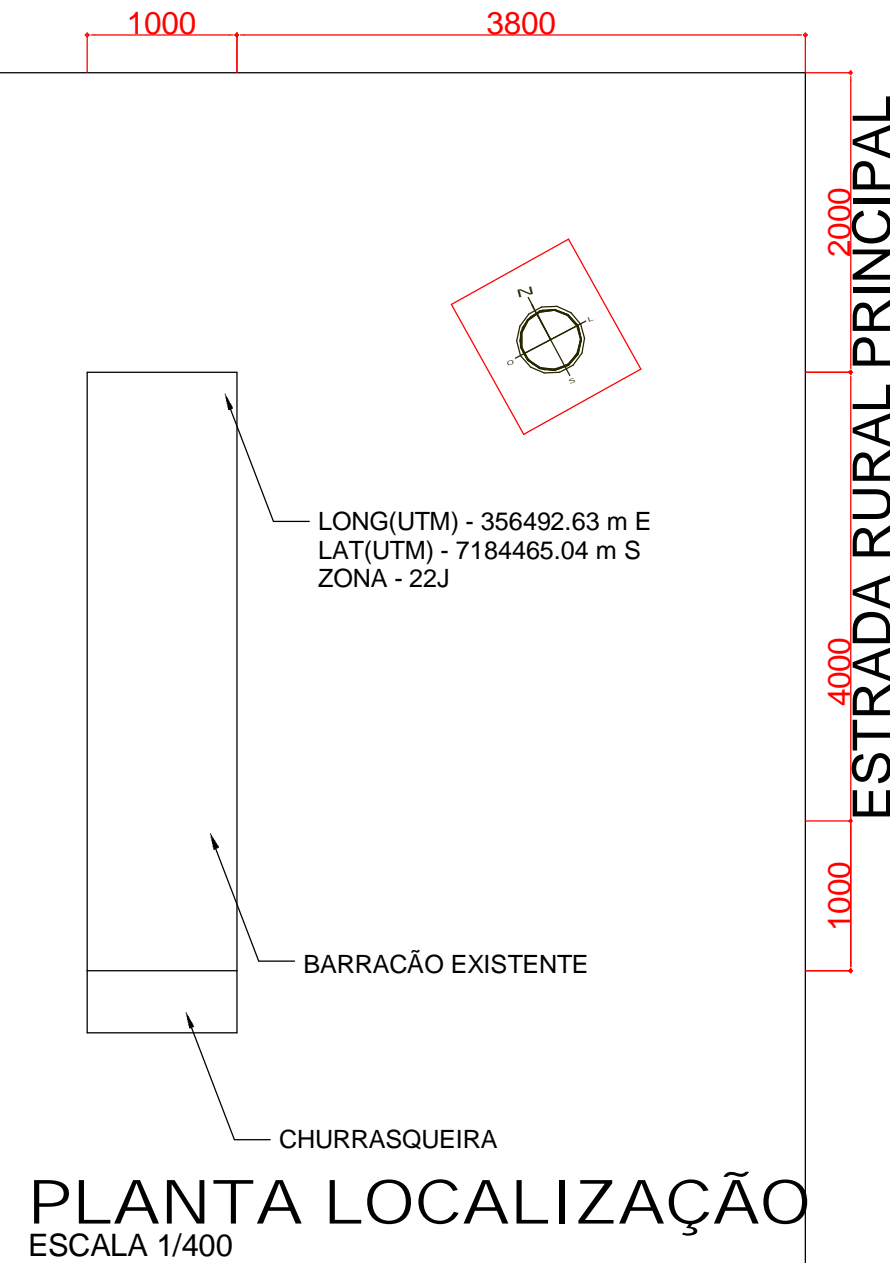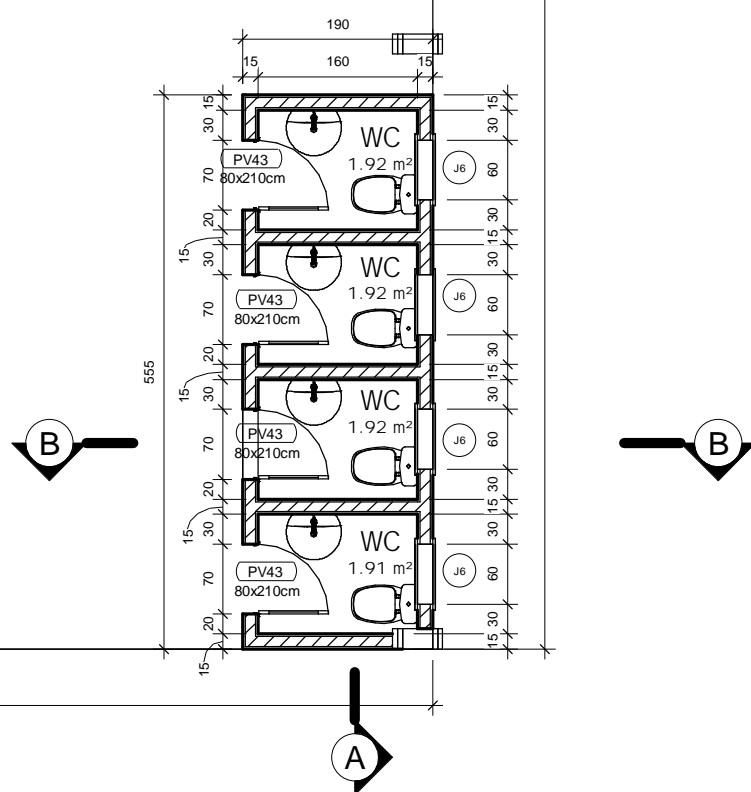

2 LOCALIZAÇÃO
1:500

TABELA DE PORTAS				
CÓDIGO	NÍVEL	ALTURA	LARGURA	QUANT
PV43	PAV TERREO	2.15	0.70	4

TABELA DE JANELAS					
CÓDIGO	NÍVEL	LARGURA	ALTURA	PEITORIL	QUANT.
J6	PAV TERREO	0.60	0.60	1.80	4

APROVAÇÃO

Carimbos da Prefeitura Municipal:

ESTATÍSTICA DA OBRA:

Finalidade da obra:
Construção de piso de concreto, 356,06m² e espessura de 7 centímetros.
Construção de 4 banheiros.

GESTÃO 2021/2024

Obra: CONSTRUÇÃO DE BANHEIROS E PISO - BARRO PRETO

Local: LAR. DO SUL/Pr

Endereço da obra: COMUNIDADE BARRO PRETO - ÁREA RURAL

Folha: 01/01

Escala: INDICADA

Proprietário: PREF. MUN. DE LARANJEIRAS DO SUL
CNPJ. 76.205.970/0001-95
AV. HONÓRIO BABINSKI - PAÇO MUNICIPAL Nº 01
CEP. 85301-000 - FONE (042) 3635-8100
LARANJEIRAS DO SUL/PR

Últimas Atualizações:
11/05/2023

Data: JUN/2023

Resp.p/ Projeto:

Desenho: ENG. WANDER

SECRETARIA DE OBRAS E URBANISMO
FONES (042) 3635-8131 e 3635-8107