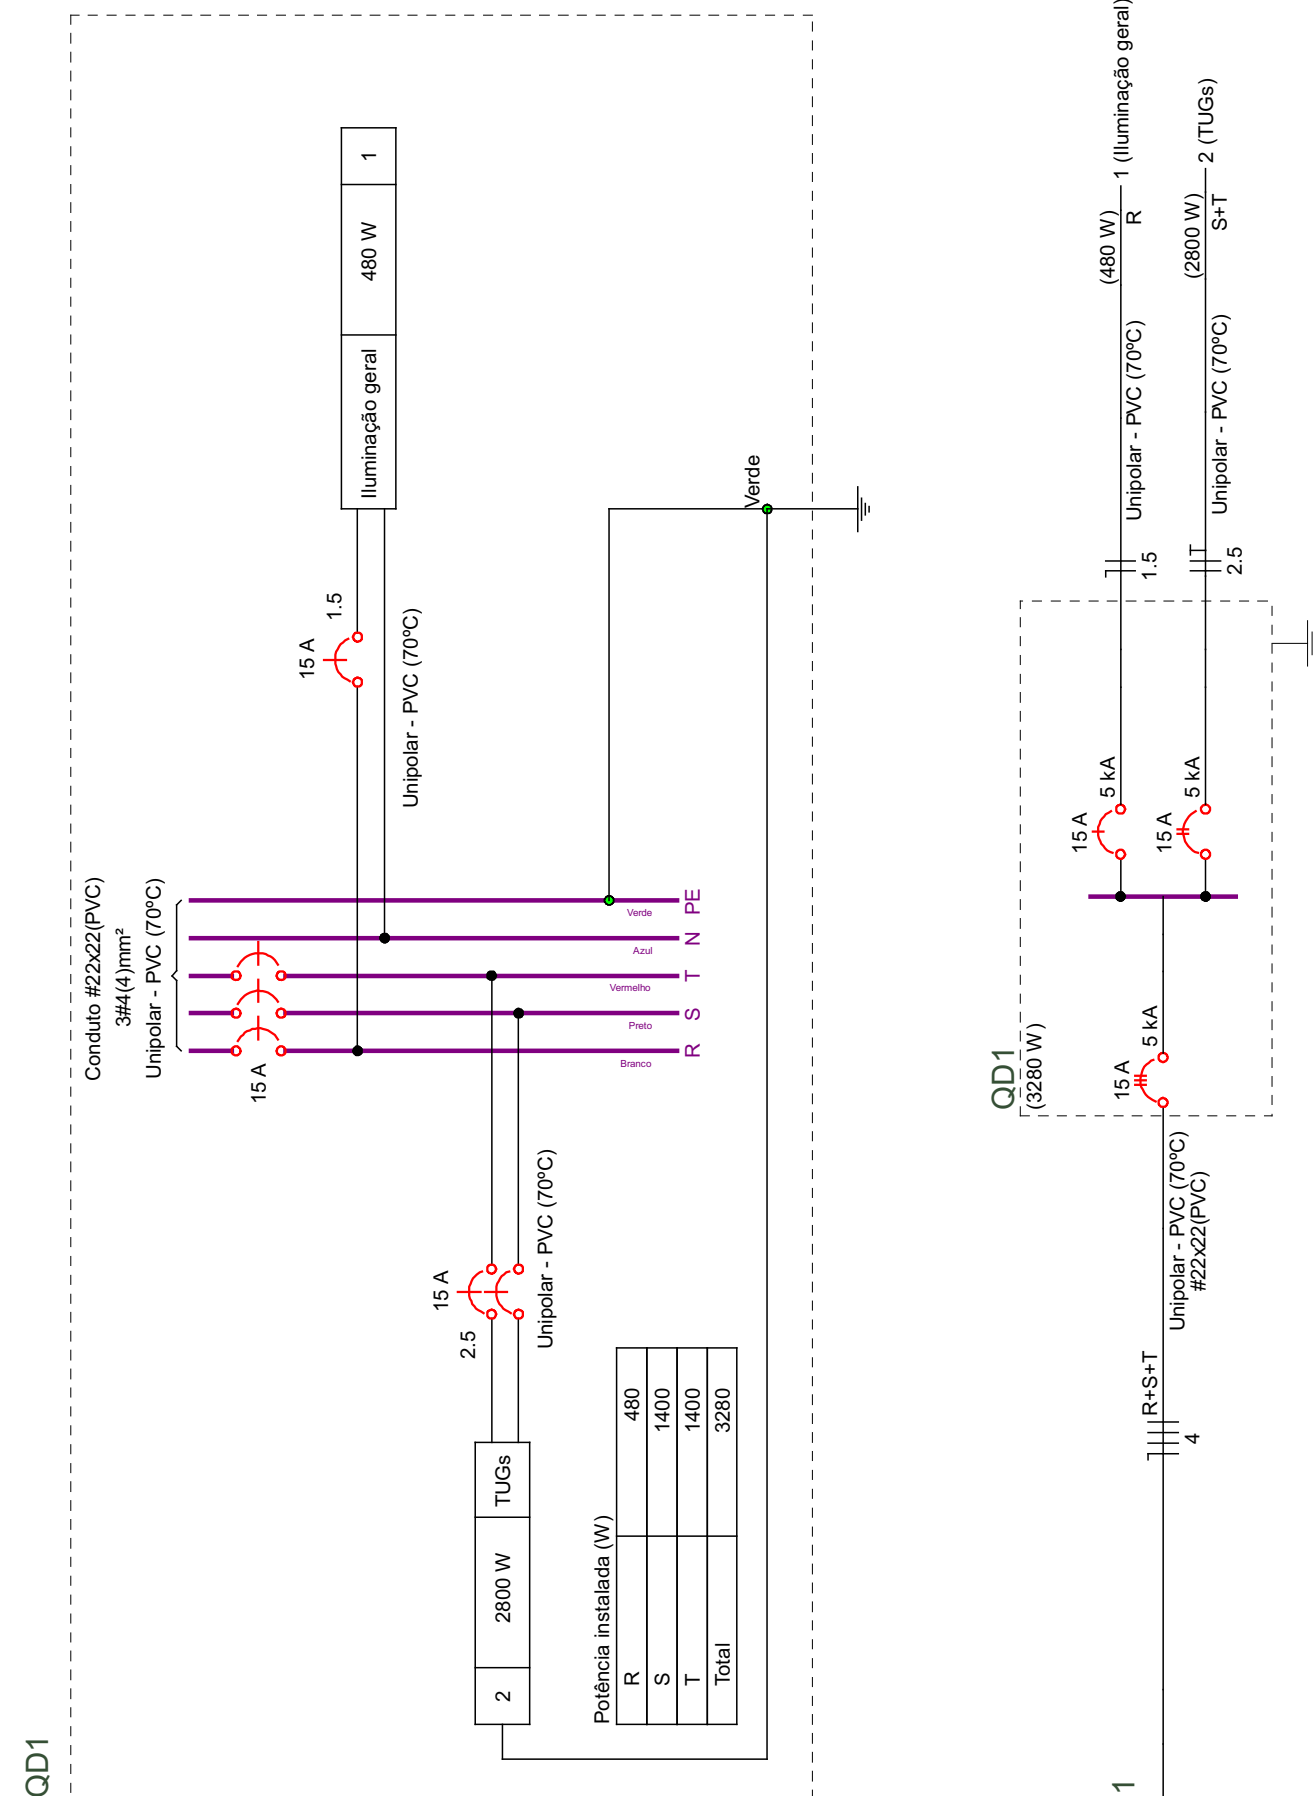


[illegible]

APROVAÇÃO		
Carimbos da Prefeitura Municipal:		
ESTATÍSTICA DA OBRA:		GESTÃO 2024/2024
Finalidade da obra:		
		
Obra: REFORMA CTG		
Local: LAR. DO SUL/Pr	Endereço da obra: Laranjeiras do Sul - PR	Folha: 1 / 2
Escala: INDICADA		Últimas Atualizações:
Data:		
Desenho: WANDER	Proprietário: PREF. MUN. DE LARANJEIRAS DO SUL CNPJ. 76.205.970/0001-95 AV. HONÓRIO BABINSKI - PAÇO MUNICIPAL Nº 01 CEP. 85301-000 FONE (042) 3635-8100 LARANJEIRAS DO SUL/PR	
PROJETO ELÉTRICO		
SUBSOLO		
Resp. p/ Projeto:		 Laranjeiras do Sul www.laranjeiras.pr.br
SECRETARIA DE OBRAS E URBANISMO FONES (042) 3635-8131 e 3635-8107		