

PINTURA DE SINALIZAÇÃO HORIZONTAL

RUA PRES. JUCELINO KUBITCSHEK

1- Pintura de sinalização horizontal: 24,23m2

RUA SARG. JOÃO NASC. LOPES

1- Pintura de sinalização horizontal: 22,85m2

RUA GETULIO VARGAS

1- Pintura de sinalização horizontal: 53,08m2

RUA DIOGO PINTO

1- Pintura de sinalização horizontal: 13,88m2

RUA OFICIAL DE JUST. JULIO MAURER



1- Pintura de sinalização horizontal: 36,93m2

RUA ARLINDO JOSÉ BAVARESCO


1- Pintura de sinalização horizontal: 73,03m2

RUA DANTE ALIGHIERI


1- Pintura de sinalização horizontal: 41,28m2

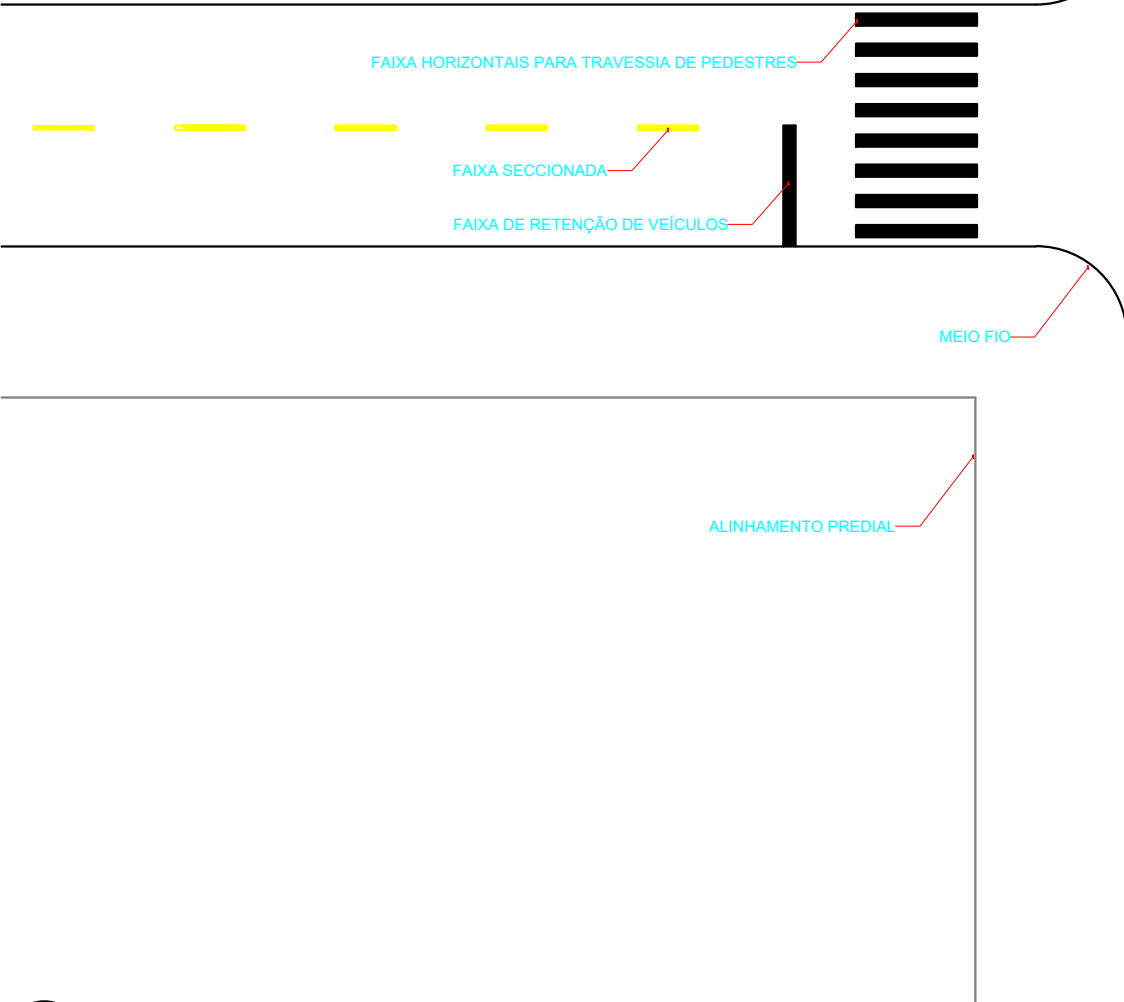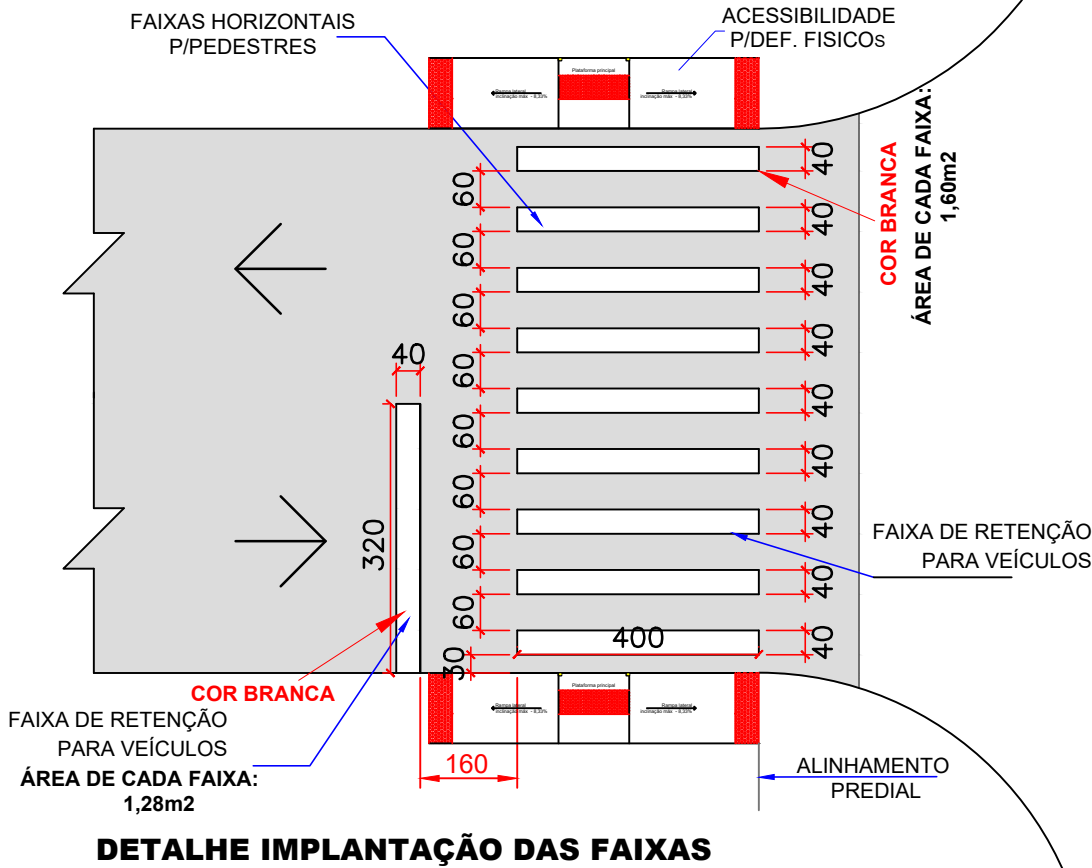


Divisão de Fluxo Oposto

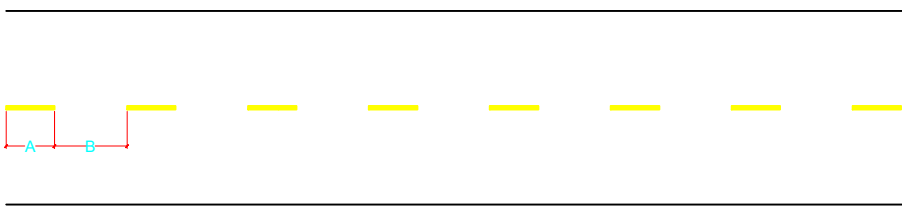

- Largura da linha: 0,15 m;
- Distancia entre linha: 0,15 m;
- Comprimento da faixa - A: 2,00 m;
- Comprimento sem faixa - B: 3,00 m;
- Área de cada faixa: 0,30 m2;
- Cor Amarela.

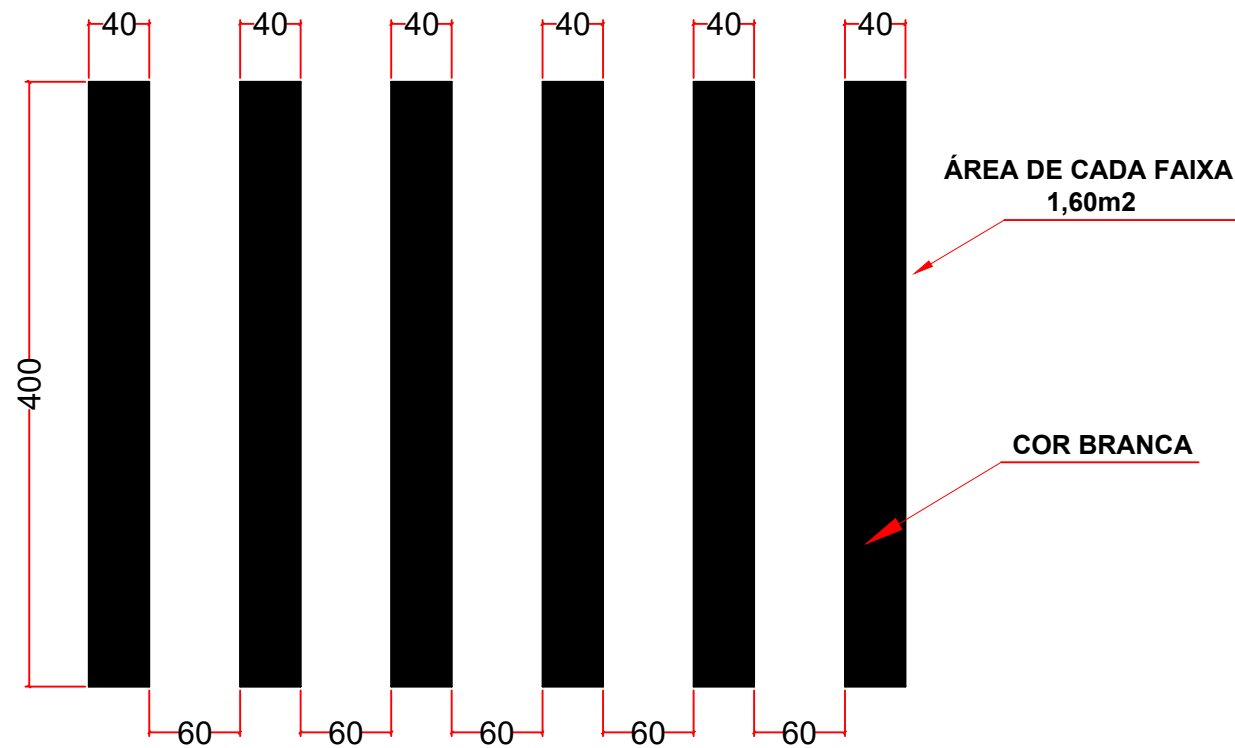

DETALHE DAS FAIXAS DE TRAVESSIA
ESCALA 1:50

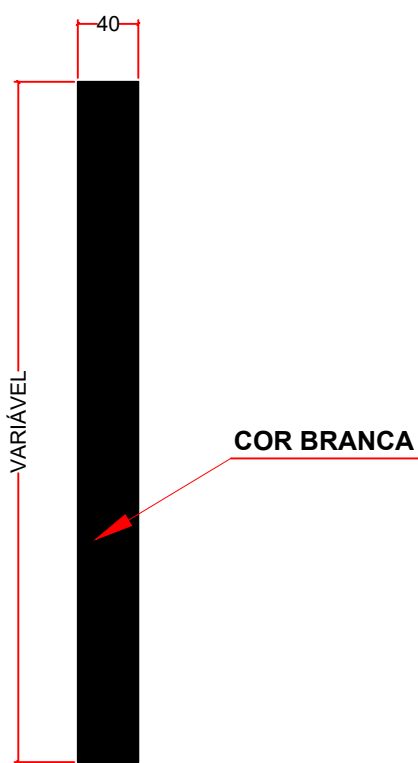

DETALHE DA FAIXA DE RETENÇÃO
ESCALA 1:50

Obra: RECAPE ASFÁLTICO SOBRE CALÇAMENTO NAS RUAS DO CENTRO LOTE 01 - ÁREA TOTAL: 6.491,60m2		
Local: LAR. DO SUL/Pr	Relação das ruas a receberem o recape: 01- RUA PRES. JUCELINO KUBITSCHEK 02- RUA SARG. JOÃO NASC. LOPES 03- RUA GETULIO VARGAS 04- RUA DIOGO PINTO 05- RUA OFICIAL DE JUST. JULIO MAURER 06- RUA VER. ARLINDO JOSÉ BAVARESCO 07- RUA DANTE ALIGHIERI	Folha: 02/03
Escala: INDICADA	Proprietário: PREF. MUN. DE LARANJEIRAS DO SUL CNPJ. 76.205.970/0001-95 AV. HONÓRIO BABINSKI - PAÇO MUNICIPAL Nº 01 CEP. 85301-000 FONE (042) 3635-8100 LARANJEIRAS DO SUL/PR	Arquivo Digital: RECAPE
Data: SET/2024		Última Atualização: 05 / 09 / 2024
Desenho: EDSON		
SINALIZAÇÃO HORIZONTAL		
	Resp.p/ Projeto: SECRETARIA DE OBRAS E URBANISMO FONES (042) 3635-8131 e 3635-8107	