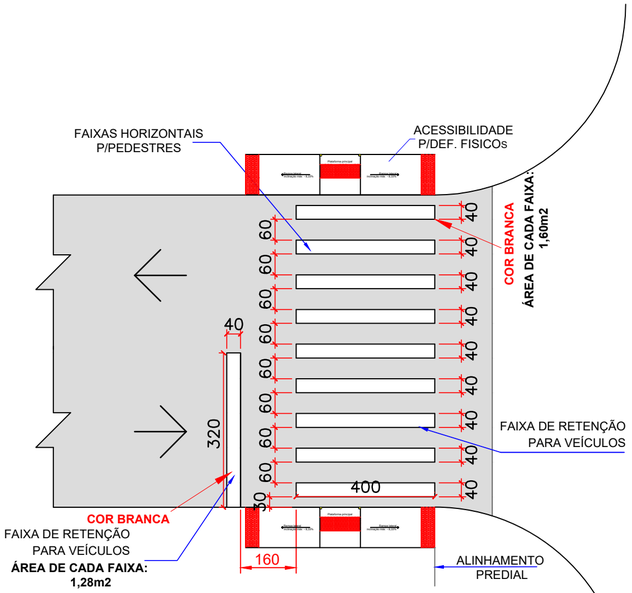

DETALHE IMPLANTAÇÃO DAS FAIXAS PARA TRAVESSIA DE PEDESTRES

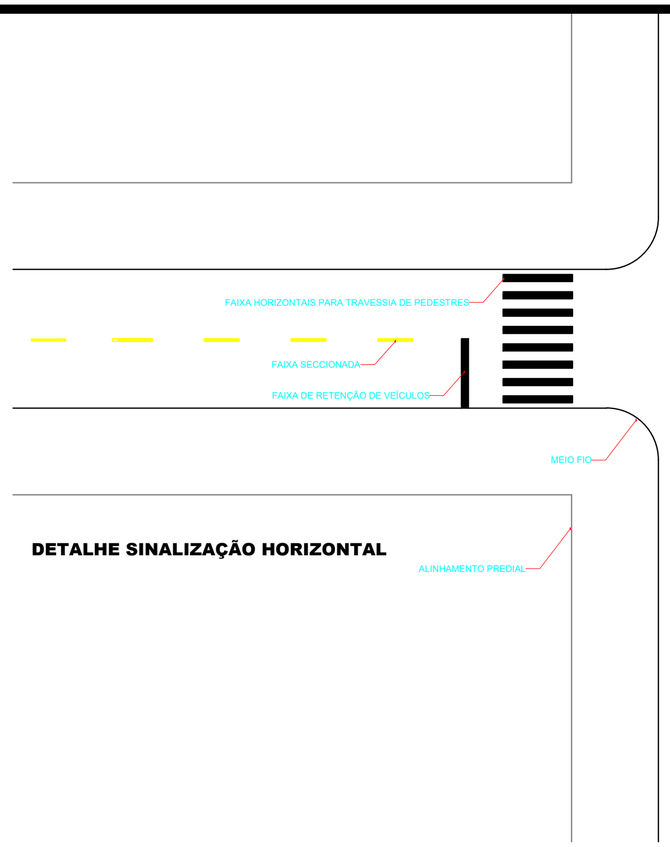

DETALHE SINALIZAÇÃO HORIZONTAL

Divisão de Fluxo Oposto

- Largura da linha: 0,15 m;
- Distancia entre linha: 0,15 m;
- Comprimento da faixa - A: 2,00 m;
- Comprimento sem faixa - B: 3,00 m;
- Área de cada faixa: 0,30 m2;
- Cor Amarela.

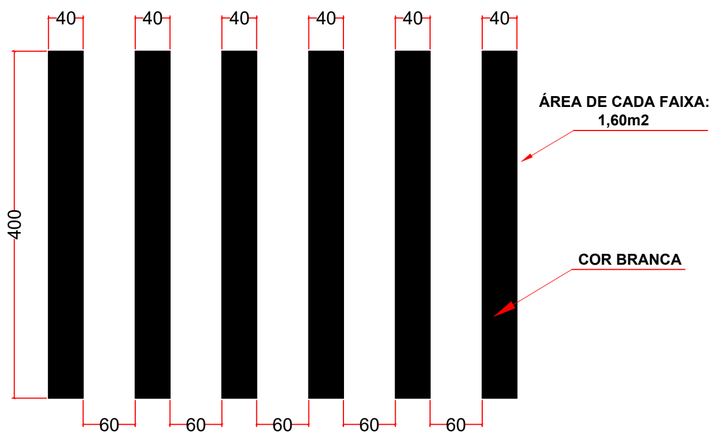

DETALHE DAS FAIXAS DE TRAVESSIA
ESCALA 1:50

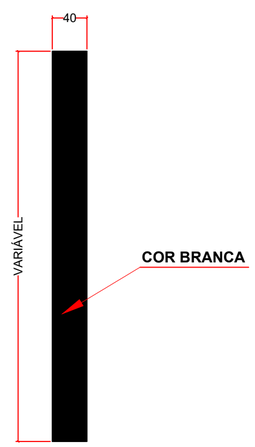

DETALHE DA FAIXA DE RETENÇÃO
ESCALA 1:50

PINTURA DE SINALIZAÇÃO HORIZONTAL

RUA BENJAMIN CONSTANT
- Pintura de sinalização horizontal: 180,00m2

RUA MONTEIRO LOBATO
- Pintura de sinalização horizontal: 149,17m2

RUA DOM PEDRO II
- Pintura de sinalização horizontal: 47,50m2

RUA BENTO GONÇALVES
- Pintura de sinalização horizontal: 152,43m2

RUA RUI BARBOSA
- Pintura de sinalização horizontal: 91,52m2

Obra:
RECAPE ASFÁLTICO SOBRE CALÇAMENTO

Local: LAR. DO SUL/Pr

Escala: INDICADA

Data: SET/2024

Desenho: EDSON

Relação das ruas a receberem o recape:
01- RUA BENJAMIN CONSTANT
02- RUA MONTEIRO LOBATO
03- RUA DOM PEDRO II
04- RUA BENTO GONÇALVES
05- RUA RUI BARBOSA

Folha: **02/03**

Proprietário:
PREF. MUN. DE LARANJEIRAS DO SUL
CNPJ. 76.205.970/0001-95
AV. HONÓRIO BABINSKI - PAÇO MUNICIPAL Nº 01
CEP. 85301-000 FONE (042) 3635-8100
LARANJEIRAS DO SUL/PR

Arquivo Digital: RECAPE

Ultima Atualização: 05 / 09 / 2024

SINALIZAÇÃO HORIZONTAL

Resp.p/ Projeto:
SECRETARIA DE OBRAS E URBANISMO
FONES (042) 3635-8131 e 3635-8107

Laranjeiras do Sul PREFEITURA