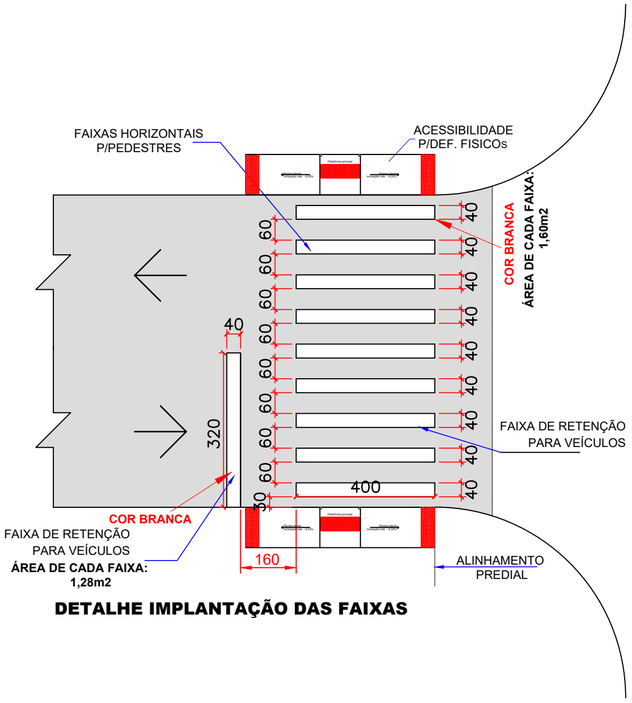

DETALHE IMPLANTAÇÃO DAS FAIXAS

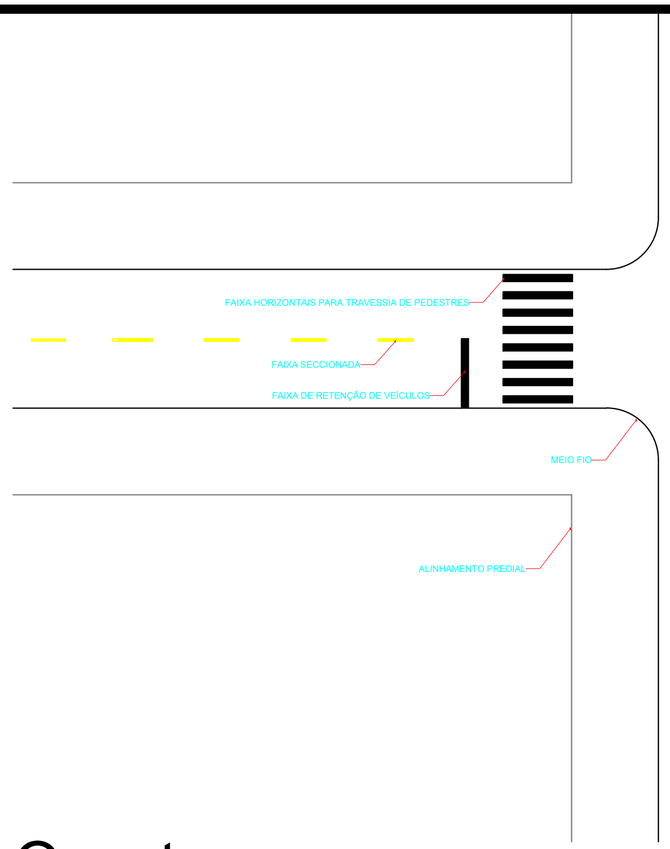

Divisão de Fluxo Oposto

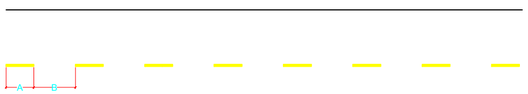

- Largura da linha: 0,15 m;
- Distancia entre linha: 0,15 m;
- Comprimento da faixa - A: 2,00 m;
- Comprimento sem faixa - B: 3,00 m;
- Área de cada faixa: 0,30 m2;
- Cor Amarela.

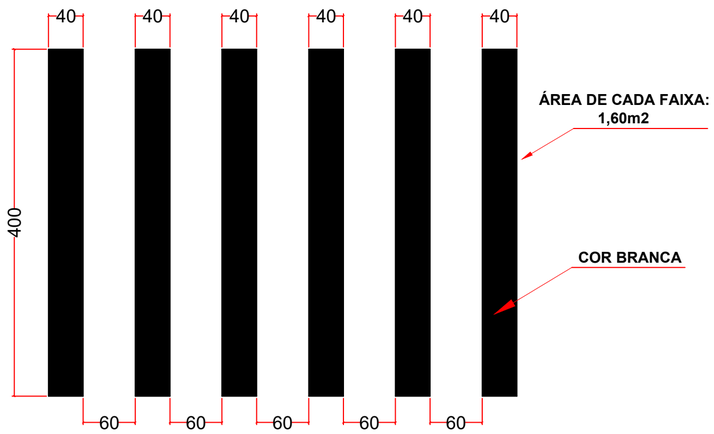

DETALHE DAS FAIXAS DE TRAVESSIA
ESCALA 1:50

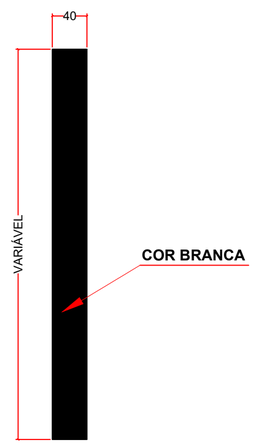

DETALHE DA FAIXA DE RETENÇÃO
ESCALA 1:50

BAIRRO ÁGUA VERDE

RUA JOÃO PILARSKI
1- Pintura de sinalização horizontal: 95,68m2

RUA MINAS GERAIS
1- Pintura de sinalização horizontal: 71,32m2

RUA RIO GRANDE DO SUL
1- Pintura de sinalização horizontal: 142,07m2

RUA SÃO PAULO
1- Pintura de sinalização horizontal: 59,40m2

BAIRRO CRISTO REI

RUA ROBERTO HENKE
1- Pintura de sinalização horizontal: 24,28m2

RUA PEDRO CORDEIRO
1- Pintura de sinalização horizontal: 16,08m2

RUA SEBASTIÃO DOMBROSKI
1- Pintura de sinalização horizontal: 19,70m2

RUA VER. FRANCISCO MIERZVA
1- Pintura de sinalização horizontal: 20,00m2

Obra:
RECAPE ASFÁLTICO SOBRE CALÇAMENTO

Local: LAR. DO SUL/Pr

Escala: INDICADA

Data: SET/2024

Desenho: EDSON

Relação das ruas a receberem o recape:

BAIRRO AGUA VERDE	BAIRRO CRISTO REI
01- RUA MINAS GERAIS	01- RUA ROBERTO HENKE
02- RUA JOÃO PILARSKI	02- RUA SEBASTIÃO DOMB.
03- RUA RIO GRANDE DO SUL	03- RUA PEDRO CORDEIRO
04- RUA SÃO PAULO	04- RUA VER. FRANC. MIERZVA

Folha: **03/04**

Proprietário:
PREF. MUN. DE LARANJEIRAS DO SUL
CNPJ. 76.205.970/0001-95
AV. HONÓRIO BABINSKI - PAÇO MUNICIPAL Nº 01
CEP. 85301-000 FONE (042) 3635-8100
LARANJEIRAS DO SUL/PR

Arquivo Digital: RECAPE

Ultima Atualização: 05 / 09 / 2024

SINALIZAÇÃO HORIZONTAL

Resp.p/ Projeto:

SECRETARIA DE OBRAS E URBANISMO
FONES (042) 3635-8131 e 3635-8107

Laranjeiras do Sul PREFEITURA