LOTE 05

RECAPE ASFALTICO
BAIRRO SÃO FRANCISCO

-ÁREA TOTAL DE CALÇAMENTO:
12.844,00 m2

01-RUA PREF. SILV. ARAÚJO
-ÁREA DE RECAPE:
1.625,00 m2

02-RUA SALTO SANTIAGO
-ÁREA DE RECAPE:
1.650,00 m2

03-RUA MARINGÁ
-ÁREA DE RECAPE:
930,00 m2

04-RUA SULINA
-ÁREA DE RECAPE:
2.007,00 m2

05-RUA CURITIBA
-ÁREA DE RECAPE:
625,00 m2

06-RUA NOVA LARANJEIRAS
-ÁREA DE RECAPE:
3.590,00 m2

07-RUA DR JORGE BARREIRO
-ÁREA DE RECAPE:
733,00 m2

08-RUA RICIERI DENEZ
-ÁREA DE RECAPE:
1.684,00 m2

RUA PREF. SILVÉRIO ARAÚJO
EXTENSÃO: 203,00m

DETALHE 02

SERVIÇOS:
ÁREA DE INTERVENÇÃO: 1.625,00m2
1- Limpeza da pista: 1.625,00m2
2- Pintura de ligação: 1.625,00m2
3- Reperfilamento 3cm: 48,75m3
4- Capa asfáltica 3cm (CBUQ - FAIXA "C" - DER/PR): 48,75m3
5- Pintura de sinalização horizontal: 66,30m2

RUA SALTO SANTIAGO
EXTENSÃO: 220,00m

DETALHE 02

SERVIÇOS:
ÁREA DE INTERVENÇÃO: 1.650,00m2
1- Limpeza da pista: 1.650,00m2
2- Pintura de ligação: 1.650,00m2
3- Reperfilamento 3cm: 49,50m3
4- Capa asfáltica 3cm (CBUQ - FAIXA "C" - DER/PR): 49,50m3
5- Pintura de sinalização horizontal: 67,32m2

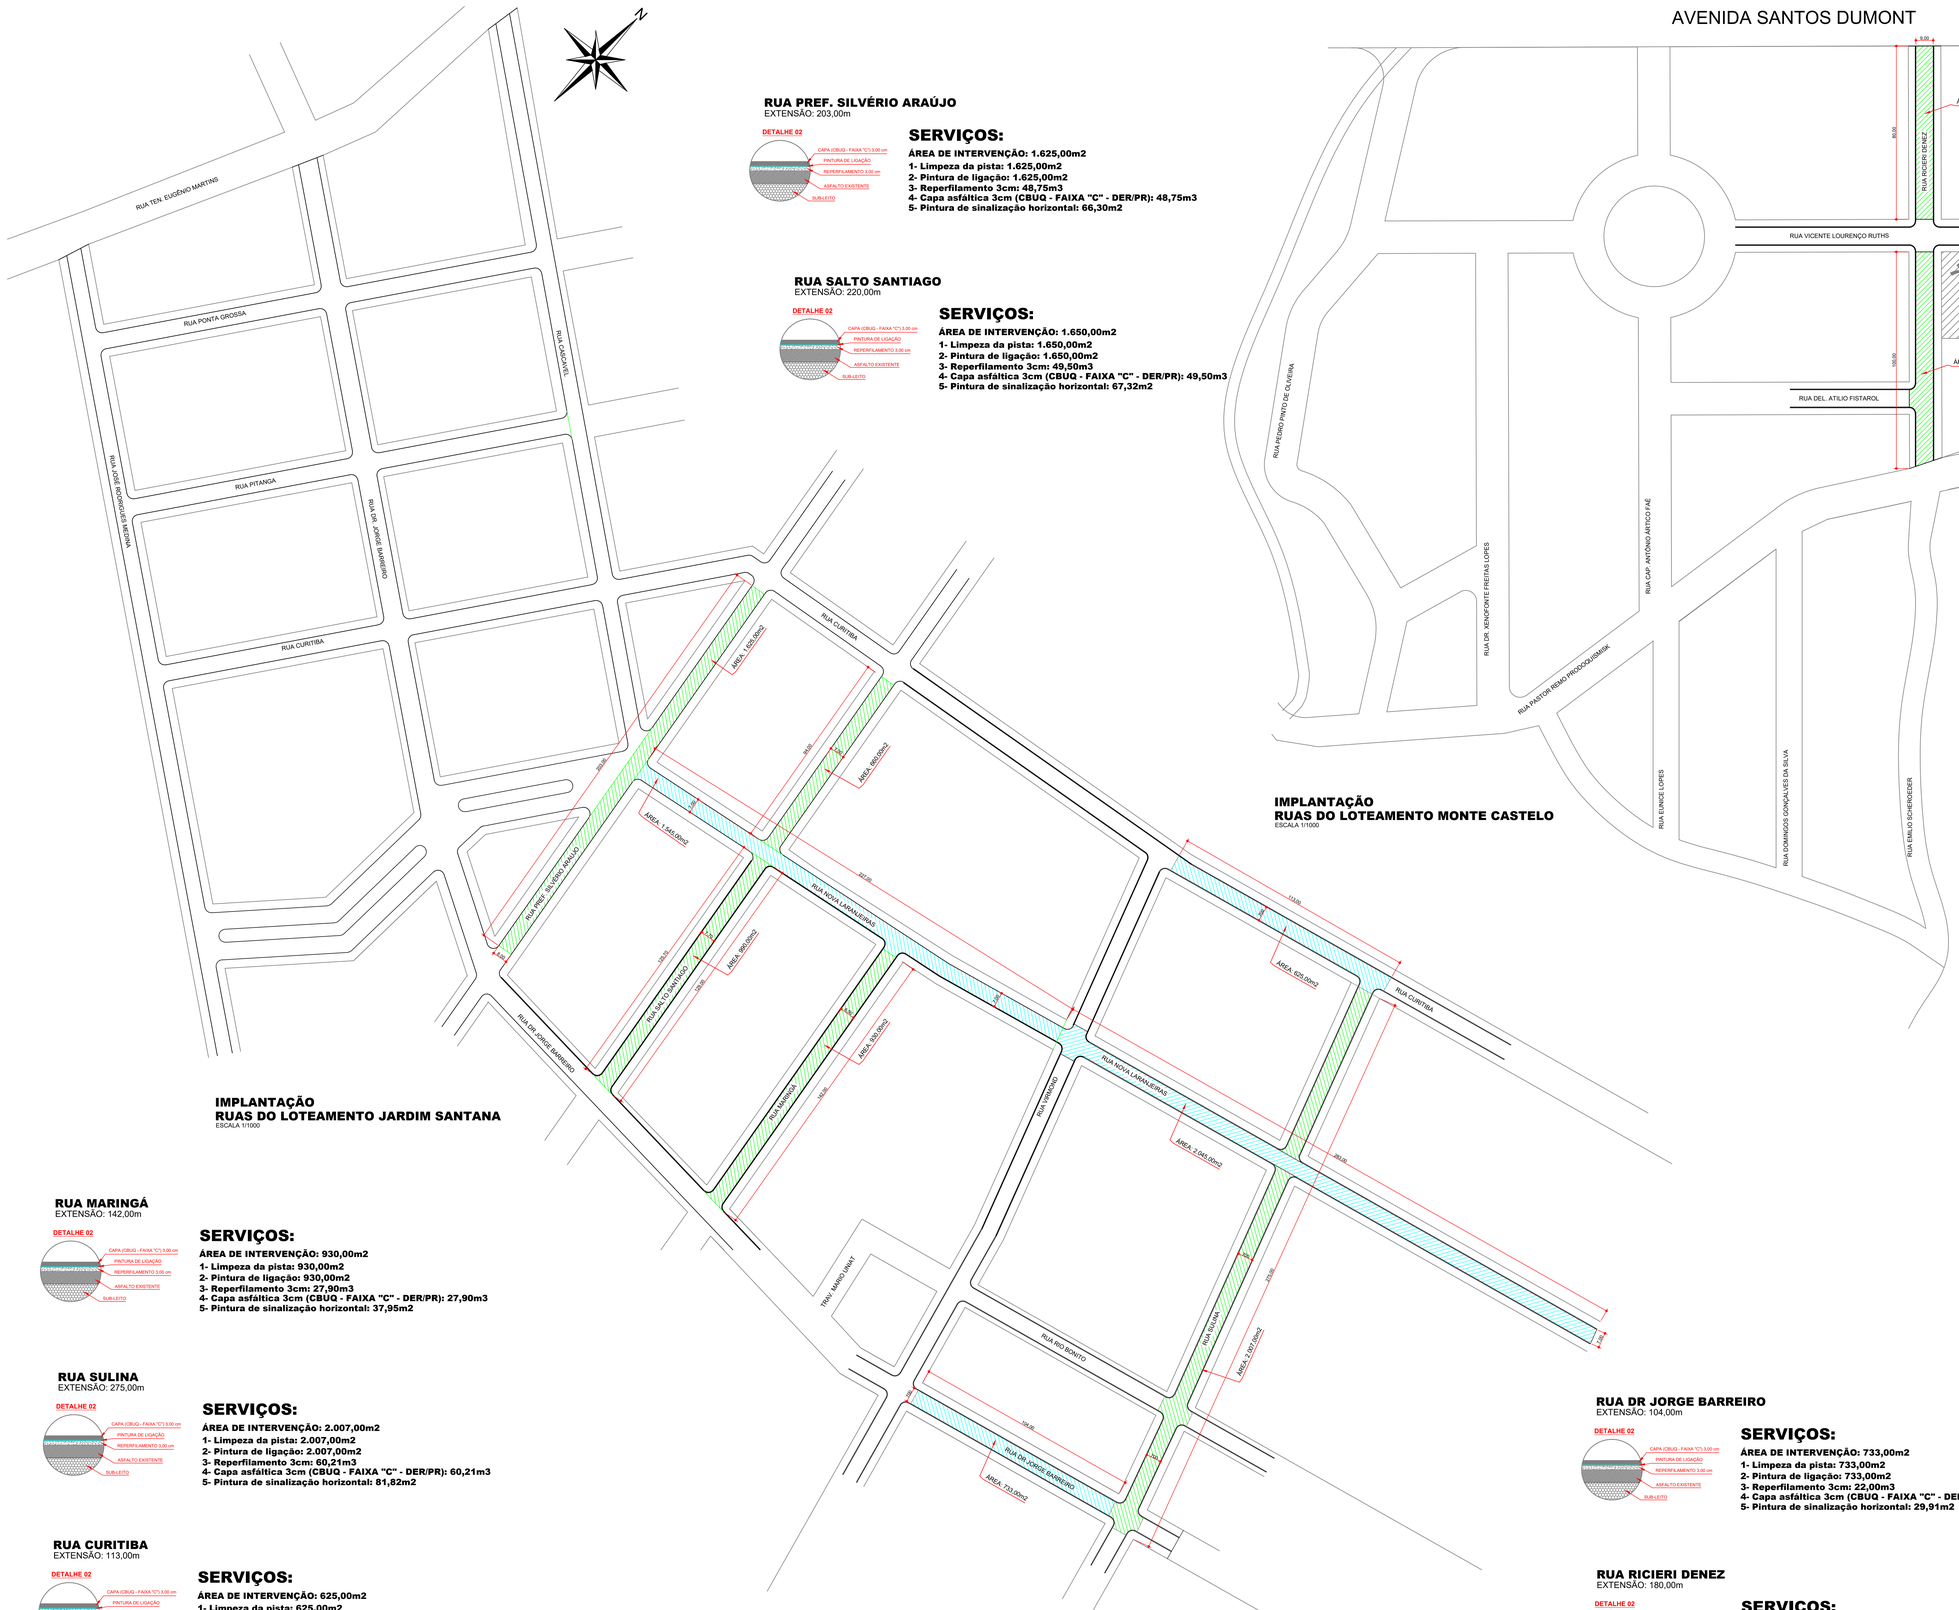

IMPLANTAÇÃO
RUAS DO LOTEAMENTO JARDIM SANTANA
ESCALA 1/1000

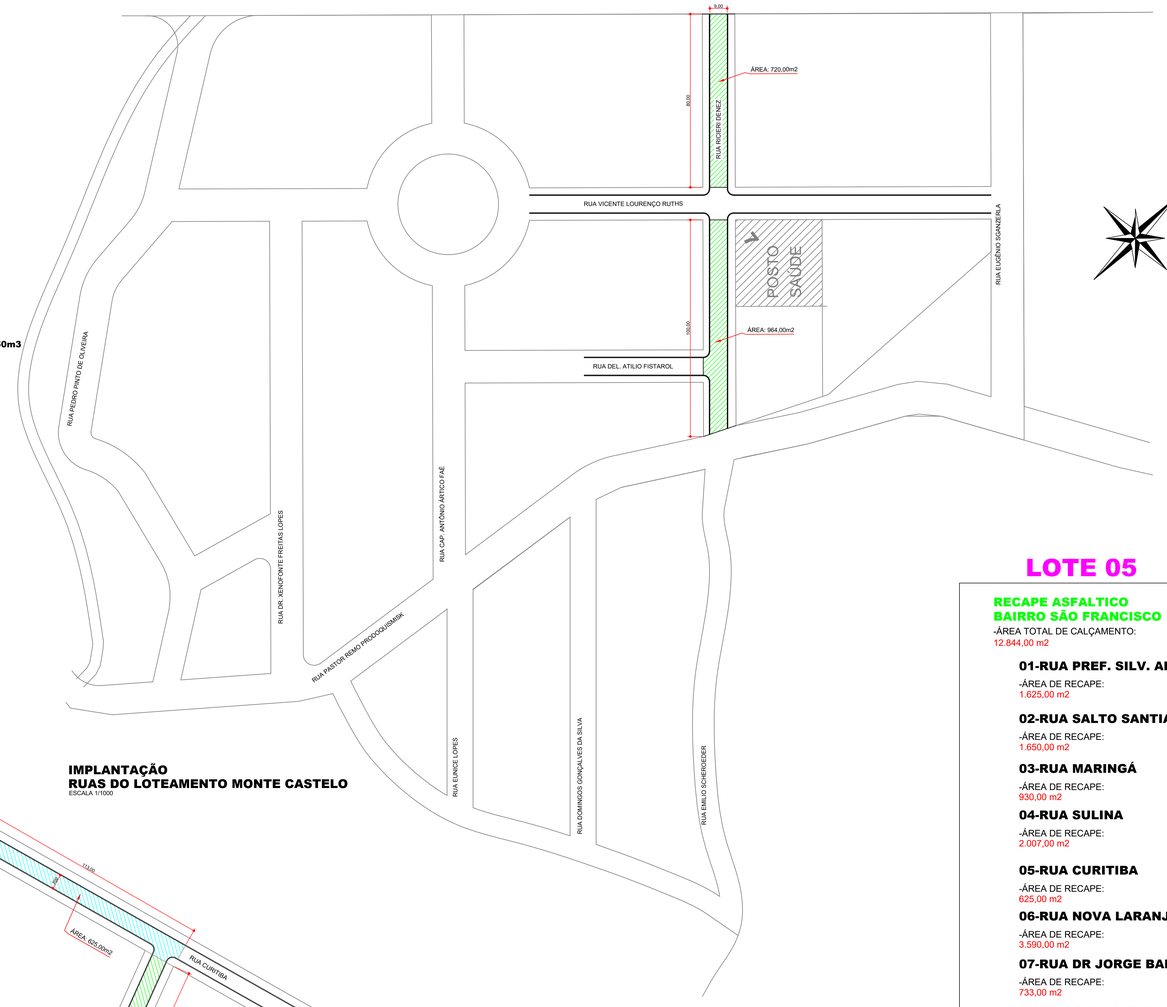

IMPLANTAÇÃO
RUAS DO LOTEAMENTO MONTE CASTELO
ESCALA 1/1000

RUA MARINGÁ
EXTENSÃO: 142,00m

DETALHE 02

SERVIÇOS:
ÁREA DE INTERVENÇÃO: 930,00m2
1- Limpeza da pista: 930,00m2
2- Pintura de ligação: 930,00m2
3- Reperfilamento 3cm: 27,90m3
4- Capa asfáltica 3cm (CBUQ - FAIXA "C" - DER/PR): 27,90m3
5- Pintura de sinalização horizontal: 37,95m2

RUA SULINA
EXTENSÃO: 275,00m

DETALHE 02

SERVIÇOS:
ÁREA DE INTERVENÇÃO: 2.007,00m2
1- Limpeza da pista: 2.007,00m2
2- Pintura de ligação: 2.007,00m2
3- Reperfilamento 3cm: 60,21m3
4- Capa asfáltica 3cm (CBUQ - FAIXA "C" - DER/PR): 60,21m3
5- Pintura de sinalização horizontal: 81,82m2

RUA CURITIBA
EXTENSÃO: 113,00m

DETALHE 02

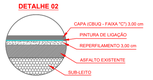

SERVIÇOS:
ÁREA DE INTERVENÇÃO: 625,00m2
1- Limpeza da pista: 625,00m2
2- Pintura de ligação: 625,00m2
3- Reperfilamento 3cm: 18,75m3
4- Capa asfáltica 3cm (CBUQ - FAIXA "C" - DER/PR): 18,75m3
5- Pintura de sinalização horizontal: 25,50m2

RUA NOVA LARANJEIRAS
EXTENSÃO: 510,00m

DETALHE 02

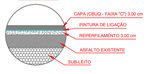

SERVIÇOS:
ÁREA DE INTERVENÇÃO: 3.590,00m2
1- Limpeza da pista: 3.590,00m2
2- Pintura de ligação: 3.590,00m2
3- Reperfilamento 3cm: 107,70m3
4- Capa asfáltica 3cm (CBUQ - FAIXA "C" - DER/PR): 107,70m3
5- Pintura de sinalização horizontal: 146,47m2

RUA DR JORGE BARREIRO
EXTENSÃO: 104,00m

DETALHE 02

SERVIÇOS:
ÁREA DE INTERVENÇÃO: 733,00m2
1- Limpeza da pista: 733,00m2
2- Pintura de ligação: 733,00m2
3- Reperfilamento 3cm: 22,00m3
4- Capa asfáltica 3cm (CBUQ - FAIXA "C" - DER/PR): 22,00m3
5- Pintura de sinalização horizontal: 29,91m2

RUA RICIERI DENEZ
EXTENSÃO: 180,00m

DETALHE 02

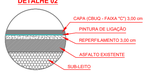

SERVIÇOS:
ÁREA DE INTERVENÇÃO: 1.684,00m2
1- Limpeza da pista: 1.684,00m2
2- Pintura de ligação: 1.684,00m2
3- Reperfilamento 3cm: 50,52m3
4- Capa asfáltica 3cm (CBUQ - FAIXA "C" - DER/PR): 50,52m3
5- Pintura de sinalização horizontal: 68,71m2

Obra:
RECAPE ASFÁLTICO SOBRE CALÇAMENTO
NAS RUAS DO BAIRRO SÃO FRANCISCO - ÁREA TOTAL: 12.844,00m2

Local:
LAR. DO SUL/Pr

Escala:
INDICADA

Data:
SET/2024

Desenho:
EDSON

Relação das ruas a receberem o recape:
LOT. JD SANTANA
01- RUA PREF. SILVÉRIO ARAÚJO
02- RUA SALTO SANTIAGO
03- RUA MARINGÁ
04- RUA SULINA
05- RUA CURITIBA
06- RUA NOVA LARANJEIRAS
07- RUA DR JORGE BARREIRO
LOT. MONTE CASTELO
08- RUA RICIERI DENEZ

Folha:
01/03

Proprietário:
PREF. MUN. DE LARANJEIRAS DO SUL
CNPJ. 76.205.970/0001-95
AV. HONÓRIO BABINSKI - PAÇO MUNICIPAL Nº 01
CEP. 85301-000 FONE (042) 3635-8100
LARANJEIRAS DO SUL/PR

Arquivo Digital:
RECAPE

Última Atualização:
05 / 09 / 2024

PROJETO DE IMPLANTAÇÃO

Resp.p/ Projeto:
SECRETARIA DE OBRAS E URBANISMO
FONES (042) 3635-8131 e 3635-8107

Laranjeiras do Sul
PREFEITURA