



MUNICÍPIO DE LARANJEIRAS DO SUL
ESTADO DO PARANÁ
SECRETARIA DE URBANISMO VIAÇÃO E OBRAS

CONSULTA PRÉVIA PARA CONSTRUÇÃO n.º

As informações abaixo somente serão válidas enquanto permanecer a legislação atual. Esta consulta não dá direito ao início da construção, sendo que somente após a concessão do Alvará de Construção, este direito é adquirido.

Nome do Proprietário / interessado: Prefeitura Municipal de Laranjeiras do Sul

Endereço da propriedade (Rua/av.): Rua Visconde de Mauá

Loteamento/vila ou Bairro : Presidente Vargas Lote: 04-A2 Quadra: -

Assinale com um X o que deseja construir:

- | | | | |
|---|---|---|--|
| ☒ Construção Nova | ☐ Reforma | ☐ Ampliação | ☐ Residência |
| ☐ Comércio Individual | ☐ Indústria | ☐ Casa de Recreação/Culto | ☐ Edifício Apartamento |
| ☐ Edifício Comercial | ☐ Oficina/Depósito | ☒ Inst. Cultural/Ensino | ☐ Estabelecimento Hospitalar/ Saúde |


Declare abaixo a natureza da construção e sua finalidade:

- | | | | | | |
|---|----------------------------------|--------------------------------|-----------------------------------|-----------------------------------|--------------------------------|
| ☒ Alvenaria | ☐ Madeira | ☐ Mista | ☐ Concreto | ☐ Metálica | ☐ Outra |
|---|----------------------------------|--------------------------------|-----------------------------------|-----------------------------------|--------------------------------|

Finalidade: Construção de Super Creche tipo 2 FNDE - SUPER CRECHE 4

CROQUI DE SITUAÇÃO: Assinalar todas as dimensões, nome ou número da rua em frente, nome ou número da rua transversal mais próxima, distância até a rua transversal mais próxima e a direção norte com uma flecha. Desenhe a posição da casa a ser construída e das existentes se houver.

Neste croqui deverá constar se o terreno possui edificações, é cortado por rio ou vala, faixa de servidão/domínio, linha de transmissão, etc. A não observância desta indicação será considerada como dolo com responsabilidade total da parte informante.

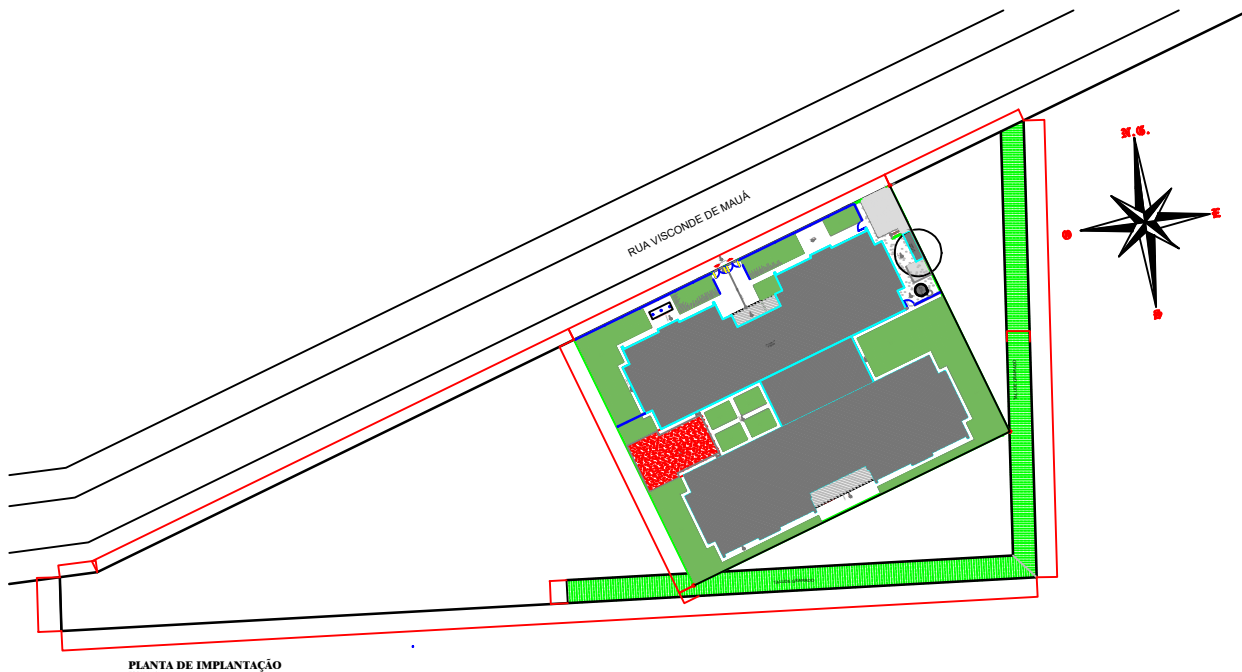

PLANTA DE IMPLANTAÇÃO
ESCALA 1:1000

Nº da Indicação Fiscal: _____	Construção em Alvenaria: _____ 891,68 m²
Terreno Existente: _____ 4.113,73 m²	Construção em Madeira: _____ m²
Nº de Pavimentos: _____ 01	Construção Total: _____ 891,68 m²

Documento assinado digitalmente



WANDER LUAN BLANK ZENTIL
Data: 07/11/2024 11:21:23-0300
Verifique em <https://validar.iti.gov.br>

Zona de Uso: <u>ZRBD</u>	Recursos Mínimos
Taxa de Ocupação: <u>21,67%</u>	FRONTAL: <u>Comercial</u> Metros
Nº de Pavimentos: <u>1</u>	LATERAL: _____ Metros
	FUNDOS: _____ Metros

Apresentar:

☒ Prancha Padrão	☒ Estrutural	☒ Levantamento Topográfico do terreno com cotas
☒ Projeto Arquitetônico	☒ Hidro-Sanitário	☐ Levantamento Planialtimétrico do terreno
☒ Responsável Técnico	☒ Prevenção de Incêndio	☐ Outros: _____
☒ Elétrico	☐ Telefônico	

Data: _____ Assinatura: _____

SITUAÇÃO PERANTE A FAZENDA PÚBLICA

☐ SIM☐ NÃO

ORIGEM	VALOR	VENCIMENTO	OBSERVAÇÕES
_____	_____	_____	_____
_____	_____	_____	_____
_____	_____	_____	_____

Responsável: _____

Data da Informação: _____

Engenheiro Responsável pela Obra: Wander Luan Blank Zentil

Endereço: Av. Honório Babinski, nº 120 - Centro

Situação do mesmo perante a Prefeitura Municipal: Regular