


PLANTA DE LOCALIZAÇÃO

ESCALA 1/1000

RUA VISCONDE DE MAUÁ

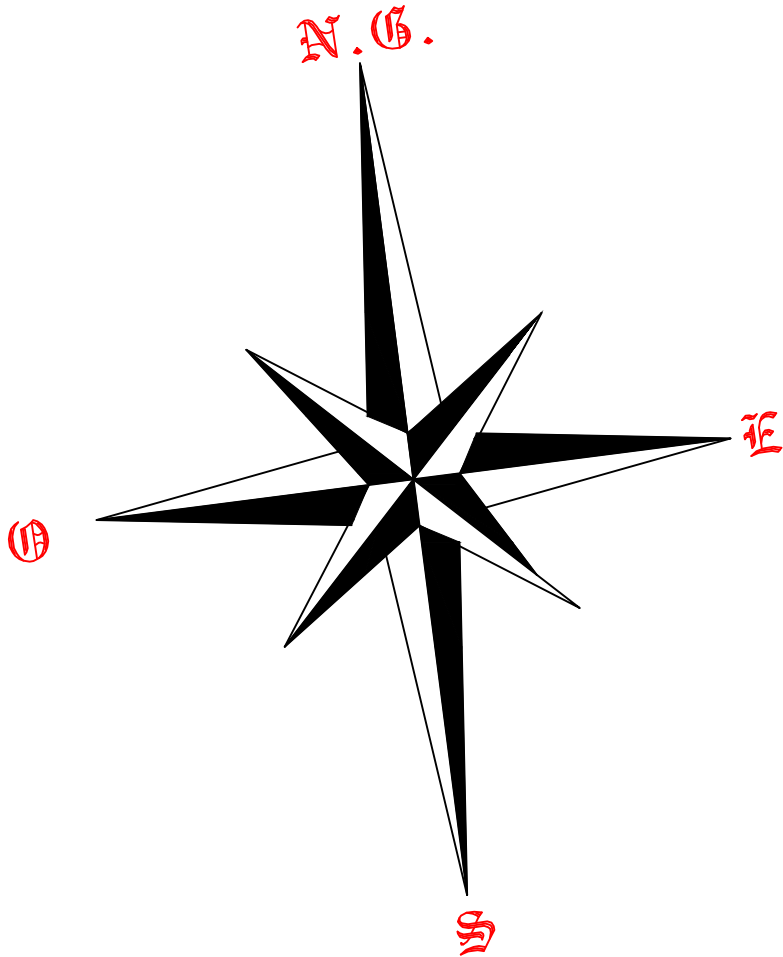

MEDIDAS DE SEGURANÇA CONTRA INCÊNDIO

☒ Acesso de viaturas do Corpo de Bombeiros	☒ Iluminação de emergência				
☐ Separação entre edificações	☒ Alarme e Detecção de incêndio				
☐ Segurança estrutural nas edificações	☒ Sinalização de emergência				
☐ Compartimentação horizontal/vertical	☒ Extintores de incêndio				
☐ Controle de material de acabamento	☒ Hidrantes e mangotinhos				
☒ Saídas de emergência	☐ Chuveiros automáticos				
☐ Elevador de emergência	☐ Resfriamento				
☐ Controle de fumaça	☐ Espuma				
☐ Plano de emergência	☒ Brigada de Emergência				
Reservatórios	Inferior	Superior	RTI	10.000	SPK

HISTÓRICO DE ATUALIZAÇÃO/SUBSTITUIÇÃO DO PSCIP

Data	Discriminação da atualização/substituição	Nº do PSCIP

Obra/Endereço
PROINFÂNCIA - TIPO 2 CRECHE PRÉ-ESCOLA
Rua Visconde de Mauá - Bairro Presidente Vargas

Área 775,85m²	Ocupação E-5 PRÉ-ESCOLA	PARA USO DO CBMPR
Prancha 02/04	Conteúdo da Prancha PLANTA DE LOCALIZAÇÃO	
Proprietário PREFEITURA MUNICIPAL DE LARANJEIRAS DO SUL/PR CNPJ 76.205.970/0001-95		
Escala INDICADA	Responsável Técnico WANDER LUAN BLANK ZENTIL ENGENHEIRO CIVIL CREA/PR 177.079-D	Data setembro/2024