
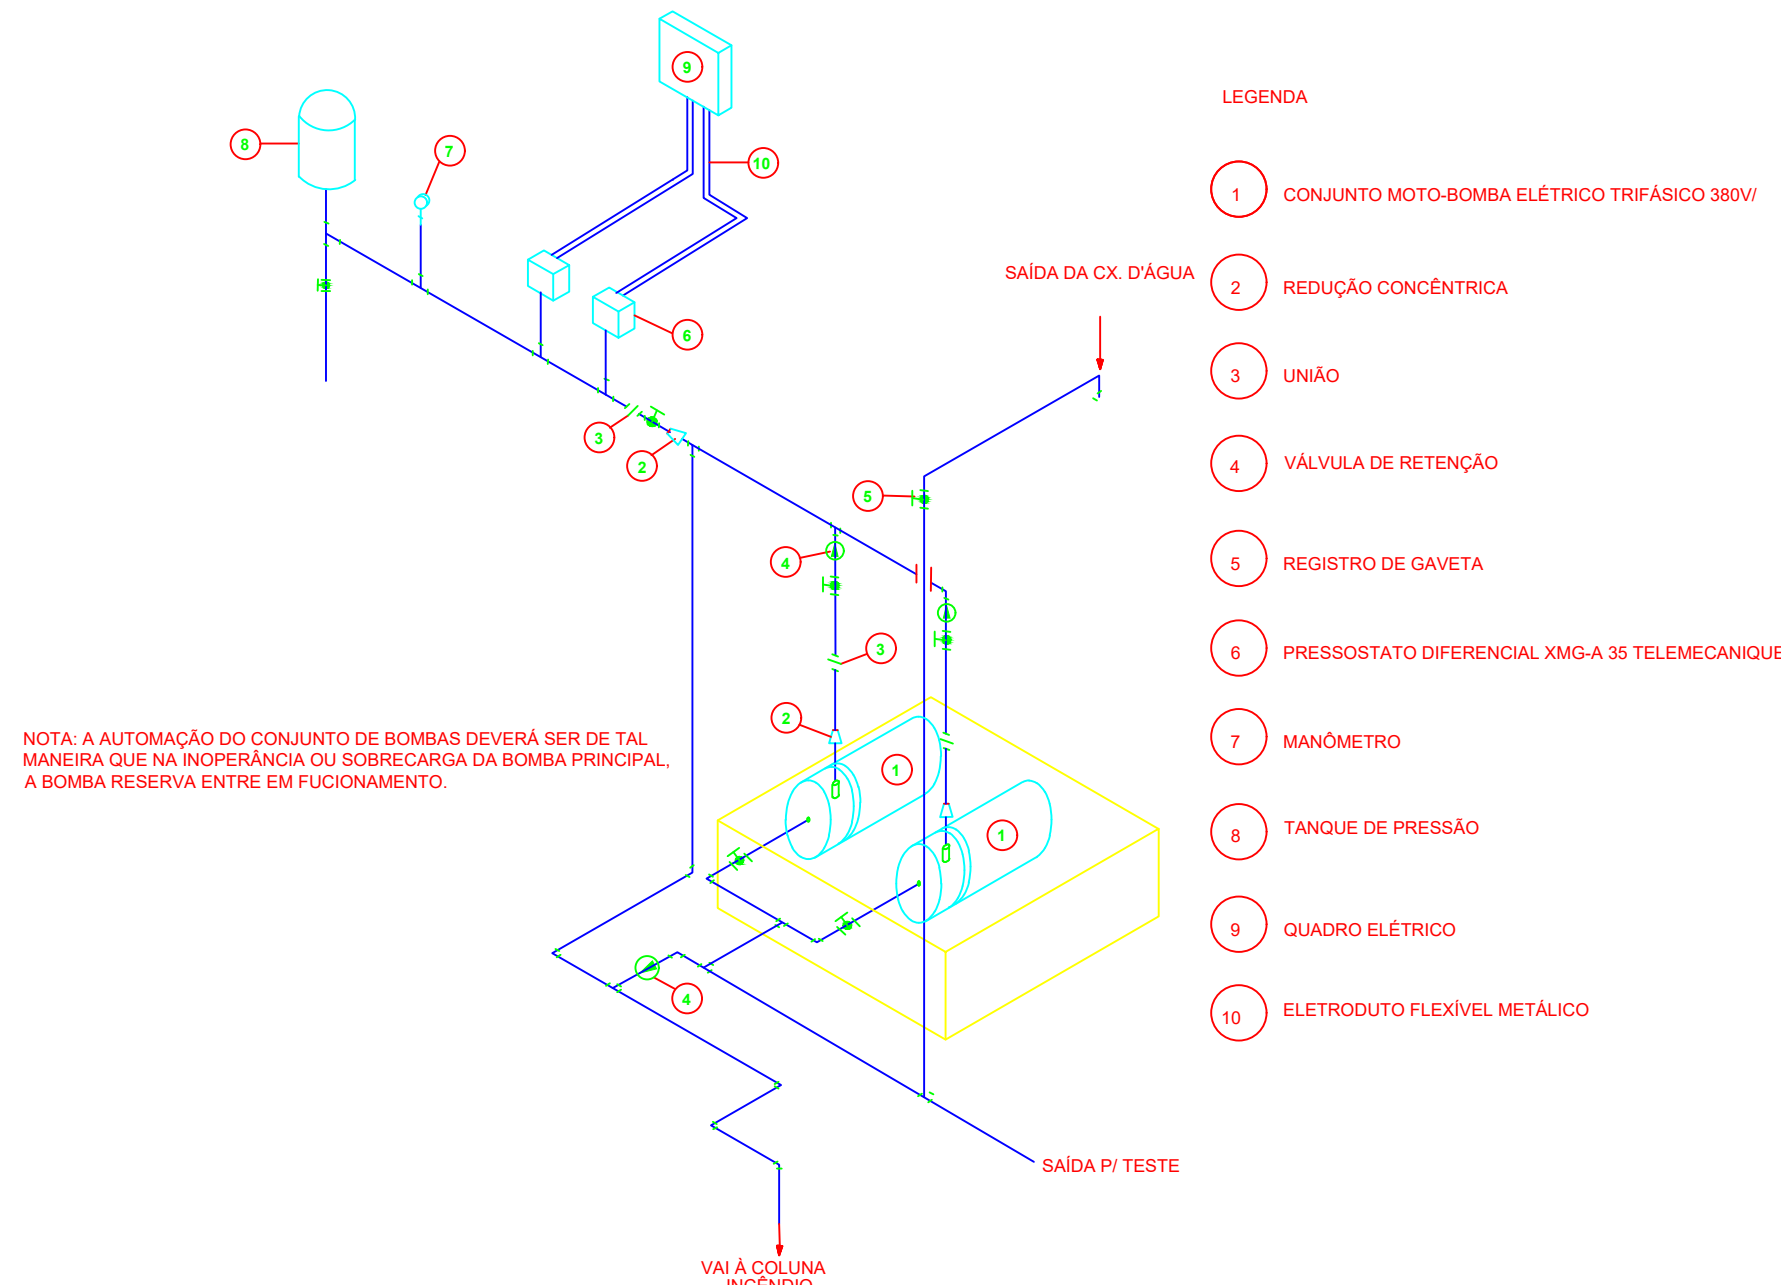


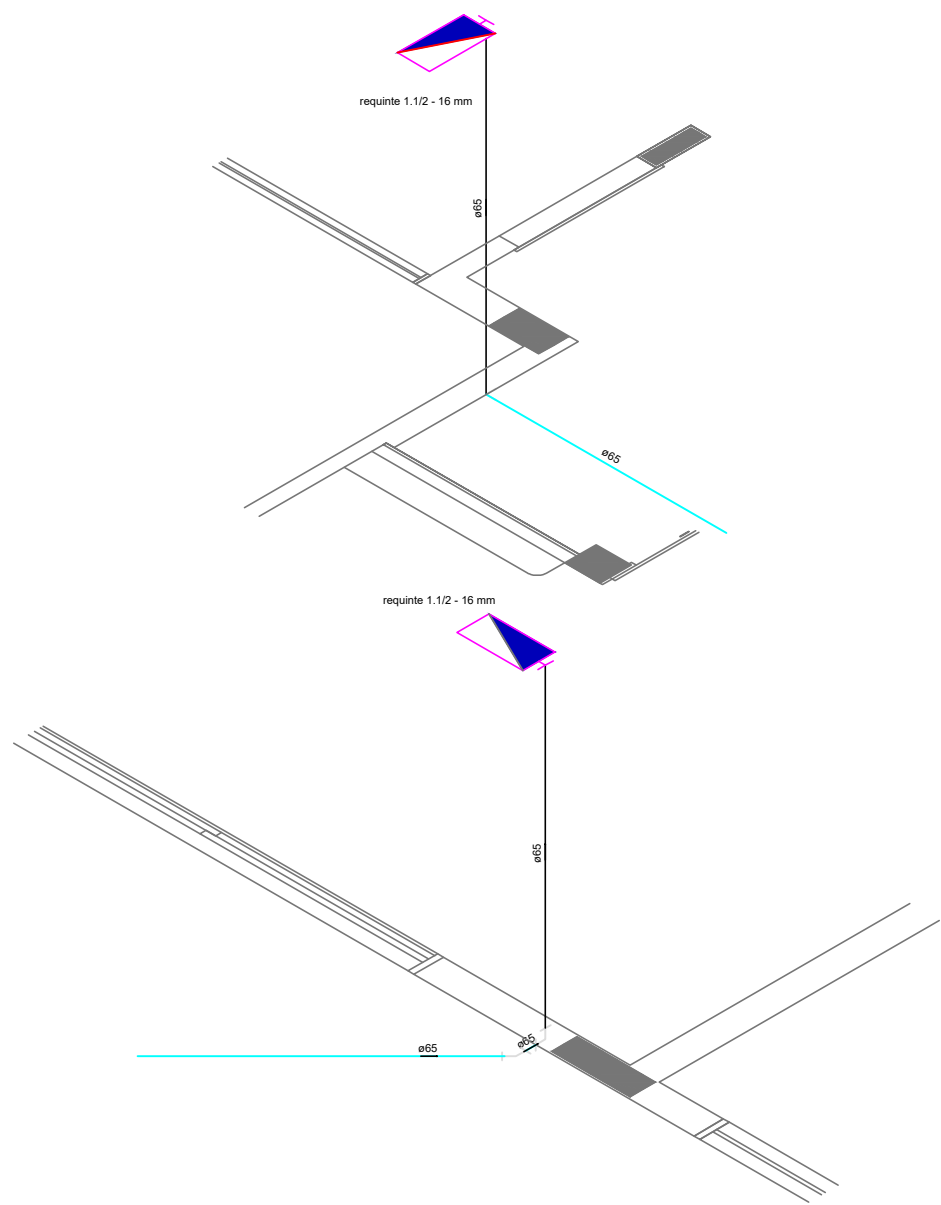

NOTA: A AUTOMATIZAÇÃO DO CONJUNTO DE BOMBAS DEVERÁ SER DE TAL MANEIRA QUE NA INOPERÂNCIA OU SOBRECARGA DA BOMBA PRINCIPAL, A BOMBA RESERVA ENTRE EM FUNCIONAMENTO.

- LEGENDA
- 1 CONJUNTO MOTO-BOMBA ELÉTRICO TRIFÁSICO 380V/
 - 2 REDUÇÃO CONCÊNTRICA
 - 3 UNIÃO
 - 4 VÁLVULA DE RETENÇÃO
 - 5 REGISTRO DE GAVETA
 - 6 PRESSOSTATO DIFERENCIAL XMG-A 35 TELEMECANIQUE
 - 7 MANÔMETRO
 - 8 TANQUE DE PRESSÃO
 - 9 QUADRO ELÉTRICO
 - 10 ELETRODUTO FLEXÍVEL METÁLICO

LEGENDA



Conjunto moto-bomba 2" x 1.1/2"

Hidrante - mangueira 1.1/2 - 2x15m


Registro bruto de gaveta industrial - RG - 2 1/2"

Válvula de retenção vertical c/ F°G° - VR - 2 1/2"

Curvas características de bomba hidráulica
THSI-18 5CV - 5.00

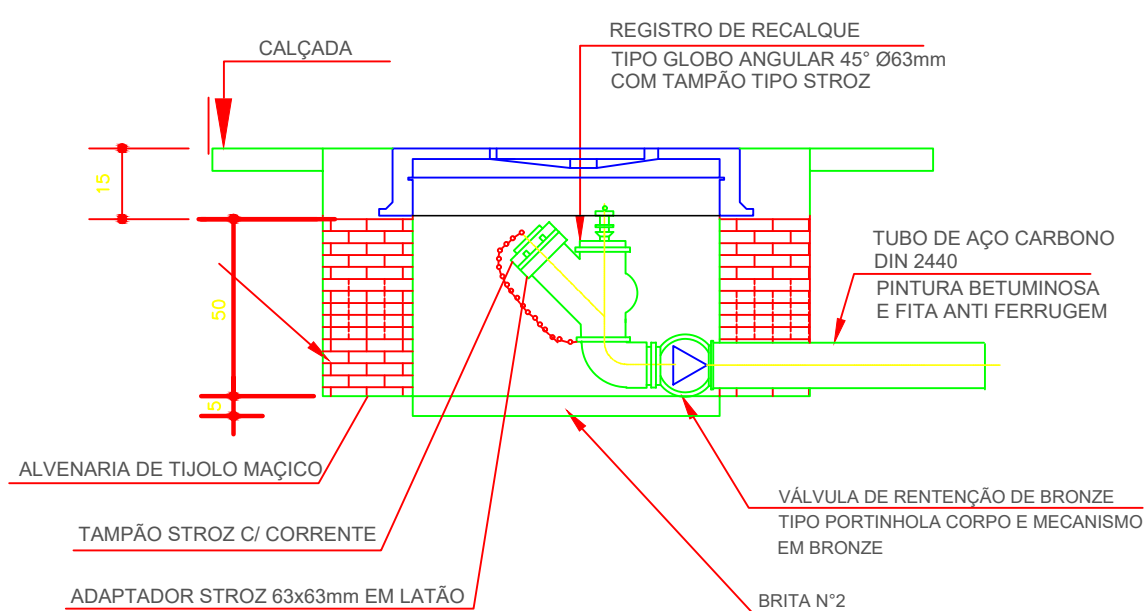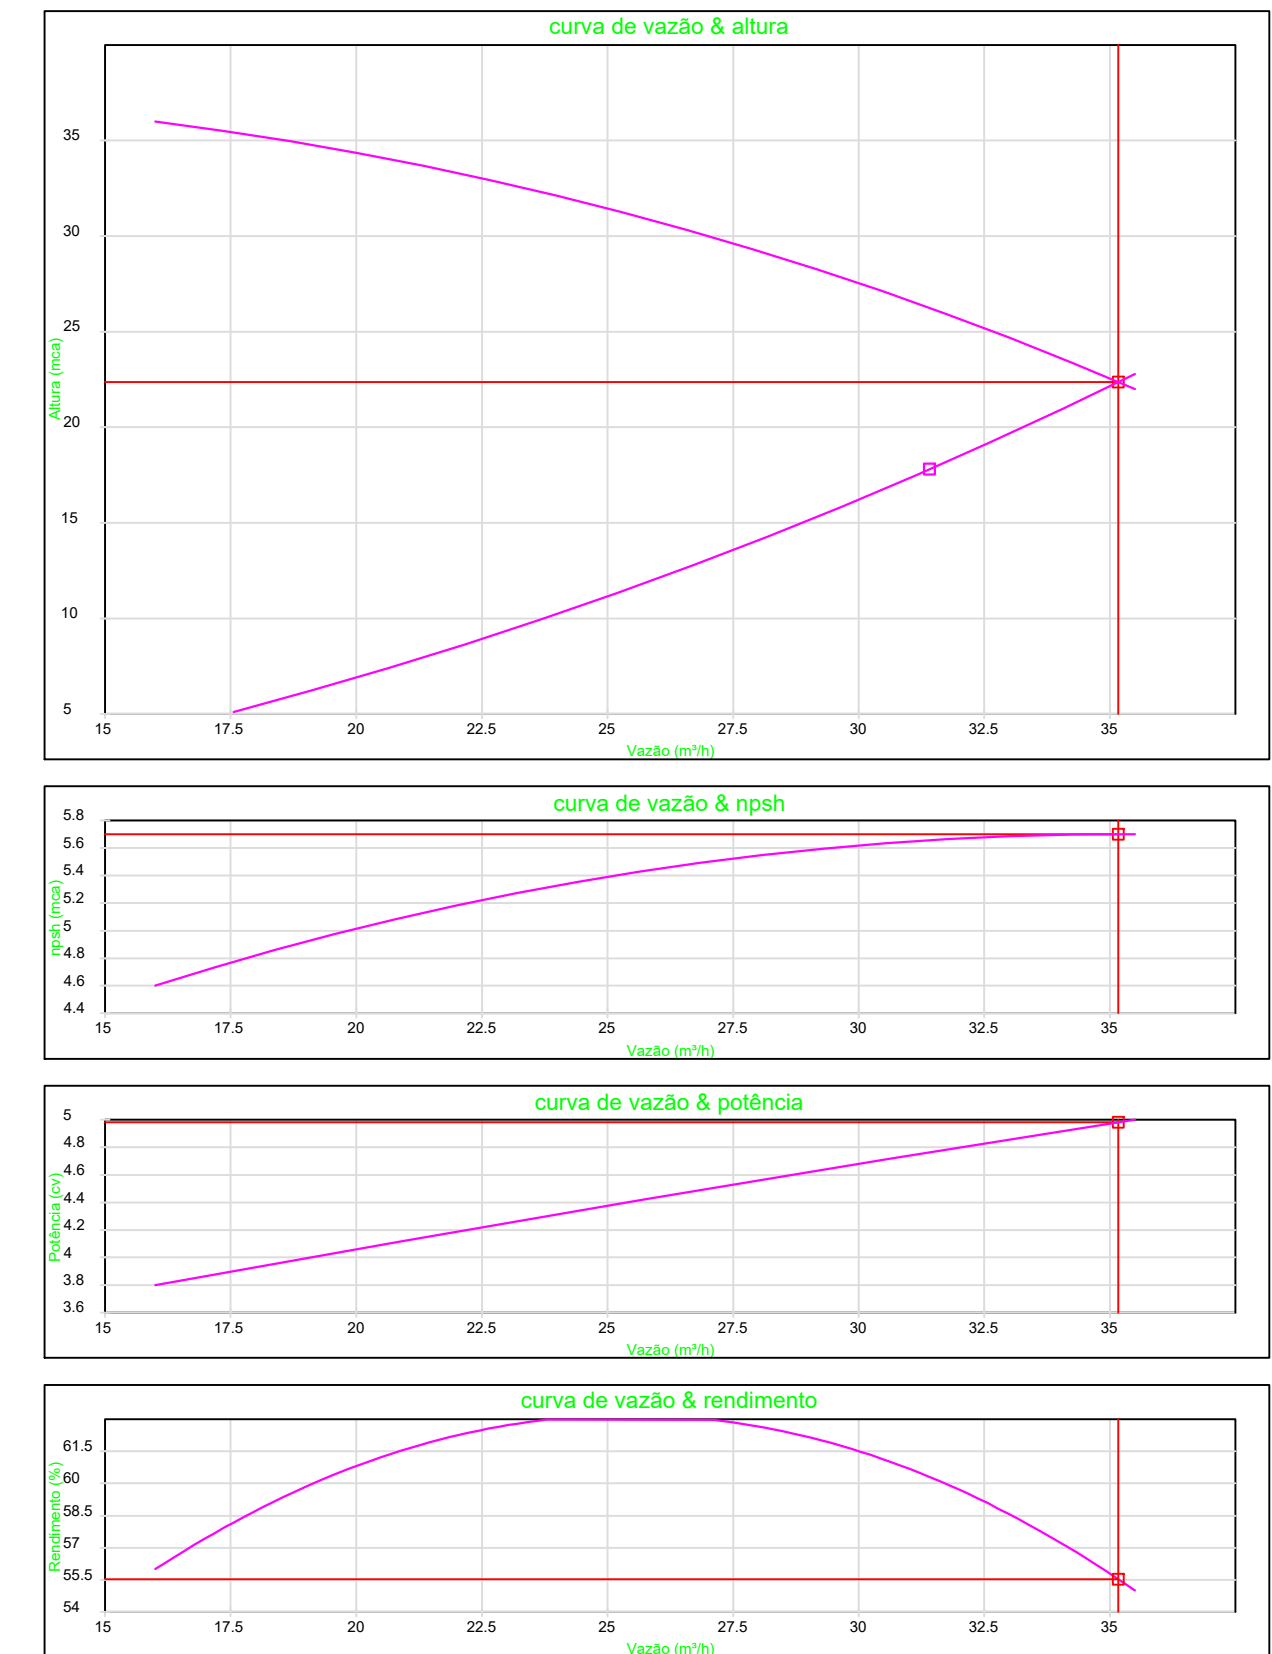

VISTA EM CORTE

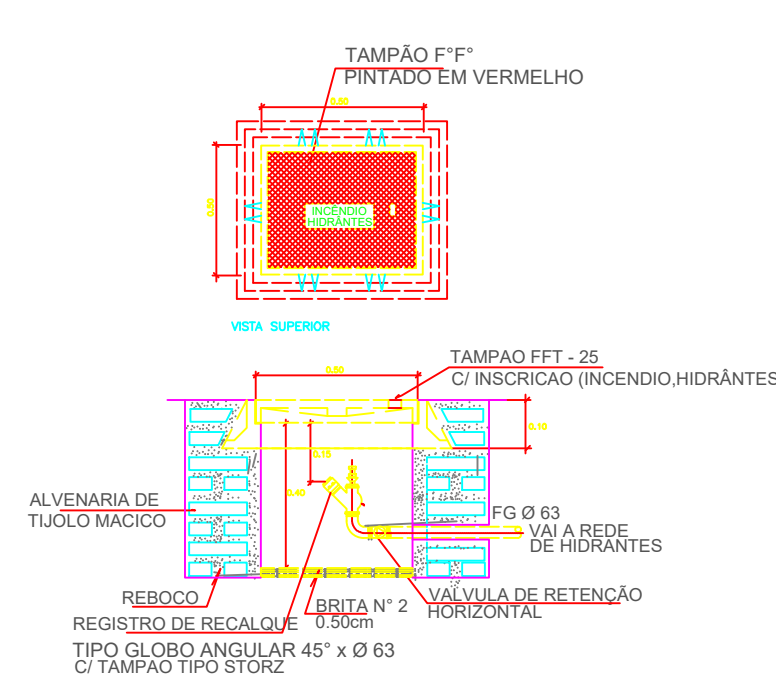

VISTA DA TAMPA

Obra/Endereço
PROINFÂNCIA - TIPO 2 CRECHE PRÉ-ESCOLA
Rua Visconde de Mauá - Bairro Presidente Vargas

Área
775,85m²

Ocupação
E-5 PRÉ-ESCOLA

PARA USO DO CBMPR

Prancha
04

Conteúdo da Prancha
**ISOMÉTRICO
DETALHES**

Proprietário
PREFEITURA MUNICIPAL DE LARANJEIRAS DO SUL/PR
CNPJ 76.205.970/0001-95

Escala
INDICADA

Responsável Técnico
WANDER LUAN BLANK ZENTIL
ENGENHEIRO CIVIL CREA/PR 177.079-D

Data
setembro/2024