
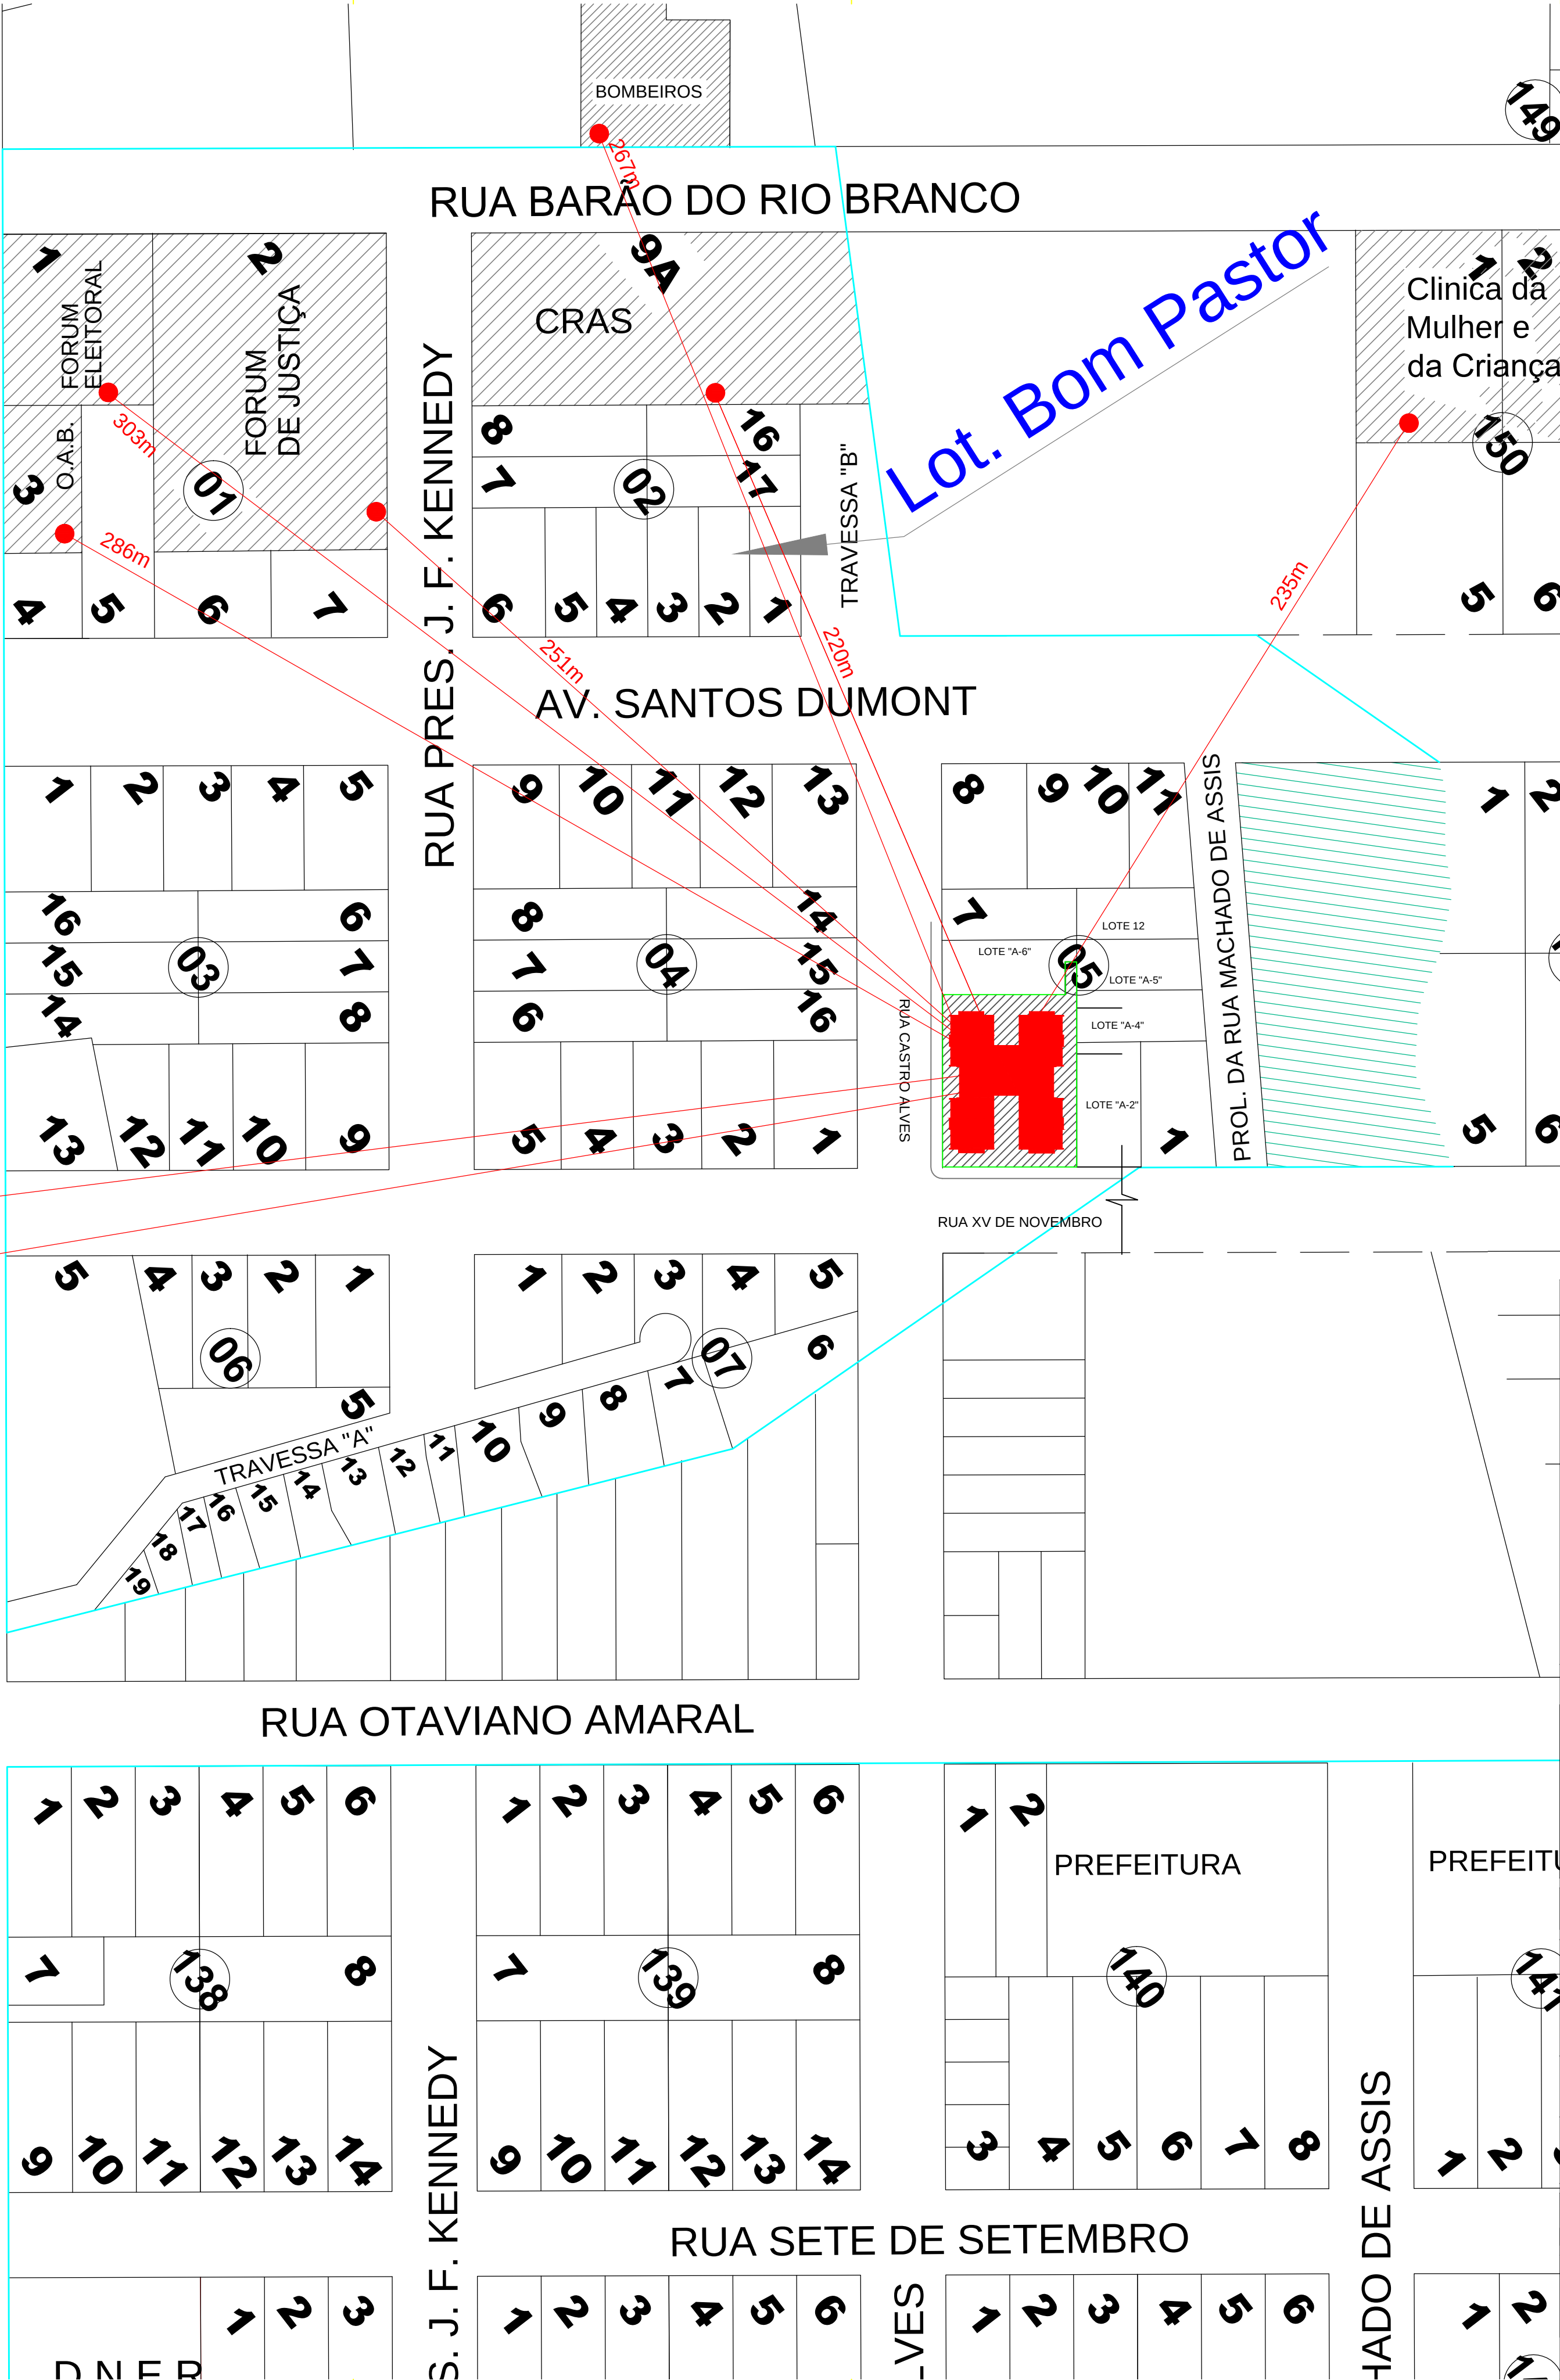


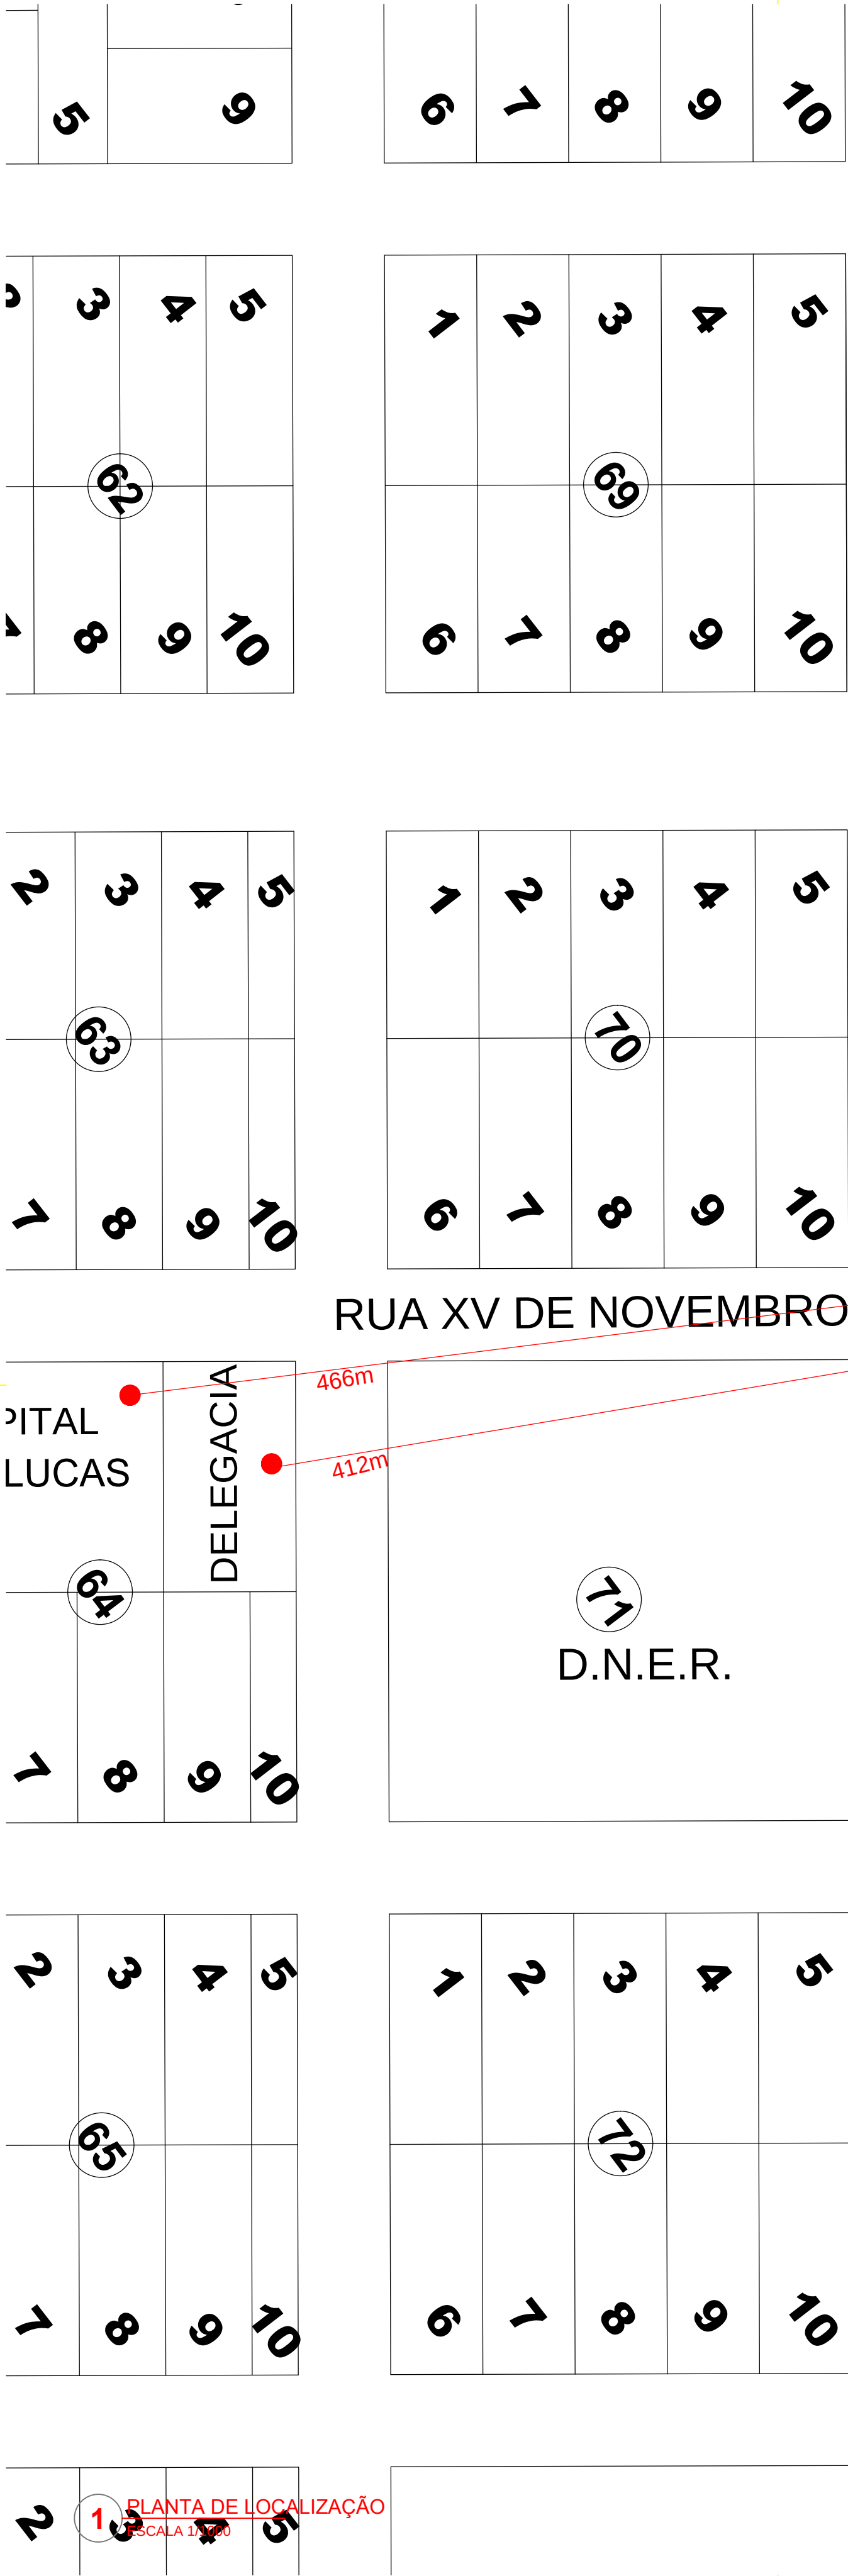

QUADRO DE ÁREAS			
ÁREA DO TERRENO: 45 metros x 35 metros + 8,50 x 3 = 1.600,50 m²			
ÁREA OCUPADA:	891,68 m²	TAXA DE OCUPAÇÃO:	55,71 %
ÁREA CONSTRUÍDA:	775,85 m²	COEFICIENTE DE APROVEITAMENTO:	0,49
ÁREAS EDIFICAÇÕES			
BLOCO	ÁREA CONSTRUÍDA	ÁREA ABERTA COBERTA	ÁREA TOTAL
BLOCO A	381,32 m²	10,45 m²	391,77 m²
BLOCO B	391,17 m²	17,16 m²	408,33 m²
PÁTIO COBERTO	-	85,86 m²	85,86 m²
GÁS/LIXO	1,36 m²	2,36 m²	3,72 m²
RESERVATÓRIO	2,00 m²	-	2,00 m²
TOTAL ÁREA	775,85 m²	115,83 m²	891,68 m²
ÁREAS NÃO EDIFICADAS			
ÁREAS EXTERNAS	ÁREA		
IMPERMEÁVEL	255,40 m²		
SEMI-PERMEÁVEL	27,67 m²		
PERMEÁVEL	425,50 m²		
TOTAL ÁREA EXTERNA	708,57 m²		

APROVAÇÃO

Carimbos da Prefeitura Municipal:

ESTATÍSTICA DA OBRA:

ÁREA A CONSTRUIR: 856,58m²

ÁREA A AMPLIAR:

ÁREA DO TERRENO: 2.601,68m²

Nº DA QUADRA: 06

GESTÃO 2017/2020

C:\Users\Usuario\Desktop\Projeto 2017.jpg

Obra:

CRECHE "TIPO 2"

Local:

LAR. DO SUL/PR

Finalidade e endereço da obra:

CONSTRUÇÃO DE UNIDADE NOVA

RUA ESPANHA S/N

LOTEAMENTO JD PARIS - CENTRO

Folha:

03/03

Escala:

INDICADA

Proprietário:

PREF. MUN. DE LARANJEIRAS DO SUL

CNPJ: 76.205.970/0001-95

AV. HONÓRIO BARRINHO - PAÇO MUNICIPAL Nº 01

CEP: 85301-000 FONE (042) 3635-8100

LARANJEIRAS DO SUL/PR

Arquivo Digital:

27 / 12 / 2017

Data:

DEZ/2017

Projeto Arquitetônico

PLANTA BAIXA E LOCALIZAÇÃO

Desenho:

RODRIGO

Resp.º Projeto:

SECRETARIA DE OBRAS E URBANISMO

FONES (042) 3635-8131 e 3635-8107