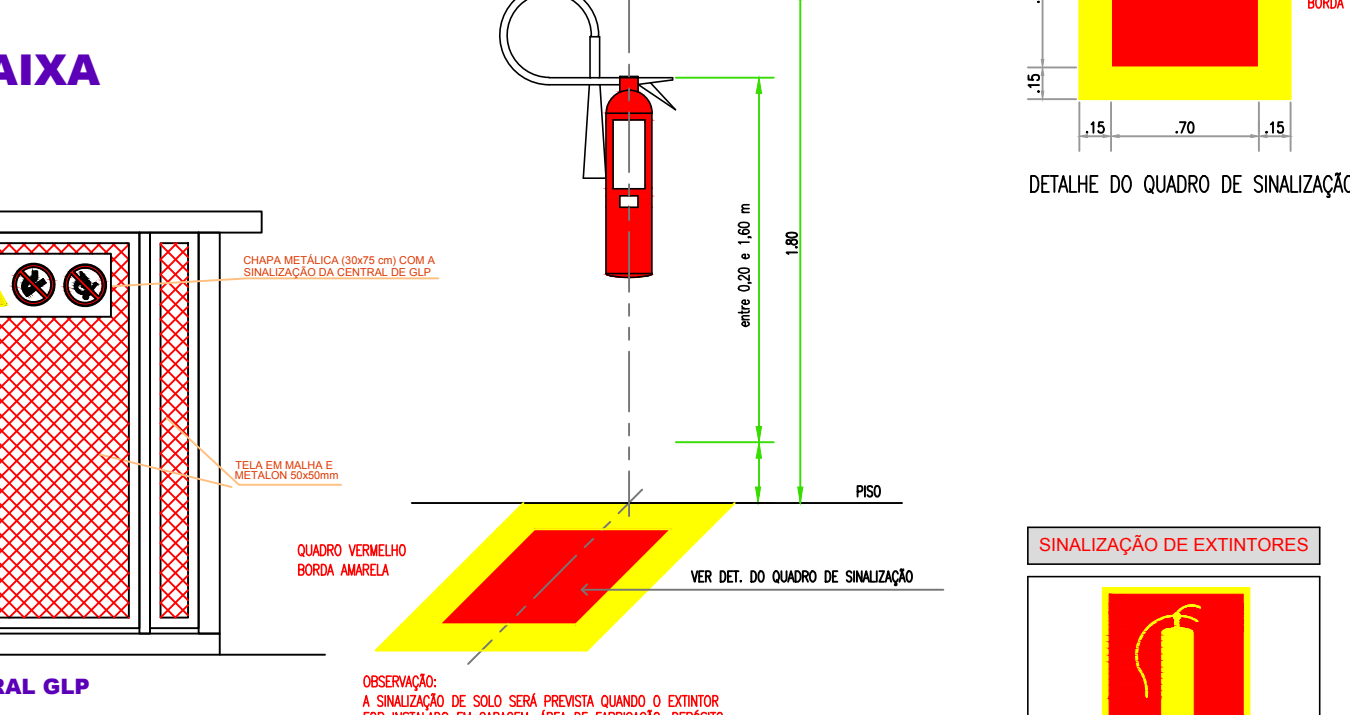
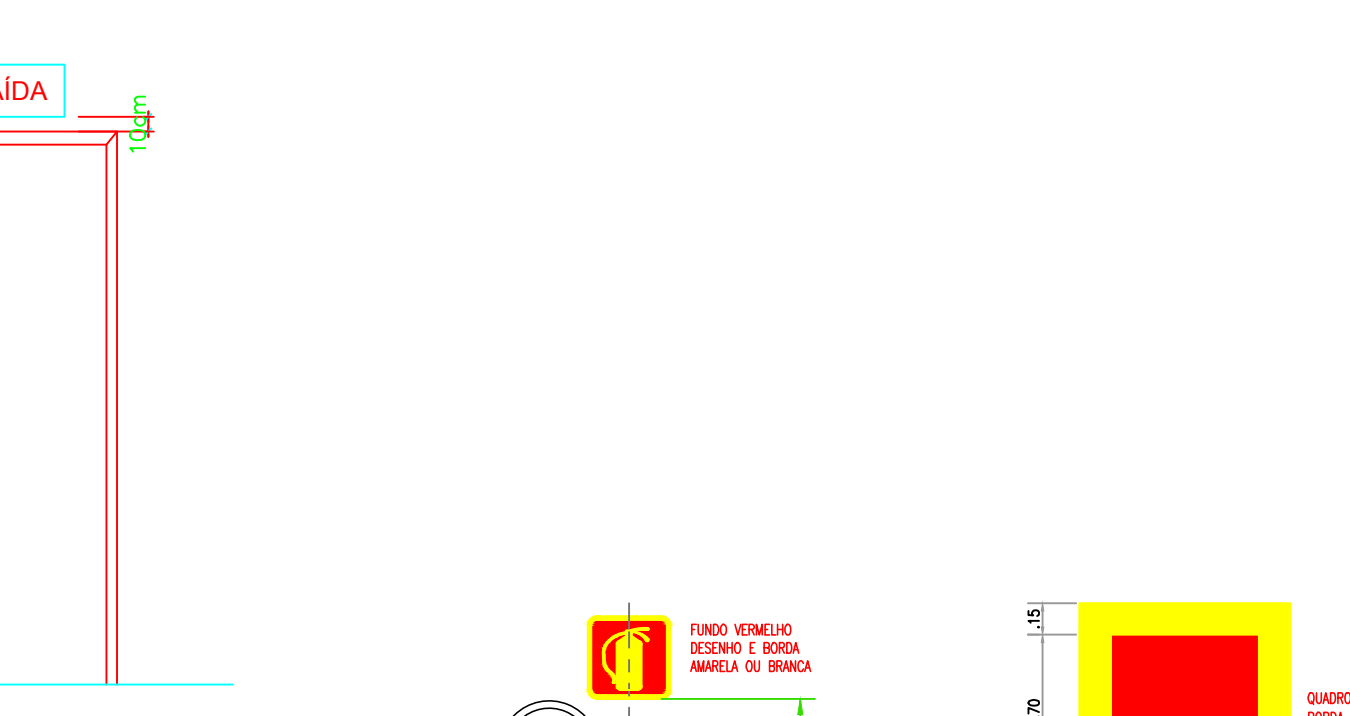
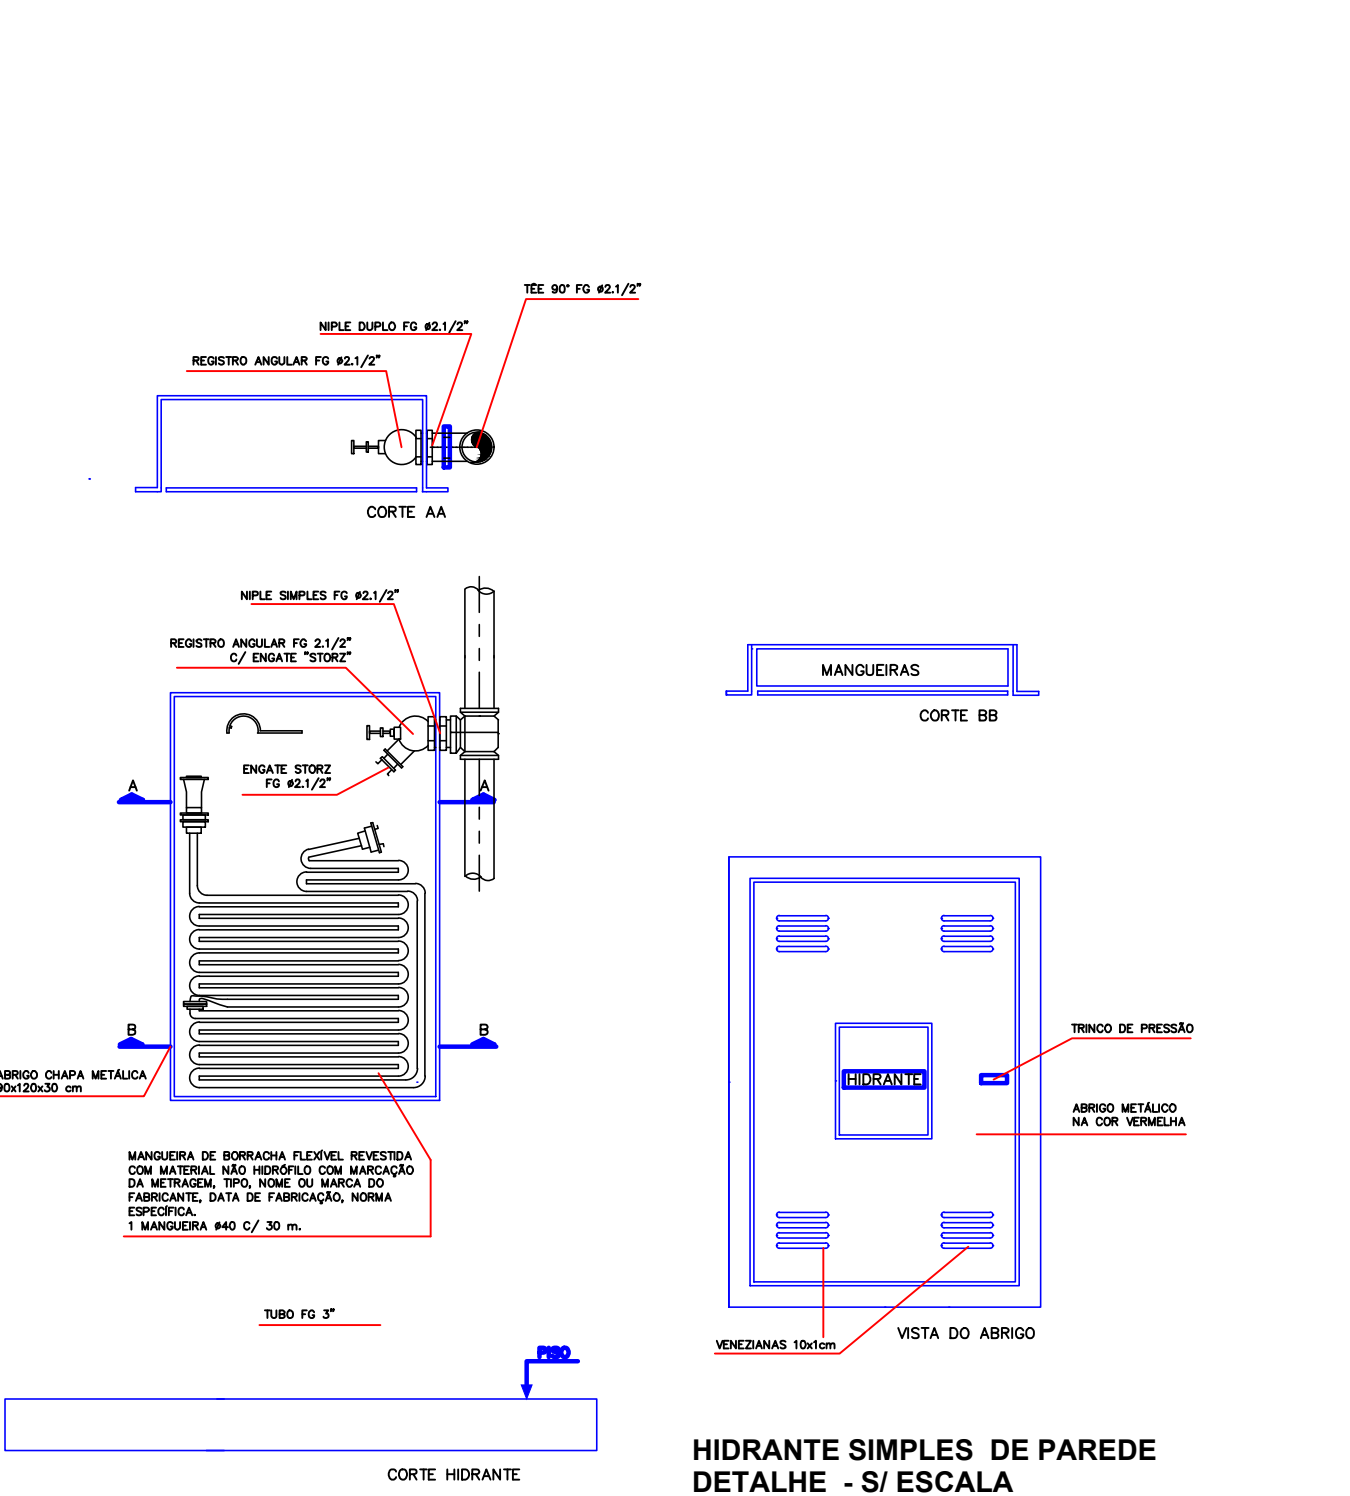
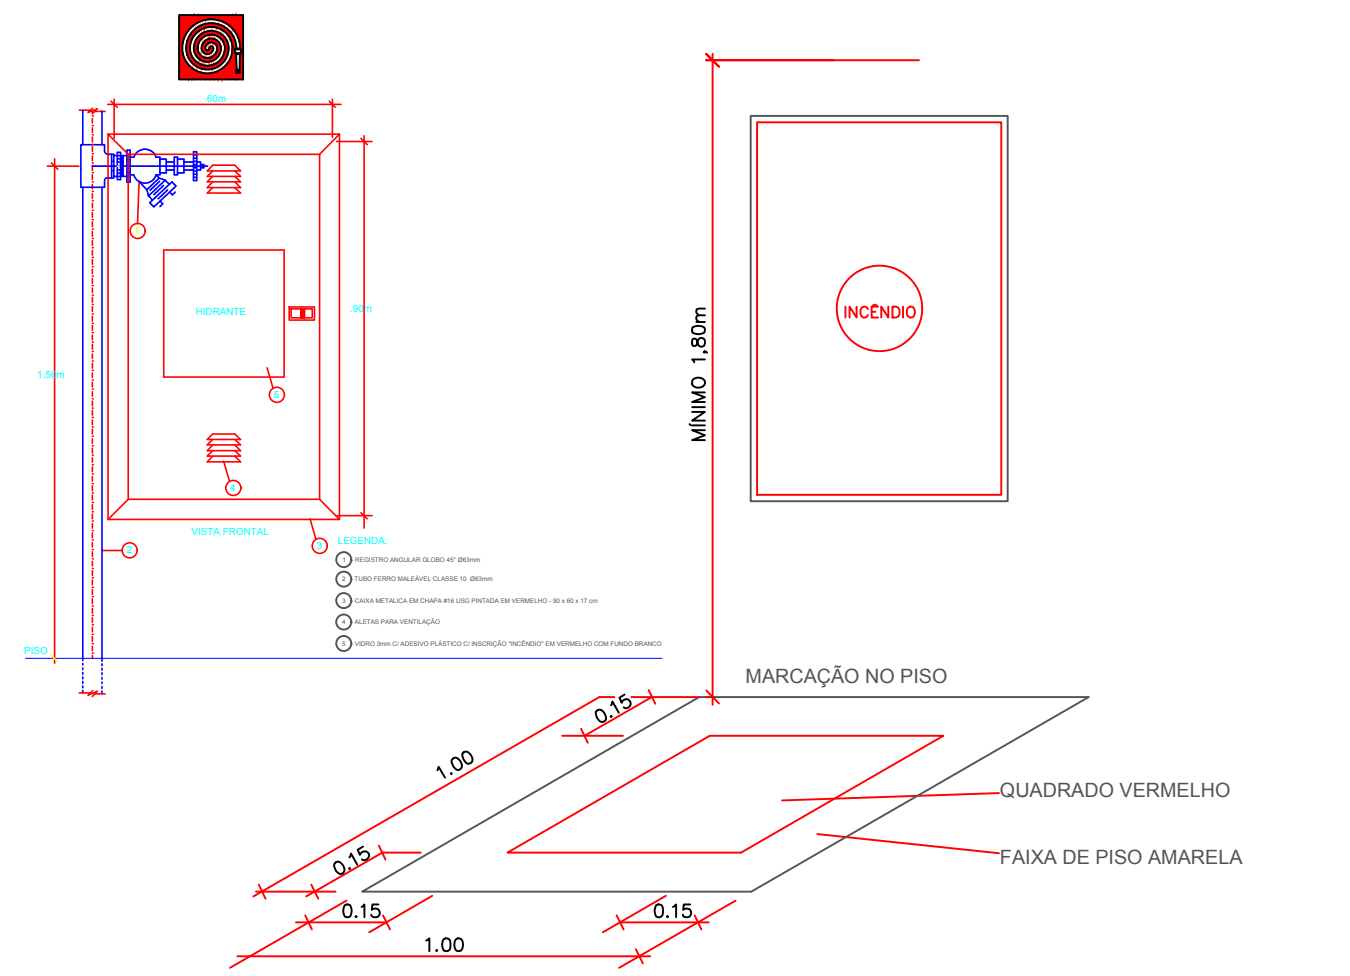
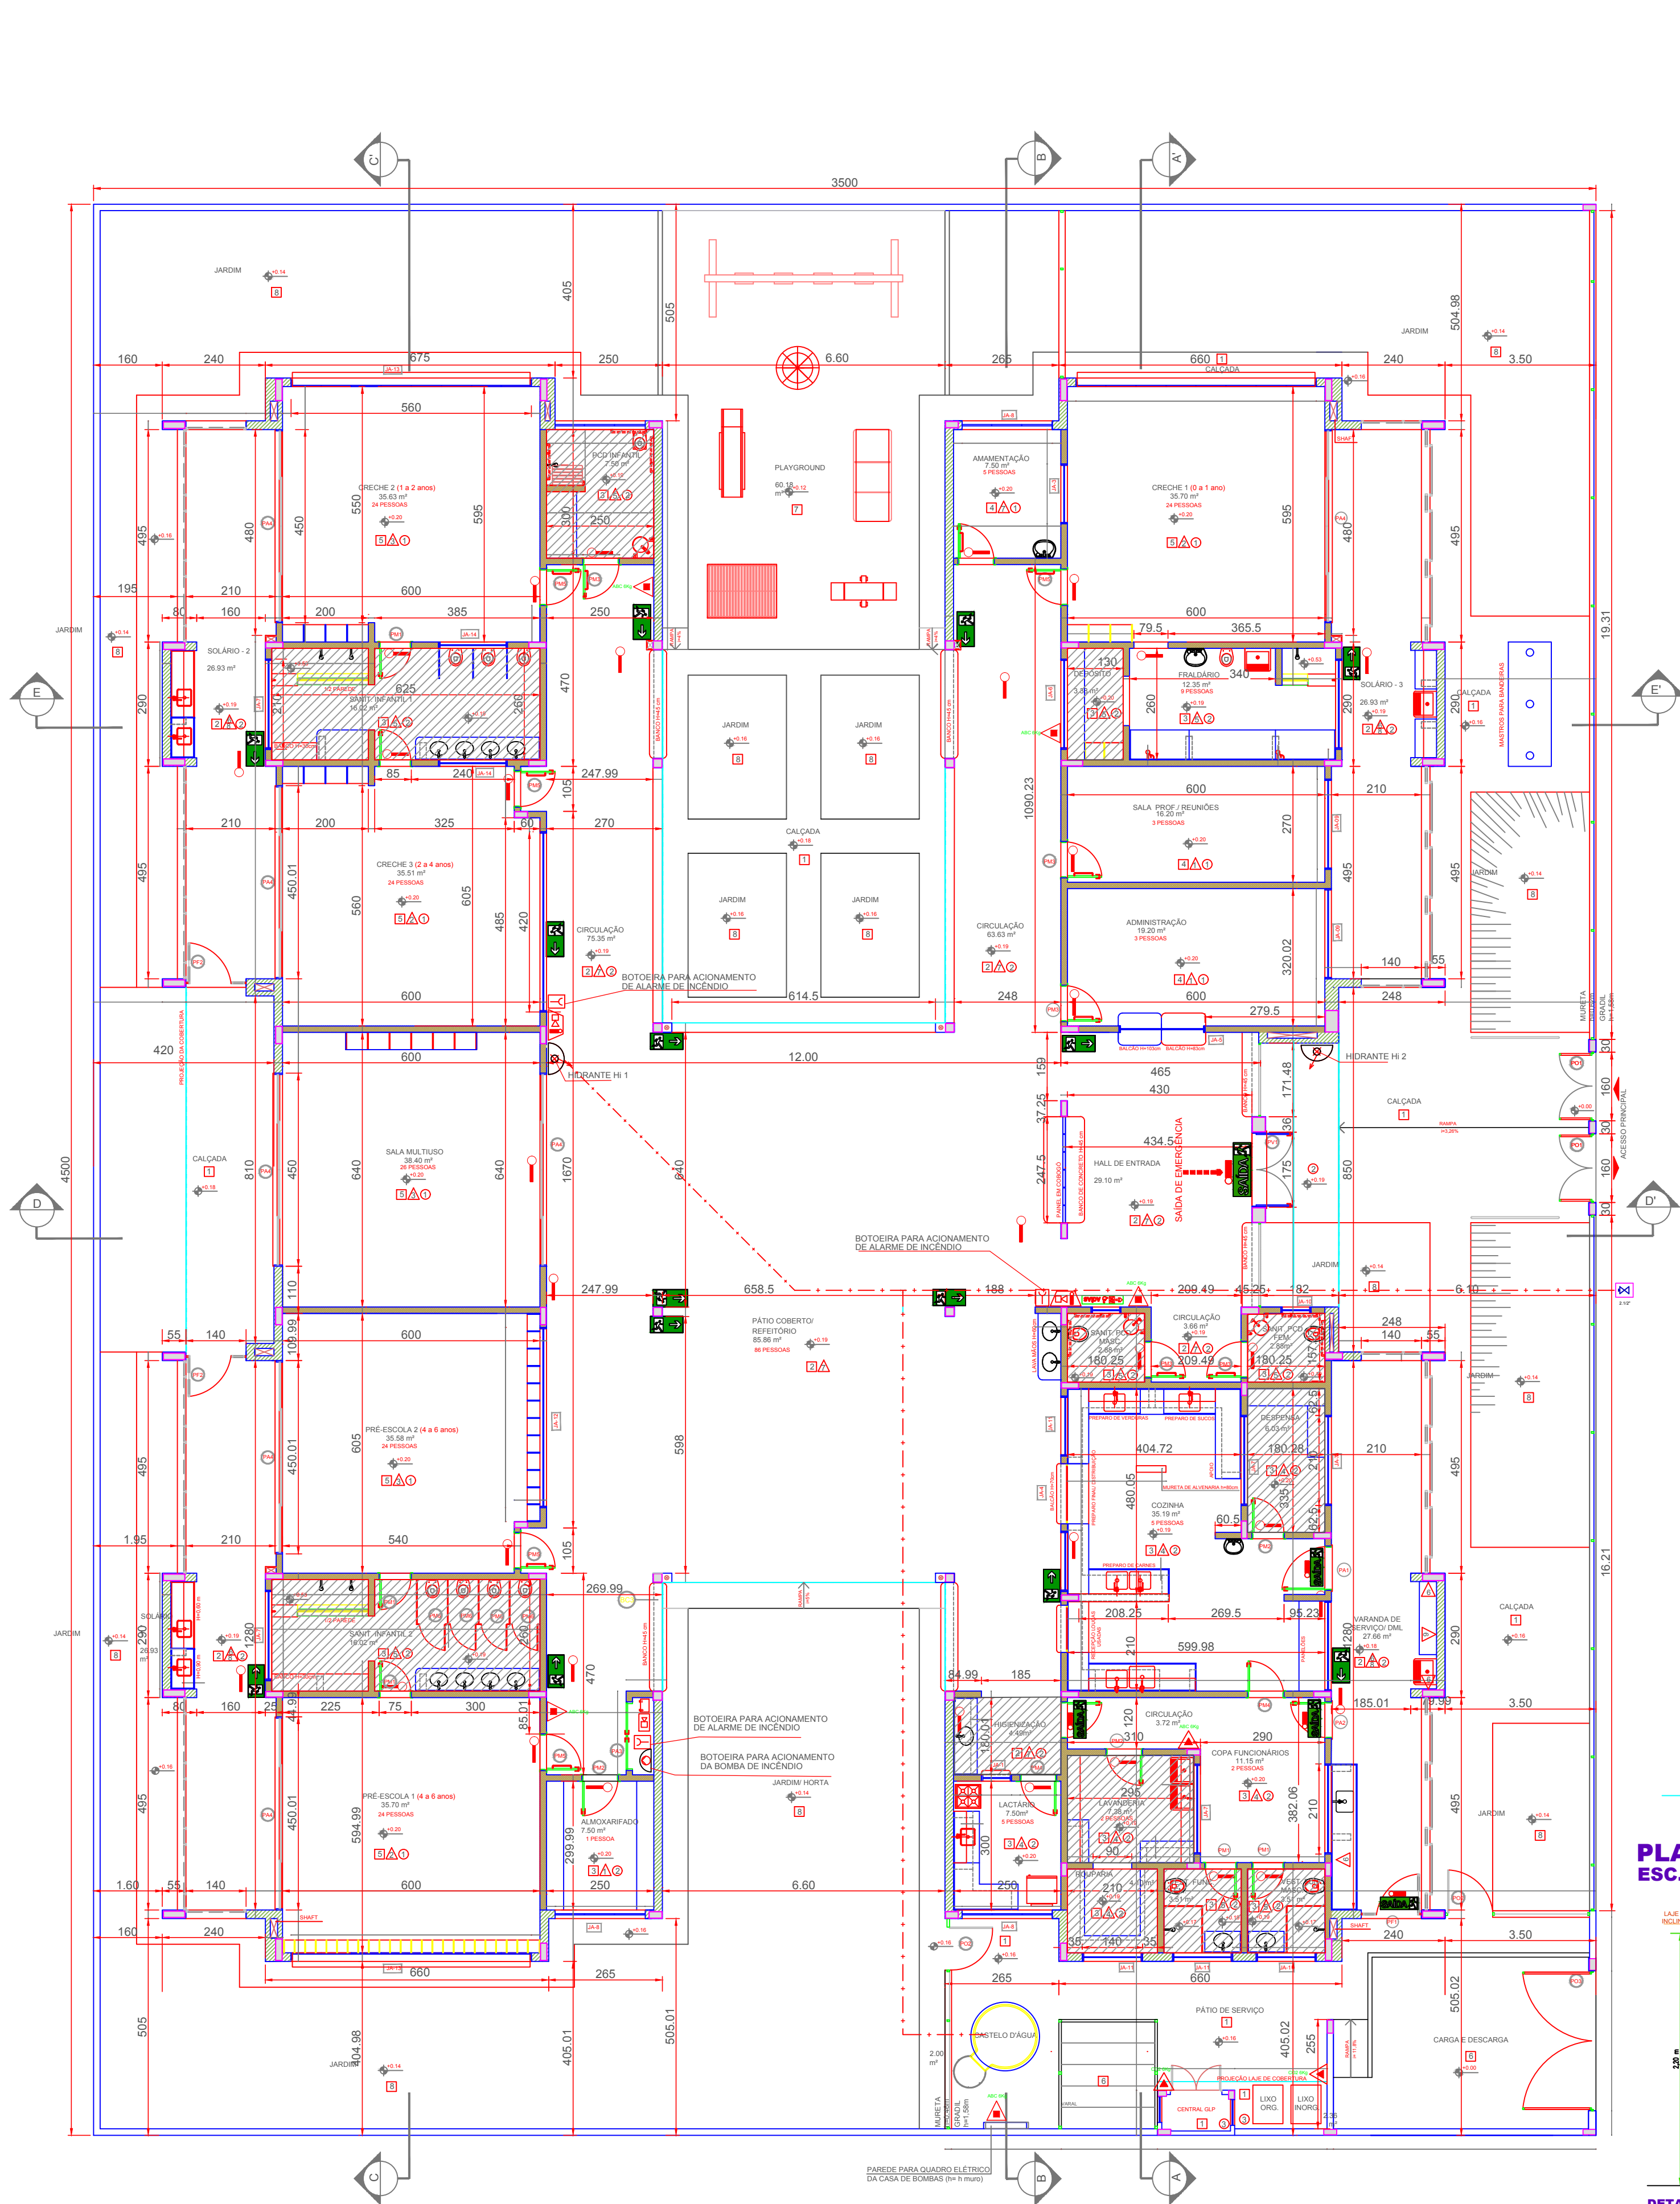


MAPA DE ESQUADRIAS			
LEGENDA DE PORTAS - PORTAS EM MADEIRA COM PINTURA			
REF.	Dimensões (cm)	Quantidade	TIPO
01	70 x 210	06	01 Folha - de abir
02	80 x 210	03	01 Folha - de abir
03	80 x 210	06	01 Folha - de abir
04	80 x 210	03	01 Folha - de abir
05	80 x 210	03	01 Folha - de abir
06	80 x 210	03	01 Folha - de abir
07	80 x 210	03	01 Folha - de abir
08	80 x 210	03	01 Folha - de abir
09	80 x 210	03	01 Folha - de abir
10	80 x 210	03	01 Folha - de abir
LEGENDA DE PORTAS - PORTAS DE ALUMÍNIO			
REF.	Dimensões (cm)	Quantidade	TIPO
01	100 x 210	01	01 Folha - de abir
02	80 x 210	01	01 Folha - de abir
03	80 x 210	01	01 Folha - de abir
04	80 x 210	01	01 Folha - de abir
05	80 x 210	01	01 Folha - de abir
06	80 x 210	01	01 Folha - de abir
07	80 x 210	01	01 Folha - de abir
08	80 x 210	01	01 Folha - de abir
09	80 x 210	01	01 Folha - de abir
10	80 x 210	01	01 Folha - de abir
LEGENDA DE PORTAS - PORTAS DE VIDRO			
REF.	Dimensões (cm)	Quantidade	TIPO
01	175 x 230	01	02 Folha - de abir
02	175 x 230	01	02 Folha - de abir
LEGENDA DE PORTAS - PORTAS METÁLICAS			
REF.	Dimensões (cm)	Quantidade	TIPO
01	100 x 210	02	02 Folha - de abir
02	100 x 210	02	02 Folha - de abir
03	100 x 210	02	02 Folha - de abir
04	100 x 210	02	02 Folha - de abir
05	100 x 210	02	02 Folha - de abir
06	100 x 210	02	02 Folha - de abir
07	100 x 210	02	02 Folha - de abir
08	100 x 210	02	02 Folha - de abir
09	100 x 210	02	02 Folha - de abir
10	100 x 210	02	02 Folha - de abir
LEGENDA DE JANELAS - JANELAS ALUMÍNIO			
REF.	Dimensões (cm)	Quantidade	TIPO
01	110 x 110	1.000	01 - 110 x 110 - 110 x 110
02	110 x 110	1.000	01 - 110 x 110 - 110 x 110
03	110 x 110	1.000	01 - 110 x 110 - 110 x 110
04	110 x 110	1.000	01 - 110 x 110 - 110 x 110
05	110 x 110	1.000	01 - 110 x 110 - 110 x 110
06	110 x 110	1.000	01 - 110 x 110 - 110 x 110
07	110 x 110	1.000	01 - 110 x 110 - 110 x 110
08	110 x 110	1.000	01 - 110 x 110 - 110 x 110
09	110 x 110	1.000	01 - 110 x 110 - 110 x 110
10	110 x 110	1.000	01 - 110 x 110 - 110 x 110

ESPECIFICAÇÕES

- PISO**
 - 1 - CONCRETO DESEMPENADO COM JUNTAS PLÁSTICAS A CADA 1,20m
 - 2 - CIMENTADO COM ACABAMENTO LISO E JUNTAS PLÁSTICAS A CADA 1,20m
 - 3 - CERÂMICA 40x40 cm, PEI 5, COR BRANCO GELO, ANTIDERRAPANTE
 - 4 - CERÂMICA 60x60 cm, PEI 5, COR BRANCO GELO, ANTIDERRAPANTE
 - 5 - PISO VINÍLICO EM MANTA E=2mm
 - 6 - BLOCO INTERTRAVADO DE CONCRETO
 - 7 - ÁREA
 - 8 - GRAMADO
- PARADE**
 - 1 - PINTURA ACRÍLICA COR MARFIM SOBRE MASSA CORRIDA
 - 2 - PINTURA EPOXI LARANJA ATÉ H=0,90m, RODAMEIO DE MADEIRA PINTADO NA COR BRANCA H=10cm E PINTURA ACRÍLICA COR BRANCO GELO
 - 3 - PINTURA EPOXI VERDE ATÉ H=0,90m, RODAMEIO DE MADEIRA PINTADO NA COR BRANCA H=10cm E PINTURA ACRÍLICA COR BRANCO GELO
 - 4 - CERÂMICA 30x40 cm, COR BRANCO GELO, DO PISO AO TETO
 - 5 - CERÂMICA 30x40 cm, COR BRANCO GELO ATÉ H=1,80m, FAIXA CERÂMICA 10x10cm (Vermelha para Fem. e Azul para Masc.) E PINTURA ACRÍLICA COR BRANCO GELO
 - 6 - CERÂMICA 30x40cm, COR BRANCO GELO ATÉ H=1,50m
 - 7 - CERÂMICA AMARELA 10x10cm ATÉ H=0,90m, FAIXA DE CERÂMICA BRANCA 10x10cm E PINTURA ACRÍLICA COR BRANCO GELO
 - 8 - PINTURA ACRÍLICA COR BRANCO GELO COM FAIXA INFERIOR COR CINZA ATÉ H=0,50m
- TETO**
 - 1 - FORRO EM FIBRA MINERAL REMOVÍVEL COM ESTRUTURA DE ALUMÍNIO NATURAL
 - 2 - FORRO DE GESSO ACARTONADO COM MASSA CORRIDA E PINTURA PVA COR BRANCO NEVE
 - 3 - LAJE
- LEGENDA PAREDES**
 - 1 - TUILO CERÂMICO 14x19x39 - espessura 20 cm
 - 2 - TUILO CERÂMICO 9x19x39 - espessura 15cm

LEGENDA

	EXTINTOR PÓ QUÍMICO SECO A/B/C C/ CAP. EXT. 2A - 20B/C		EXTINTOR PÓ QUÍMICO SECO B/C C/ CAP. EXT. 20B/C
	EXTINTOR ÁGUA PRESSURIZADA DE 10 LITROS, C/ CAP. EXT. 2A		DIREÇÃO DE FLUXO DA ROTA DE FUGA
	ILUMINAÇÃO DE EMERGÊNCIA BLOCO AUTÔNOMO		SAÍDA FINAL DA ROTA DE FUGA
	ILUMINAÇÃO DE EMERGÊNCIA TIPO FAROL DUPLA		BARRA ANTIPÂNICO
	BATERIA DO SISTEMA DE ILUMINAÇÃO DE EMERGÊNCIA		INDICAÇÃO CLASSE REVESTIMENTOS
	ACESSO DE GUARNIÇÃO A EDIFICAÇÃO OU ÁREA DE RISCO		PLACA DE INDICAÇÃO DE SAÍDA DE EMERGÊNCIA
	HIDRANTE SIMPLES		ACIONADOR MANUAL DO SISTEMA DE DETECÇÃO E ALARME
	TUBULAÇÃO DE AÇO GALVANIZADO ENTERRADO		TUBULAÇÃO DE AÇO GALVANIZADO APARENTE
	REGISTRO DE RECALQUE		PLACA DE INDICAÇÃO DE SENTIDO SAÍDA ESQUERDA
	ACIONADOR DE BOMBA DE INCÊNDIO (BOTOEIRA TIPO LIGA E DESLIGA)		PLACA DE INDICAÇÃO DE SENTIDO SAÍDA DIREITA
	PLACA DE INDICAÇÃO DE SENTIDO SAÍDA À FRENTE		

Obra/Endereço

PROINFÂNCIA - TIPO 2 CRECHE PRÉ-ESCOLA

Rua XV de Novembro nº001 - Loteamento Bom Pastor - Bairro São Francisco

Área

890,33 m²

Ocupação

E-5 PRÉ-ESCOLAS

Prancha

02

Conteúdo da Prancha

PLANTA DE NÍVEL

Proprietário

PREFEITURA MUNICIPAL DE LARANJEIRAS DO SUL/PR

Engenheiro Técnico

LEONI LUIZ MELETTI

Engenheiro Civil CREA/PR 9.990-D

Escala

INDICADA

Responsável Técnico

LEONI LUIZ MELETTI

Engenheiro Civil CREA/PR 9.990-D

Data

AGOSTO/2019

PARA USO DO CBMPR