


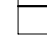





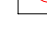



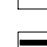
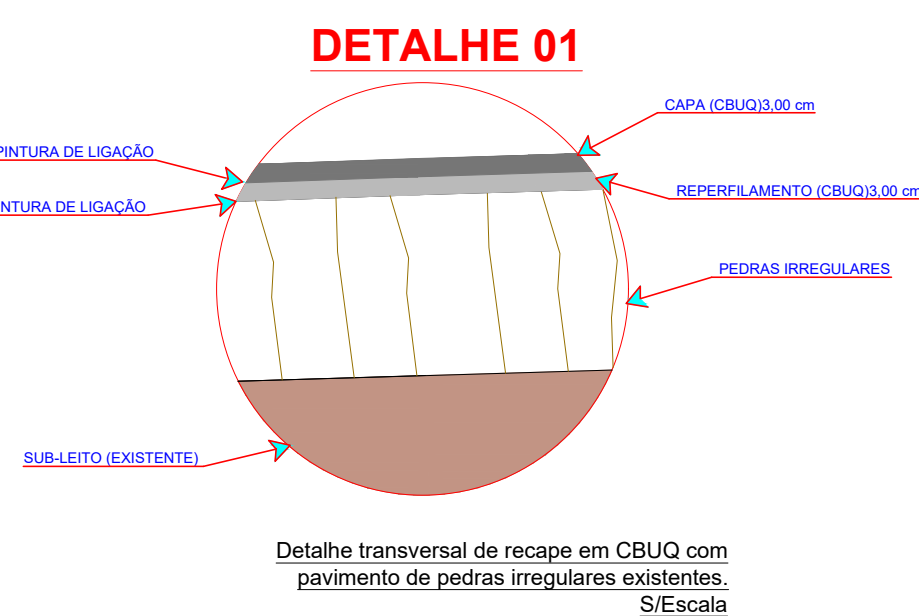
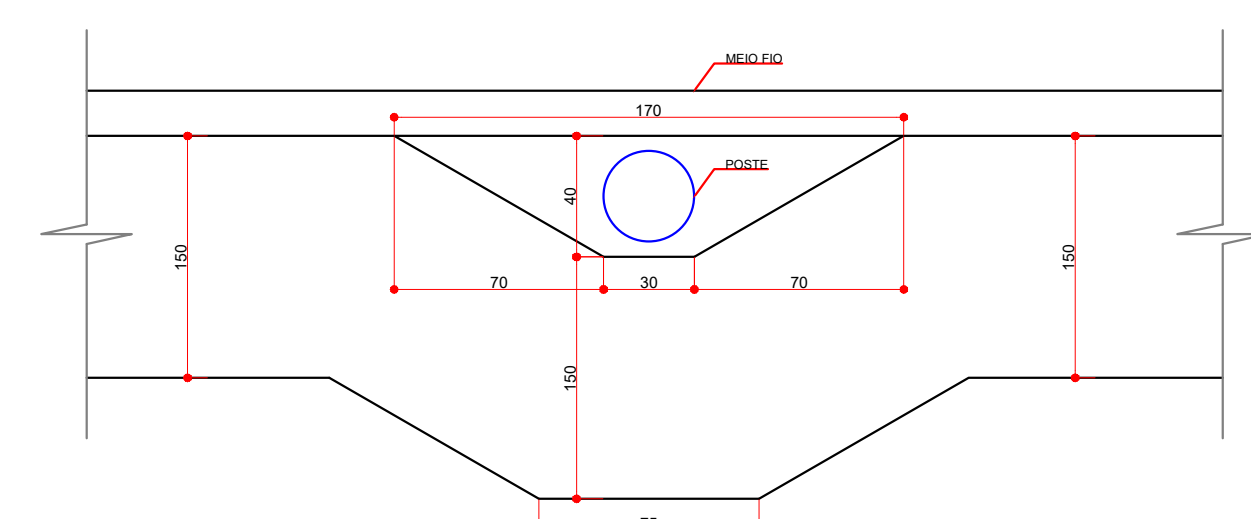
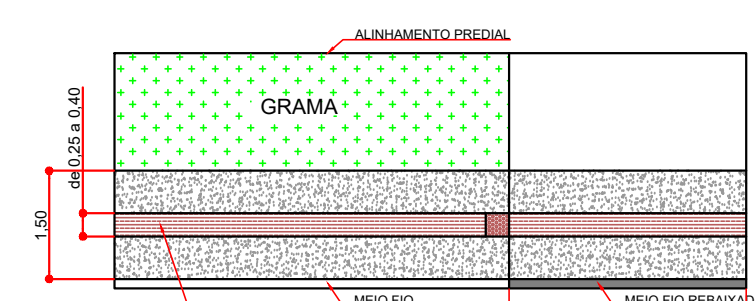
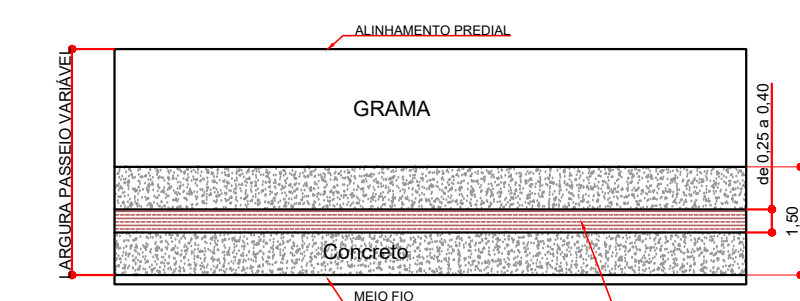
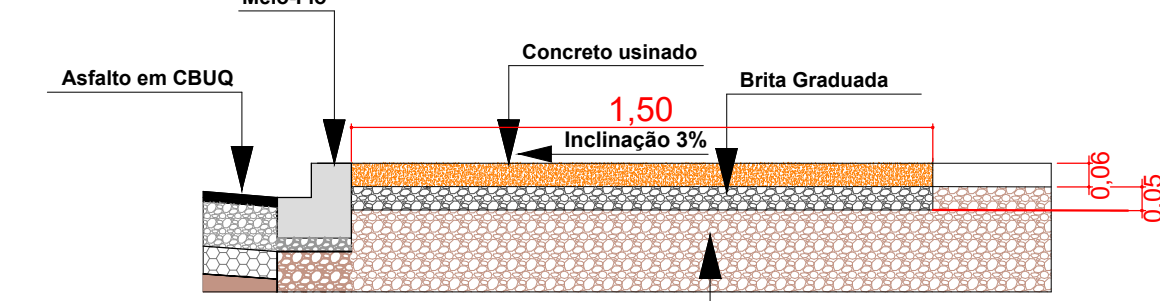
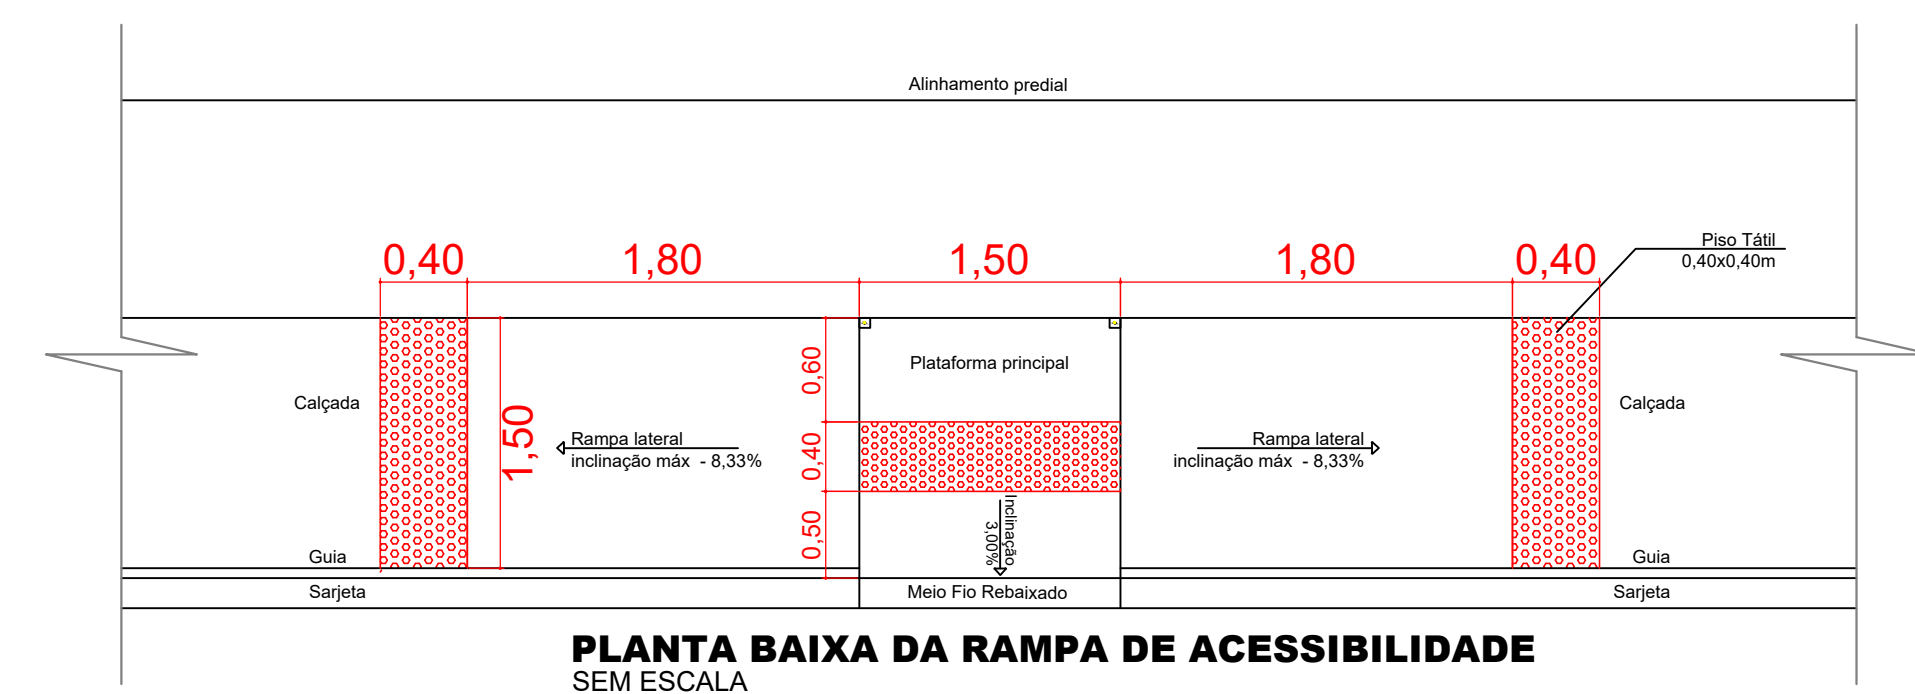
	ALINHAMENTO PREDIAL
	CALÇADA EM CONCRETO PEDESTRES - À EXECUTAR
	CALÇADA EM CONCRETO PEDESTRES - EXISTENTE
	GUIA PODOOTÁTIL À EXECUTAR
	MEIO FIO - EXISTENTE
	MEIO FIO A SER EXECUTADO
	MEIO FIO REBAIXADO A SER EXECUTADO
	POSTE DE ILUMINAÇÃO
	PLACA PREFERENCIAL EXISTENTE
	PLACA PREFERENCIAL A COLOCAR
	RAMPA DE ACESSIBILIDADE MODELO 01
	RAMPA DE ACESSIBILIDADE MODELO 02
	SINALIZAÇÃO HORIZONTAL
	SINALIZAÇÃO VERTICAL
	DRENAGEM EXISTENTE



11						

Aprovação:

Obra: PAVIMENTAÇÃO RECAPE ASFÁLTICO RUA JOSÉ RODRIGUES MEDINA - ÁREA: 2.534,00m2		
Local: IAR. DO SUL/PI	Prefeitura Municipal: <div style="border: 1px solid black; height: 150px; width: 100%;"></div>	Folha: <div style="border: 1px solid black; padding: 10px; text-align: center; font-size: 2em; font-weight: bold;">08/12</div>
Escala: INDICADA		
Data: JUNHO/2021	Proprietário: PREF. MUN. DE LARANJEIRAS DO SUL CNPJ. 76.205.970/0001-95 AV. POMERCEU JORNALISTAS, 10423 - MUNICIPAL, N.º 01 CEP. 85301-000 FONE (042) 3638-1000 LARANJEIRAS DO SUL/PI	Arquivo Digital: RECAPE
Desenho: EDSON		Última Atualização: 08 / 02 / 2022
PLANTA BAIXA RECAPE ASFÁLTICO, SINALIZAÇÃO E ACESSIBILIDADE E SÍNTESE DE SERVIÇOS - TABELAS DE CONVENÇÕES		
	Resp. p/ Projeto: <div style="border: 1px solid black; height: 100px; width: 100%;"></div>	
SECRETARIA DE OBRAS E URBANISMO FONES (042) 3638-8151 e 3635-6107		