

TABELA DE PORTAS - novas								
CÓDIGO	AMBIENTE NOME	NÍVEL	ALTURA	LARGURA	ILUMINAÇÃO ÁREA (m²)	QUANT	TIPO	STATUS POR ETAPA CRIAÇÃO
PM01	<varia>	PAV TERREO	2.10	0.80	3.36 m²	2	Porta de madeira 80	Construção nova
PM02	<varia>	PAV TERREO	2.10	0.90	7.56 m²	4	Porta de madeira 90	Construção nova
PME01	<varia>	PAV TERREO	1.65	0.70	11.55 m²	10	Porta veneziana	Construção nova
PME02	San PCD	PAV TERREO	1.55	0.80	2.48 m²	2	Porta veneziana 80	Construção nova
PV01	<varia>	PAV TERREO	2.10	3.00	63.00 m²	10	Porta de correr 4 folhas 300	Construção nova
PV03	Circulação geral	PAV TERREO	2.10	3.80	7.98 m²	1	Porta de correr 4 folhas 380	Construção nova
PV05	Loja	PAV TERREO	2.10	2.90	18.27 m²	3	Porta de correr 4 folhas 290	Construção nova

TABELA DE JANELAS - novas								
CÓDIGO	NÍVEL	LARGURA	ALTURA	PEITORIL	QUANT.	Fase criada	Tipo	
J02	PAV TERREO	1.80	1.30	1.10	1	Construção nova	Janela 2 folhas 180	
J03	PAV TERREO	3.40	1.50	0.90	1	Construção nova	Janela 3 folhas 350	
J04	PAV TERREO	1.60	0.80	1.70	1	Construção nova	Janela 2 folhas 160	
J05	PAV TERREO	3.80	1.20	0.90	1	Construção nova	Janela 3 folhas 380	
J41	PAV TERREO	4.00	1.50	0.90	1	Construção nova	Janela 4 folhas 400	

TABELA DE JANELAS - existentes								
CÓDIGO	NÍVEL	LARGURA	ALTURA	PEITORIL	QUANT.	Fase criada	Tipo	
J01	PAV TERREO	2.00	1.00	1.10	1	Existente	Janela fixa 200	
J23	PAV TERREO	2.50	1.60	1.10	4	Existente	2.50 x 1.60	
J28	PAV TERREO	1.45	1.10	1.00	1	Existente	1.45 x 1.10	
J32	PAV TERREO	1.00	1.00	1.10	4	Existente	1 x 1	
J37	PAV TERREO	2.90	1.60	0.60	11	Existente	2.9 x 1.6	
J38	PAV TERREO	3.00	0.80	2.00	4	Existente	3.00 x 0.80	

TABELA DE PORTAS - existentes								
CÓDIGO	AMBIENTE NOME	NÍVEL	ALTURA	LARGURA	ILUMINAÇÃO ÁREA (m²)	QUANT	TIPO	STATUS POR ETAPA CRIAÇÃO
PM01	<varia>	PAV TERREO	2.10	0.80	5.04 m²	3	Porta de madeira 80	Existente
PM02	<varia>	PAV TERREO	2.10	0.90	3.78 m²	2	Porta de madeira 90	Existente
PME01	W.C.	PAV TERREO	1.65	0.70	1.16 m²	1	Porta veneziana	Existente
PME02	<varia>	PAV TERREO	1.55	0.80	2.48 m²	2	Porta veneziana 80	Existente
PV02	Circulação geral	PAV TERREO	2.10	0.80	6.72 m²	4	Porta de vidro	Existente
PV04		PAV TERREO	2.10	2.00	12.60 m²	3	2.00 x 2.10	Existente
PV14		PAV TERREO	2.10	2.90	12.18 m²	2	Porta de correr 4 folhas existente	Existente
PV15		PAV TERREO	2.10	0.80	1.68 m²	1	Porta de madeira 80 existente	Existente
PV71	<varia>	PAV TERREO	2.10	3.00	75.60 m²	12	3.00 x 2.10	Existente
PV85	Lanchonete	PAV TERREO	2.10	1.80	3.78 m²	1	1.80x2.10	Existente
PV86	Circulação geral	PAV TERREO	2.10	2.50	5.25 m²	1	2.50 x 2.10	Existente

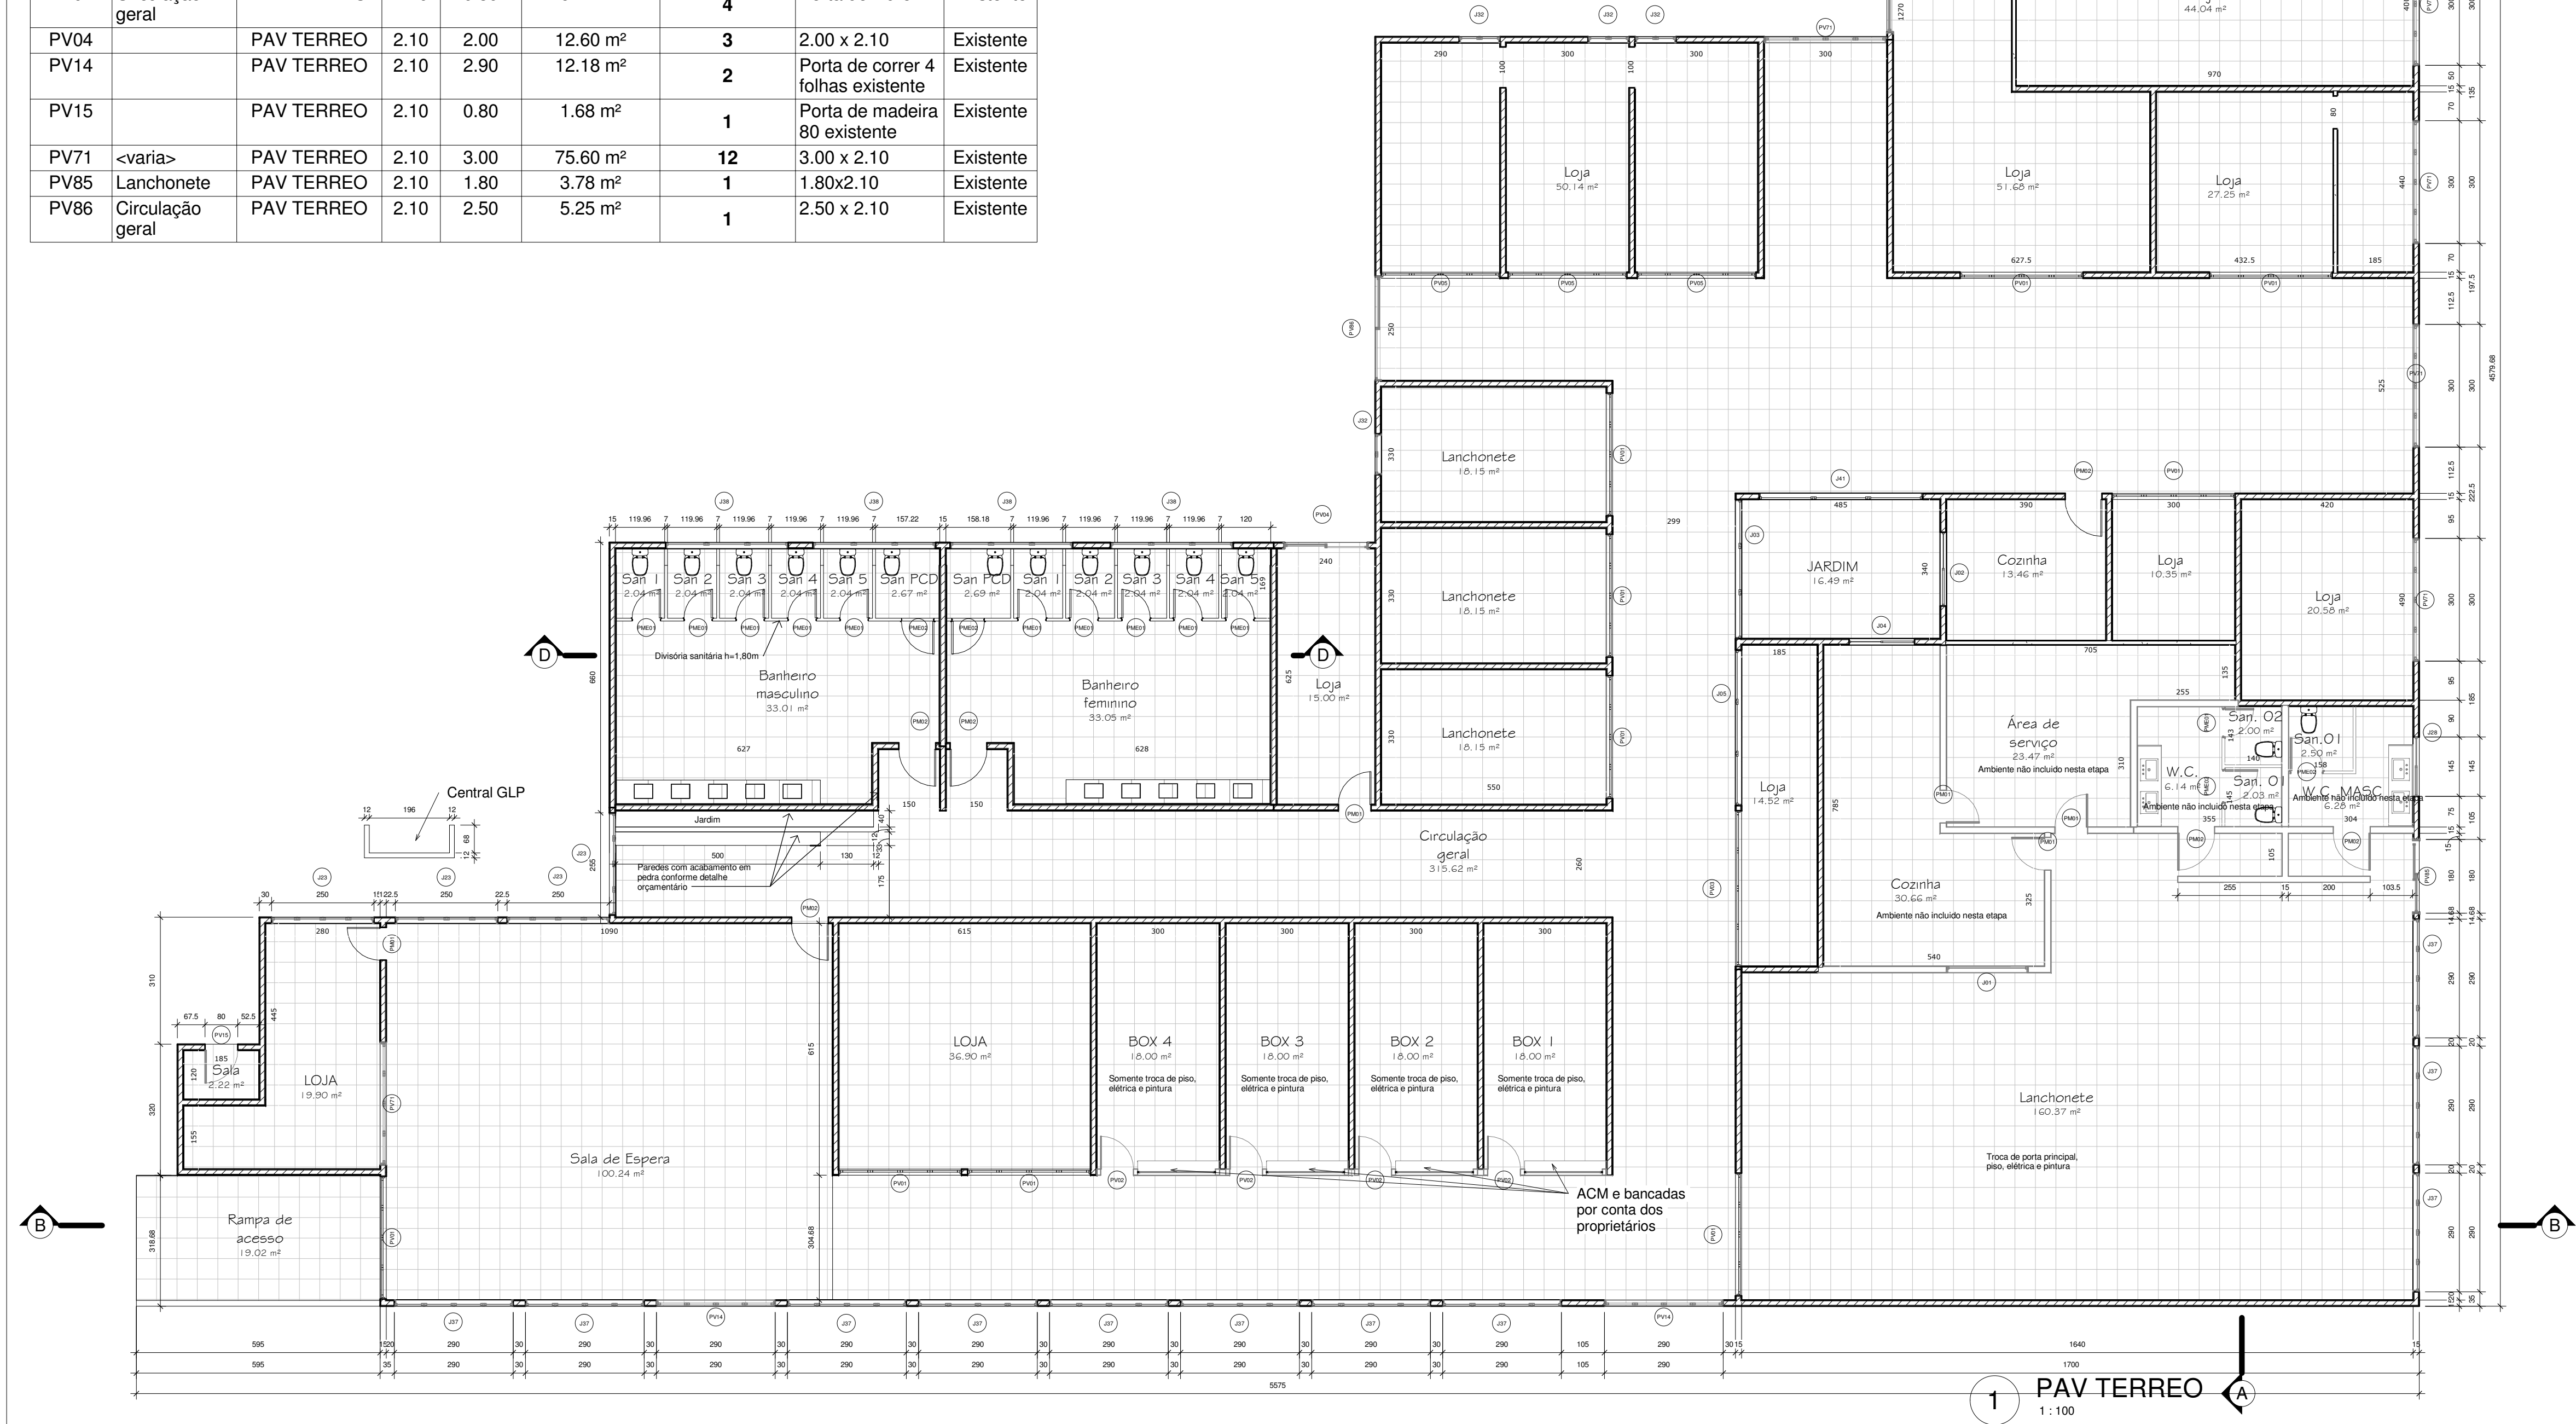


Tabela de parede 2			
Família	Área	Comprimento	Tipo
Parede básica	6.81 m²	6.89	.EXT. PAREDE 12 cm - CERAMICA
Parede básica	0.71 m²	3.56	.EXT. PAREDE 12 cm - PINTURA/PINTURA
Parede básica	25.37 m²	6.43	.INT. PAREDE 15 cm - ceramica 1m / ceramica 2m
Parede básica	297.76 m²	88.60	.INT. PAREDE 15 cm - ceramica 1m / pintura
Parede básica	18.82 m²	4.90	.INT. PAREDE 15 cm - ceramica 2m / ceramica 2m
Parede básica	30.30 m²	7.92	.INT. PAREDE 15 cm - CERAMICA TETO / ceramica 2m 2
Parede básica	25.18 m²	8.15	.INT. PAREDE 15 cm - existente / cerâmica 1m
Parede básica	79.97 m²	22.55	.INT. PAREDE 15 cm - existente / cerâmica 2m
Parede básica	560.93 m²	187.34	.INT. PAREDE 15 cm - existente / pintura
Parede básica	38.73 m²	11.20	.INT. PAREDE 15 cm - pintura / ceramica 2m
Parede básica	640.26 m²	182.99	.INT. PAREDE 15 cm - PINTURA/PINTURA
Parede básica	88.20 m²	22.65	Divisória Drywall
Parede básica	43.77 m²	34.25	Mármore branco
Total geral:	1856.79 m²	587.42	

OBSERVAÇÕES:
-Áreas molhadas com porcelanato em parede até a altura de 2,00 metros;
-Corredor com porcelanato em parede até a altura de 1,00 metro;
-Tabelas de portas e janelas estarão detalhados em memorial descritivo;
-Toda a parede que não receber porcelanato deve receber rodapé na altura de 0,07 metro (com exceção das divisórias sanitárias).

APROVAÇÃO

Carimbos da Prefeitura Municipal:

ESTATÍSTICA DA OBRA:

Finalidade da obra:
Reforma interna rodoviária:
Troca de piso, portas, janelas, forro e elétrica;
Área da edificação: 1.408,37m²

GESTÃO 2021/2024
Laranjeiras do Sul
PREFEITURA

Obra: RODOVIÁRIA MUNICIPAL DE LARANJEIRAS DO SUL

Local: LAR. DO SUL/Pr

Endereço da obra: CENTRO

Folha: 01/02

Escala: INDICADA

Últimas Atualizações: 23/03/2023

Data: MAR/2023

Proprietário: PREF. MUN. DE LARANJEIRAS DO SUL
CNPJ. 76.205.970/0001-95
AV. HONÓRIO BABINSKI - PAÇO MUNICIPAL Nº 01
CEP. 85301-000 FONE (042) 3635-8100
LARANJEIRAS DO SUL/PR

Desenho: ENG. WANDER

PROJETO ARQUITETÔNICO
PLANTA BAIXA, ELEVACOES E DETALHES

Resp.p/ Projeto:

SECRETARIA DE OBRAS E URBANISMO
FONES (042) 3635-8131 e 3635-8107

Laranjeiras do Sul