


CORTE - C D
ESCALA 1 : 50

DETALHE GENÉRICO DO PCD
ESCALA 1 : 50

ÁREAS :	
ZONEAMENTO	ZRMD
COEFICIENTE DE APROVEITAMENTO	0,6444
TAXA DE OCUPAÇÃO	64,44 %
TAXA DE PERMEABILIDADE	35,56 %
ÁREA DO TERRENO	759,075 M2
ÁREA EXISTENTE	692,48 M2
ÁREA AMPLIADA	361,43 M2
ÁREA ÚTIL	327,44 M2
ÁREA IMPERMEÁVEL	489,15 M2
ÁREA TOTAL DE EDIFICAÇÃO	1053,91 M2

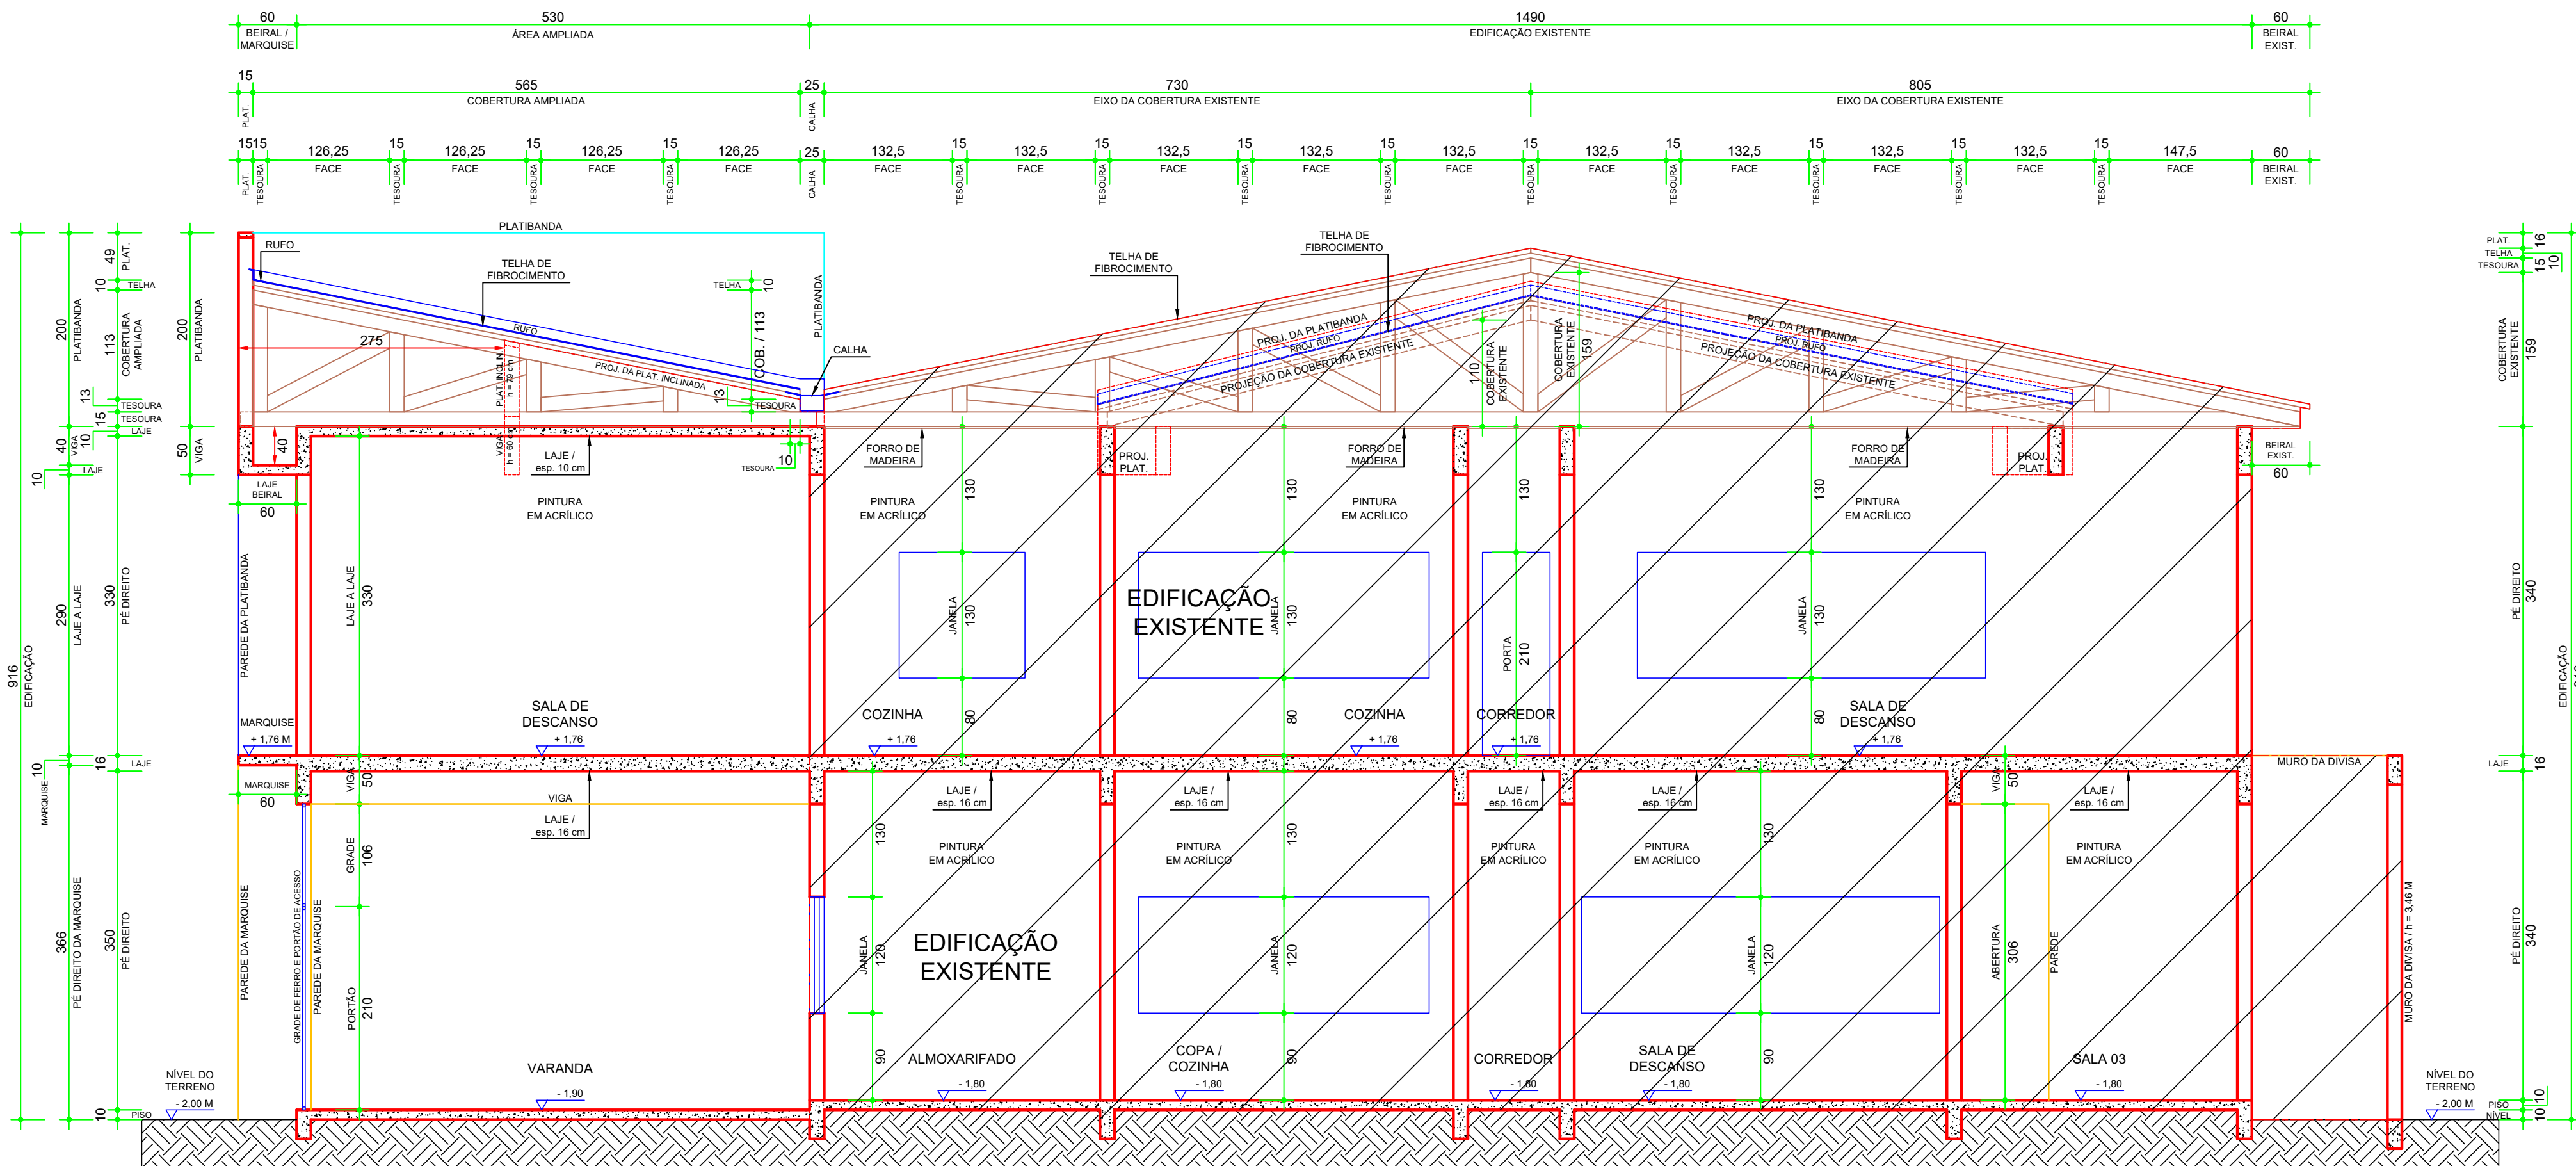

CORTE - A B
ESCALA 1 : 50

ESTATÍSTICA DA OBRA:

Área do Terreno: 759,075m2
Área da Obra: 692,48m2
Área a Ser Ampliada: 361,43m2



Projeto: REFORMA E AMPLIAÇÃO DA CAPELA MORTUÁRIA

Local:	LAR. DO SUL/Pr	Endereço da obra:	RUA NOGUEIRA DO AMARAL LOTEAMENTO JARDIM ALVORADA BAIRRO CENTRO LARANJEIRAS DO SUL	Folha:	03/05
Escala:	INDICADA			Últimas Atualizações:	
Data:	MARÇO 2023	Proprietário:	PREF. MUN. DE LARANJEIRAS DO SUL CNPJ. 76.205.970/0001-95		
Desenho:	MAURO		RUA EXPEDICIONÁRIO JOÃO MARIA 1020 - CENTRO CEP. 85301-410 FONE (042) 3635-8100 LARANJEIRAS DO SUL/PR		

PROJETO ARQUITETÔNICO CORTE AB e CORTE CD

Resp. p/ Projeto:	SECRETARIA DE OBRAS E URBANISMO FONES (042) 3635-8131 e 3635-8107	Laranjeiras do Sul
-------------------	--	--------------------