



V21

ESC 1:25

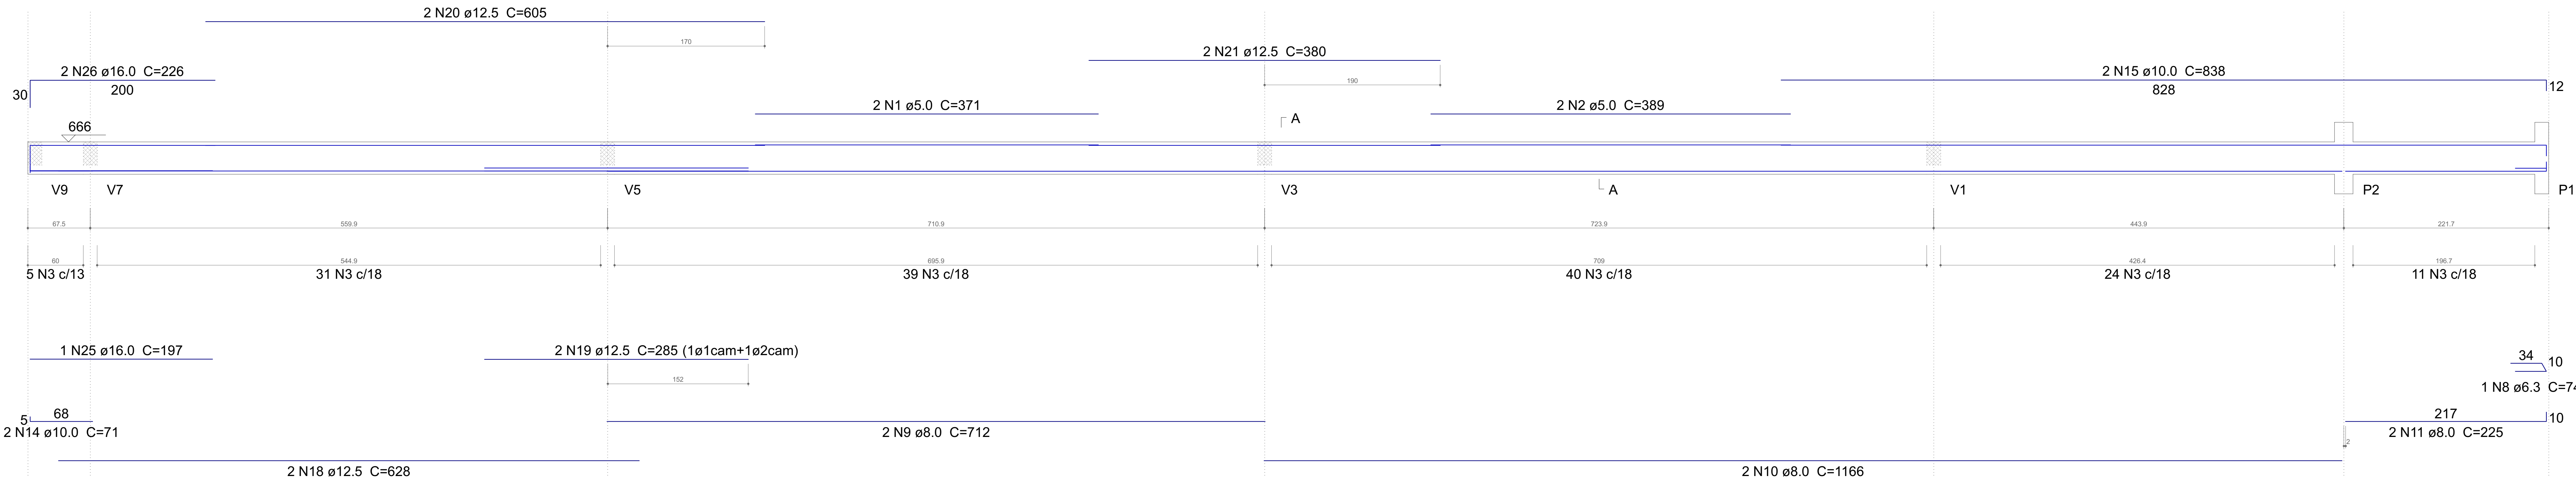


SEÇÃO A-A
ESC 1:25

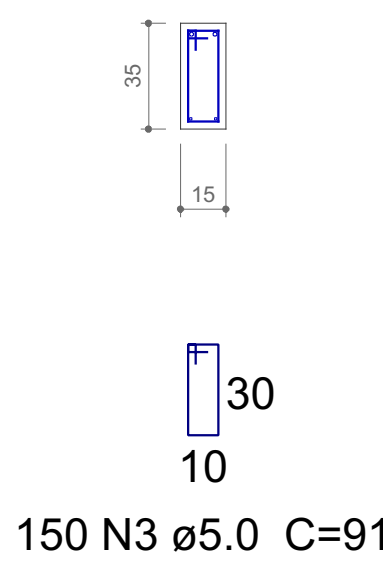


V7

ESC 1:25

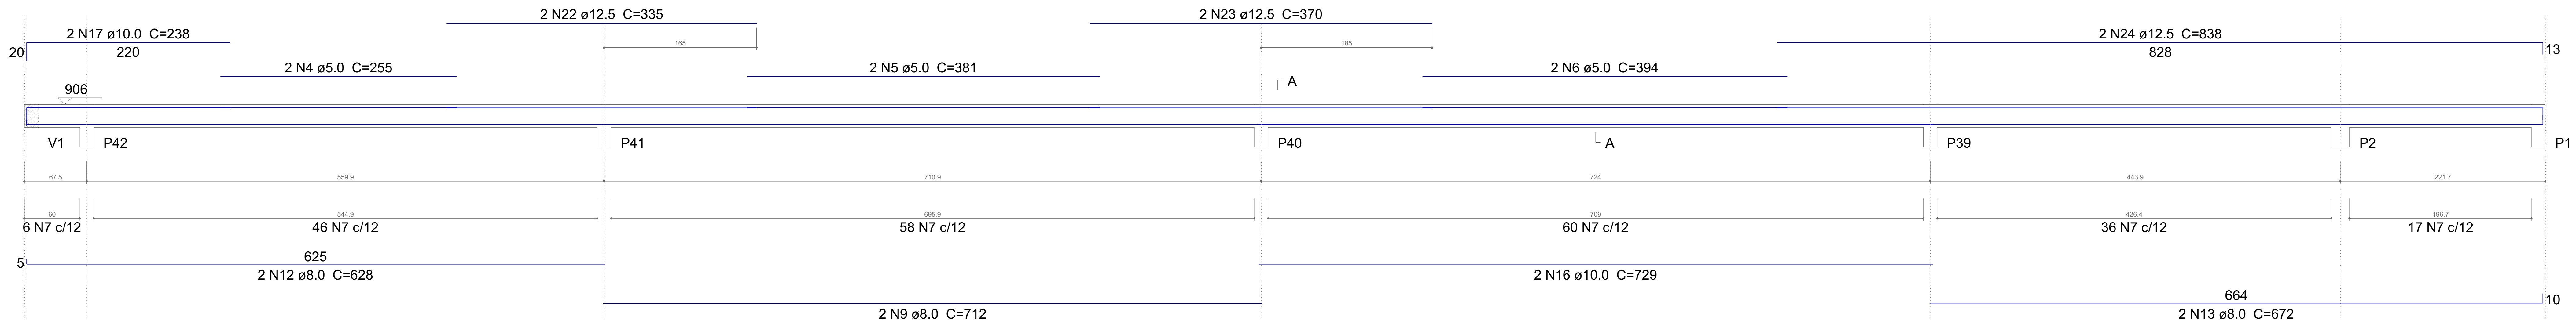

SEÇÃO A-A
ESC 1:25

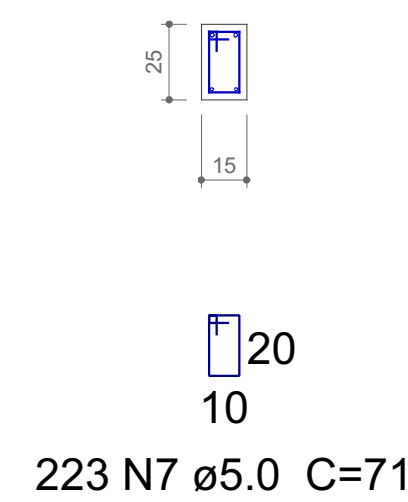

Resumo do aço

AÇO	DIAM (mm)	C.TOTAL (m)	PESO (kg)
CA50	6.3	0.8	0.2
	8.0	82.3	32.5
	10.0	37.6	23.1
	12.5	68.9	66.3
	16.0	6.5	10.2
CA60	5.0	330.7	51
PESO TOTAL (kg)			
CA50	132.3		
CA60	51		

Volume de concreto (C-30) = 2.4 m³
Área de forma = 40 m²

PROJETO ESTRUTURAL

LARANJEIRAS DO SUL - PR

Capela Mortuária

Rua Nogueira do Amaral, 1771 - Laranjeiras do Sul

RESPONSÁVEL TÉCNICO: Leoni Luiz Moletti CREA: 9.990/D

PROPOSTA: Vigas

PROPOSTA: Vigas

PROPOSTA: Vigas

PROPOSTA: Vigas

2

18 / 18