


Forma do pavimento Térreo  
escala 1:50

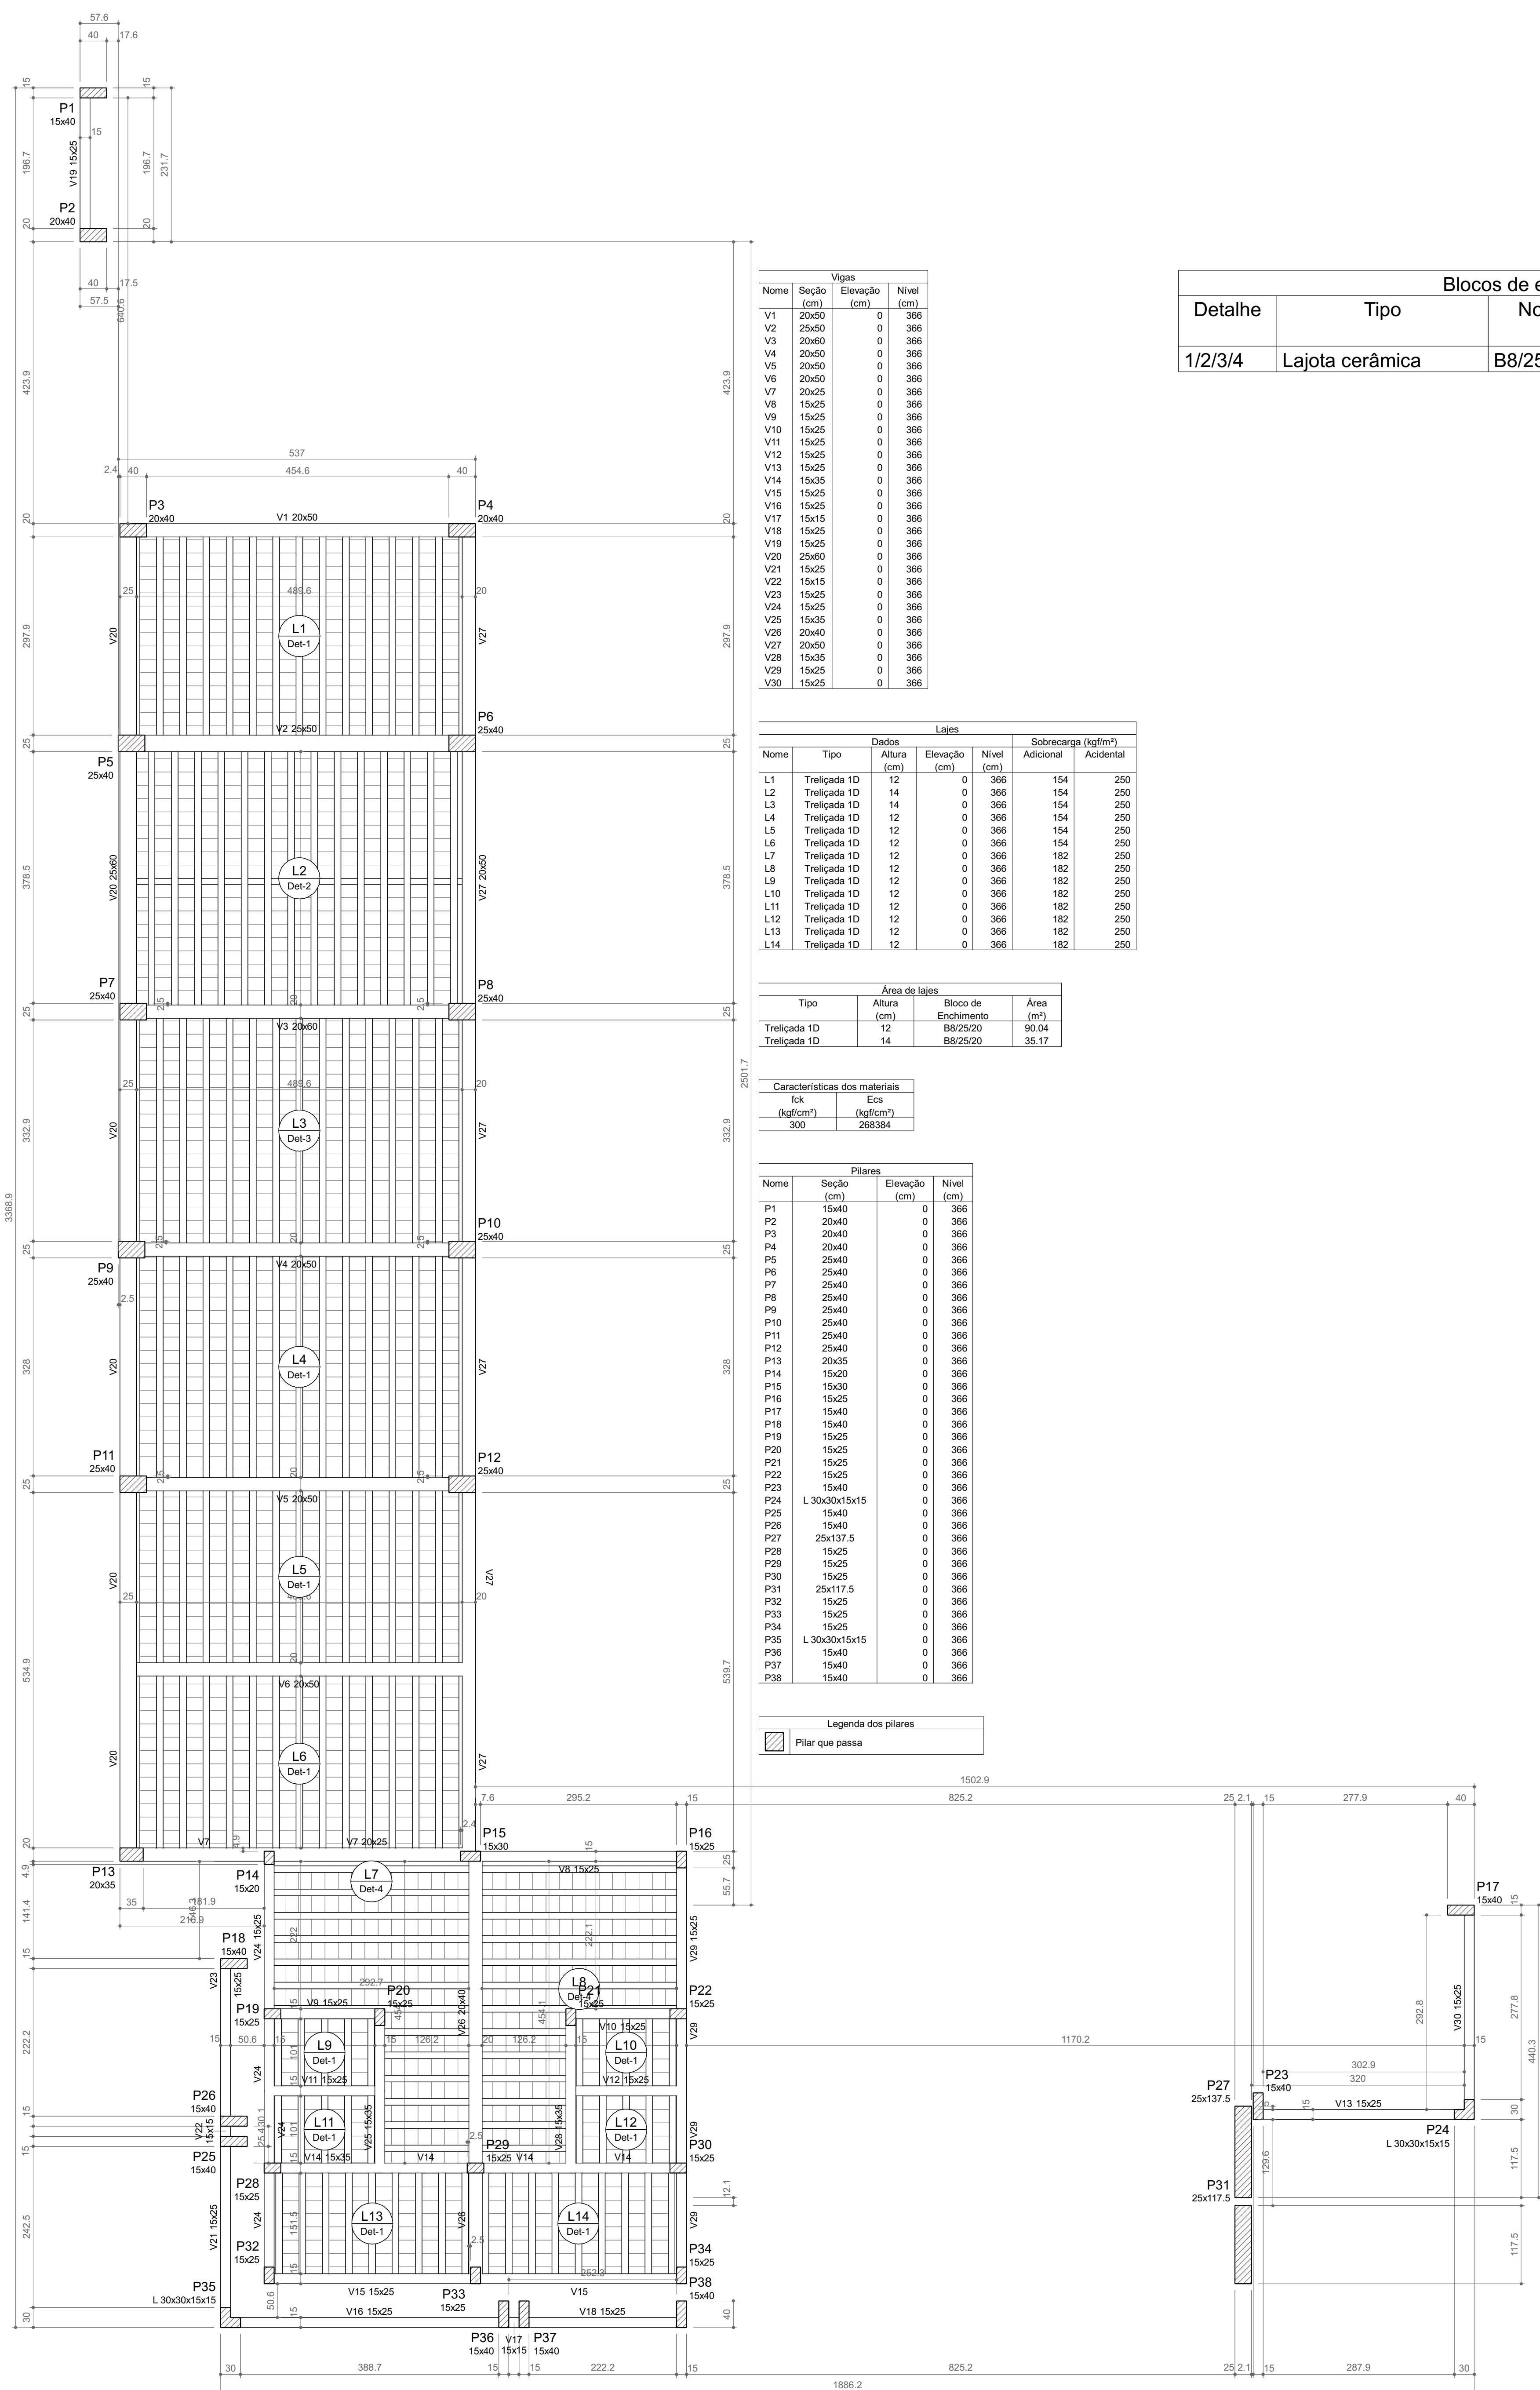

Forma do pavimento Pav. Superior  
escala 1:50

Blocos de enchimento					
Detalhe	Tipo	Nome	Dimensões(cm)		
			hb	bx	by
1/2/3/4	Lajota cerâmica	B8/25/20	8	25	20
					1688

