


Forma do pavimento Cobertura  
escala 1:50

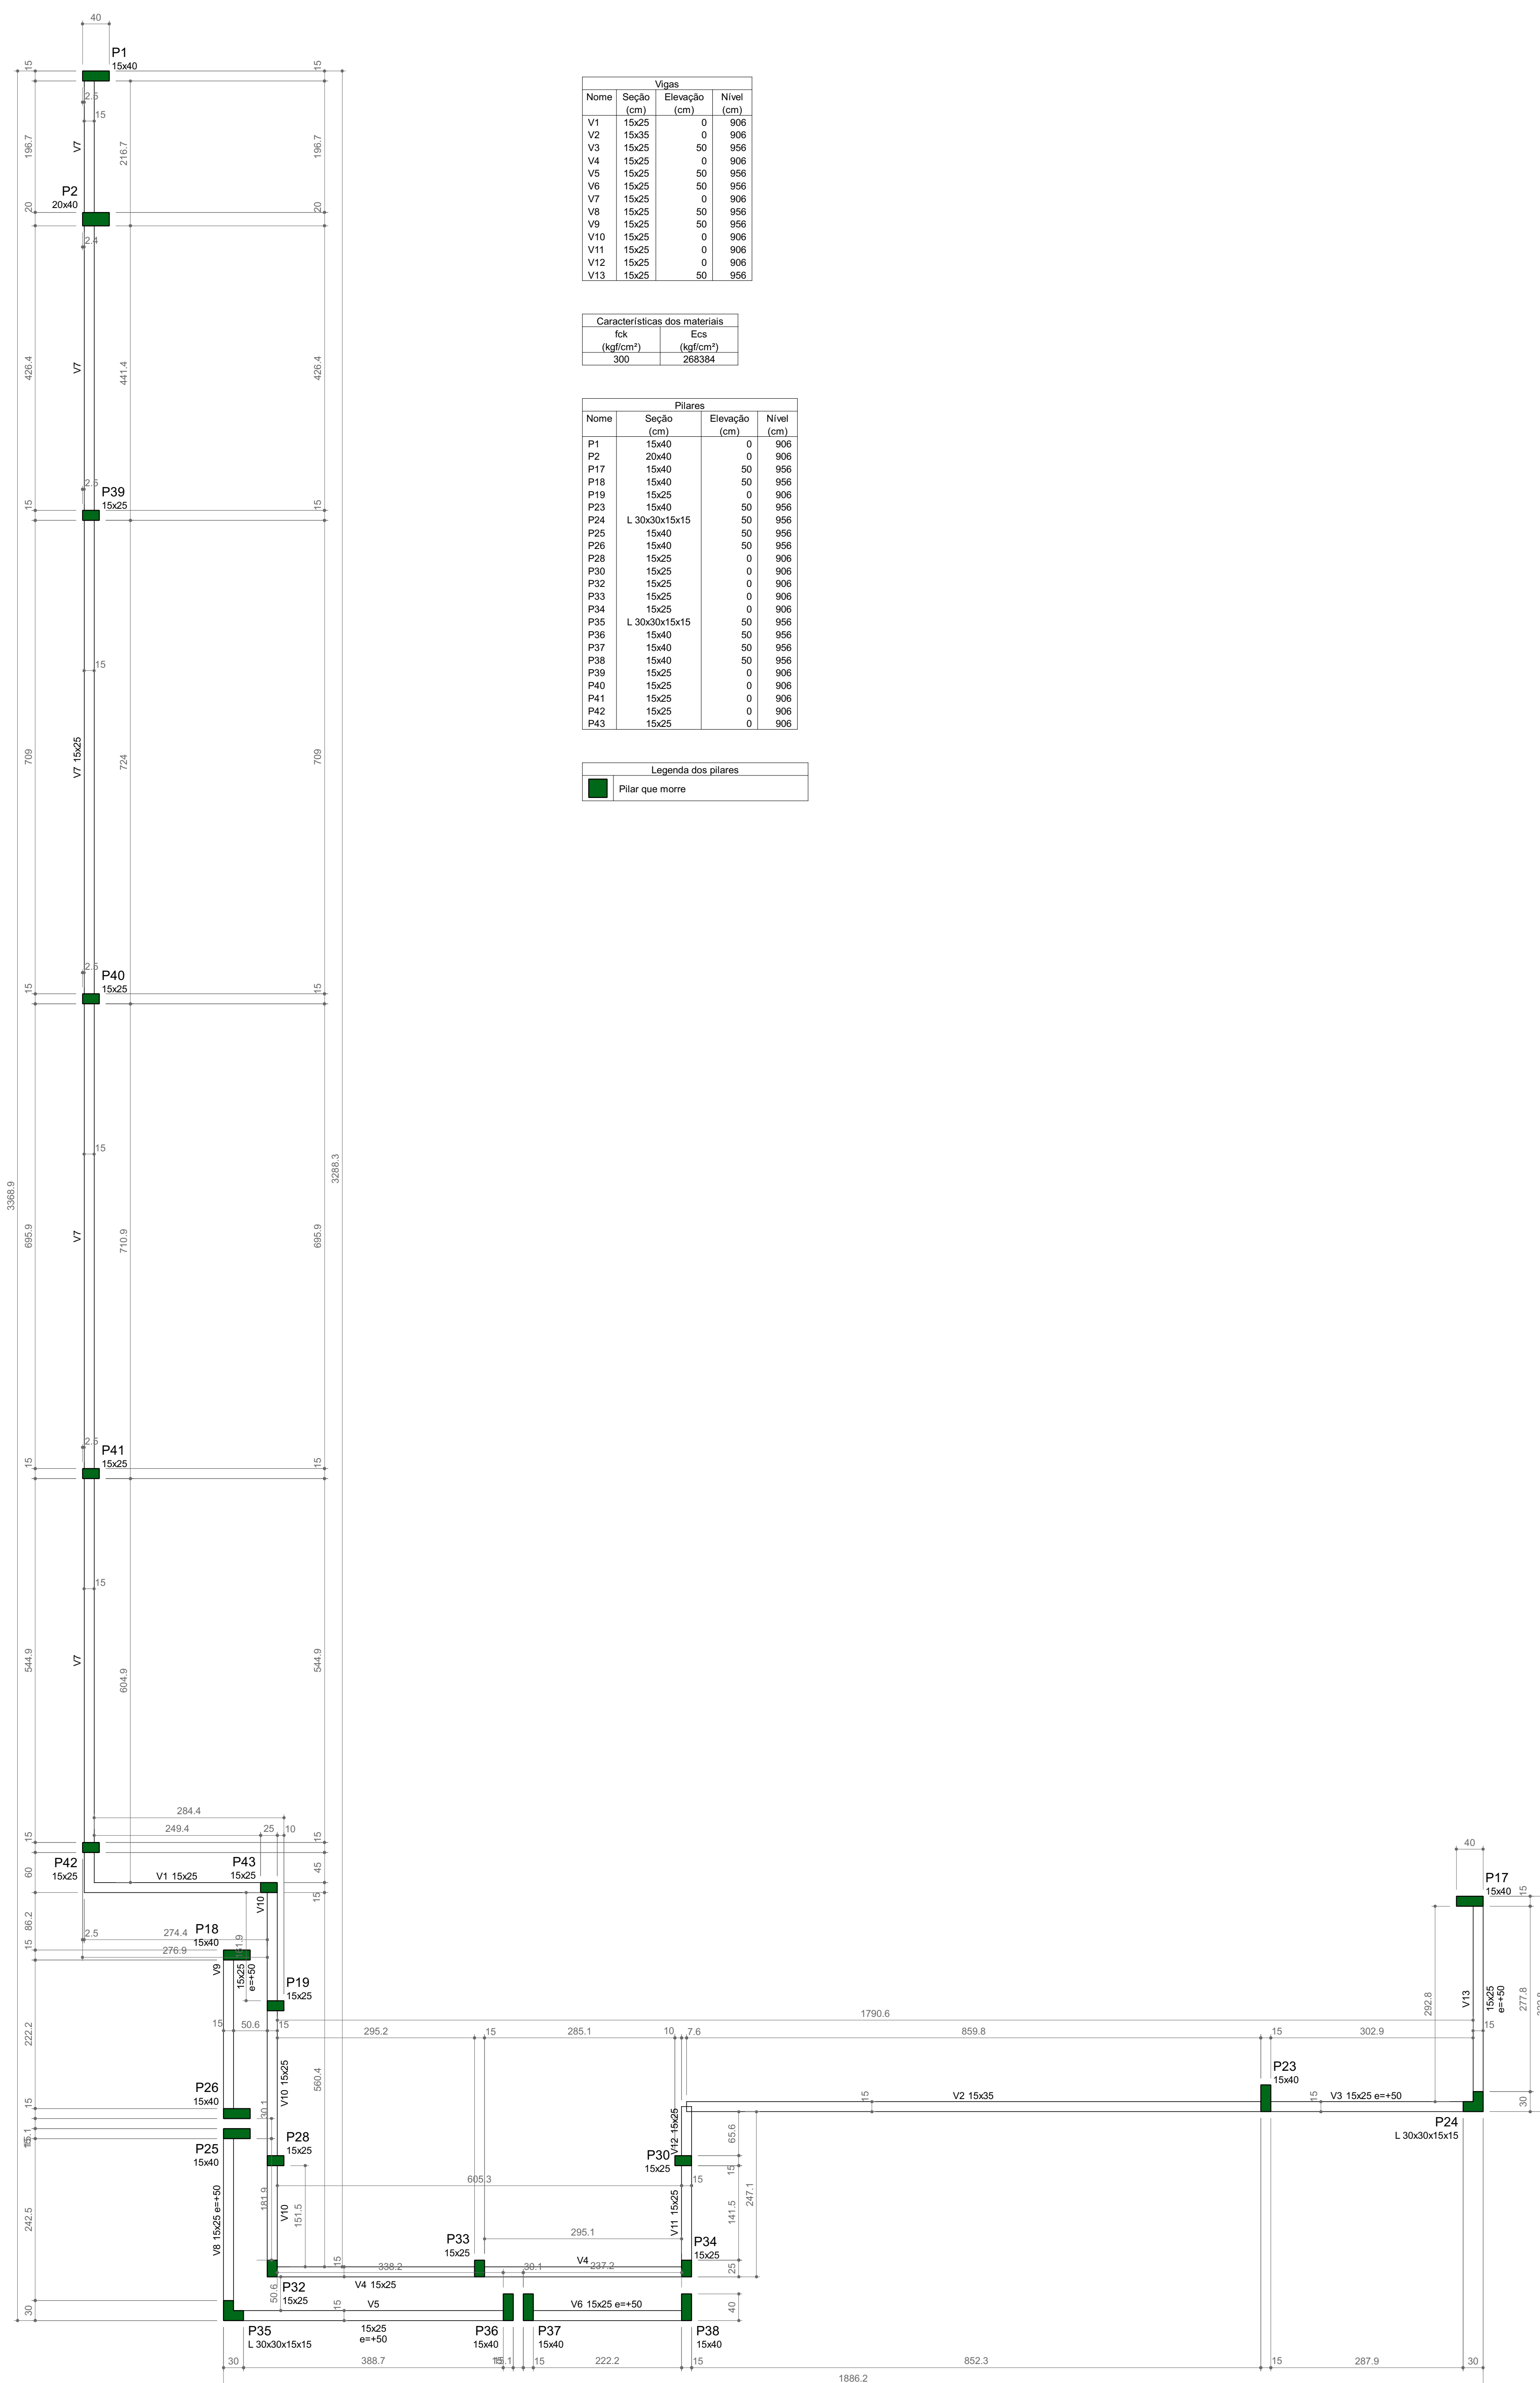

Forma do pavimento Cinto  
escala 1:50