




ESTRADA MUNICIPAL DA COMUNIDADE DO GRAMADINHO ÁREA TOTAL: 7.500,00m2

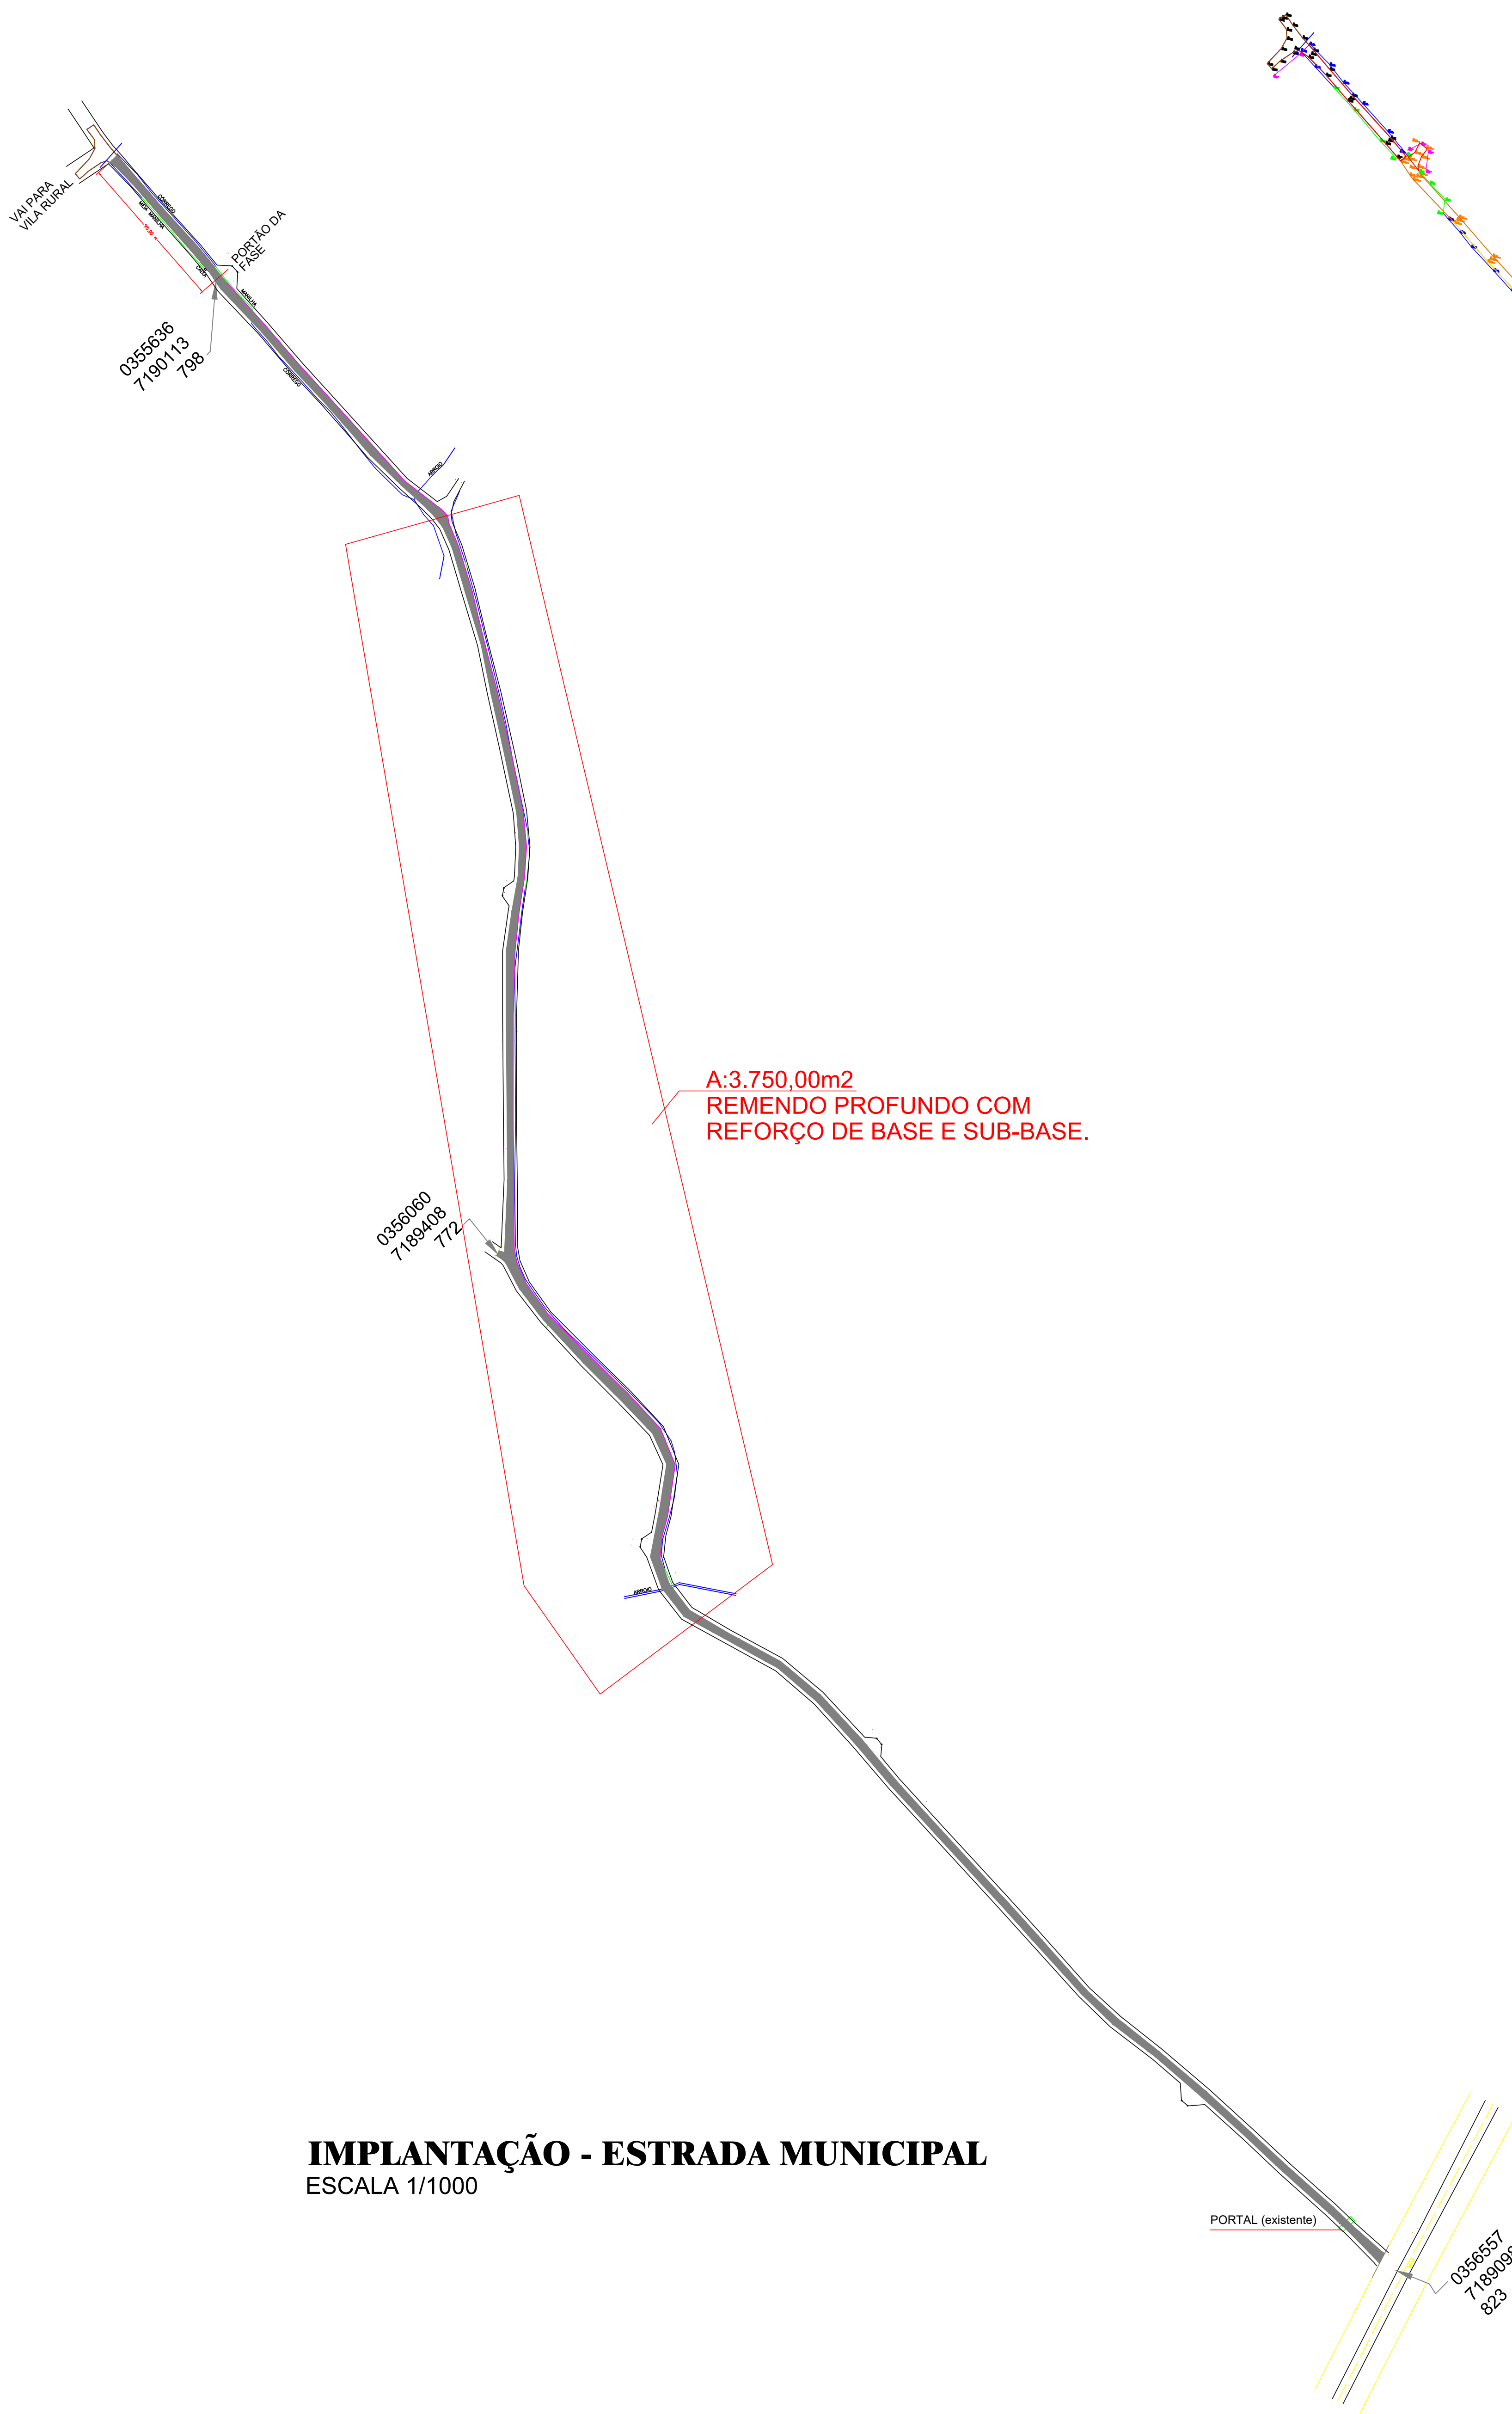


IMPLANTAÇÃO - ESTRADA MUNICIPAL
ESCALA 1/1000

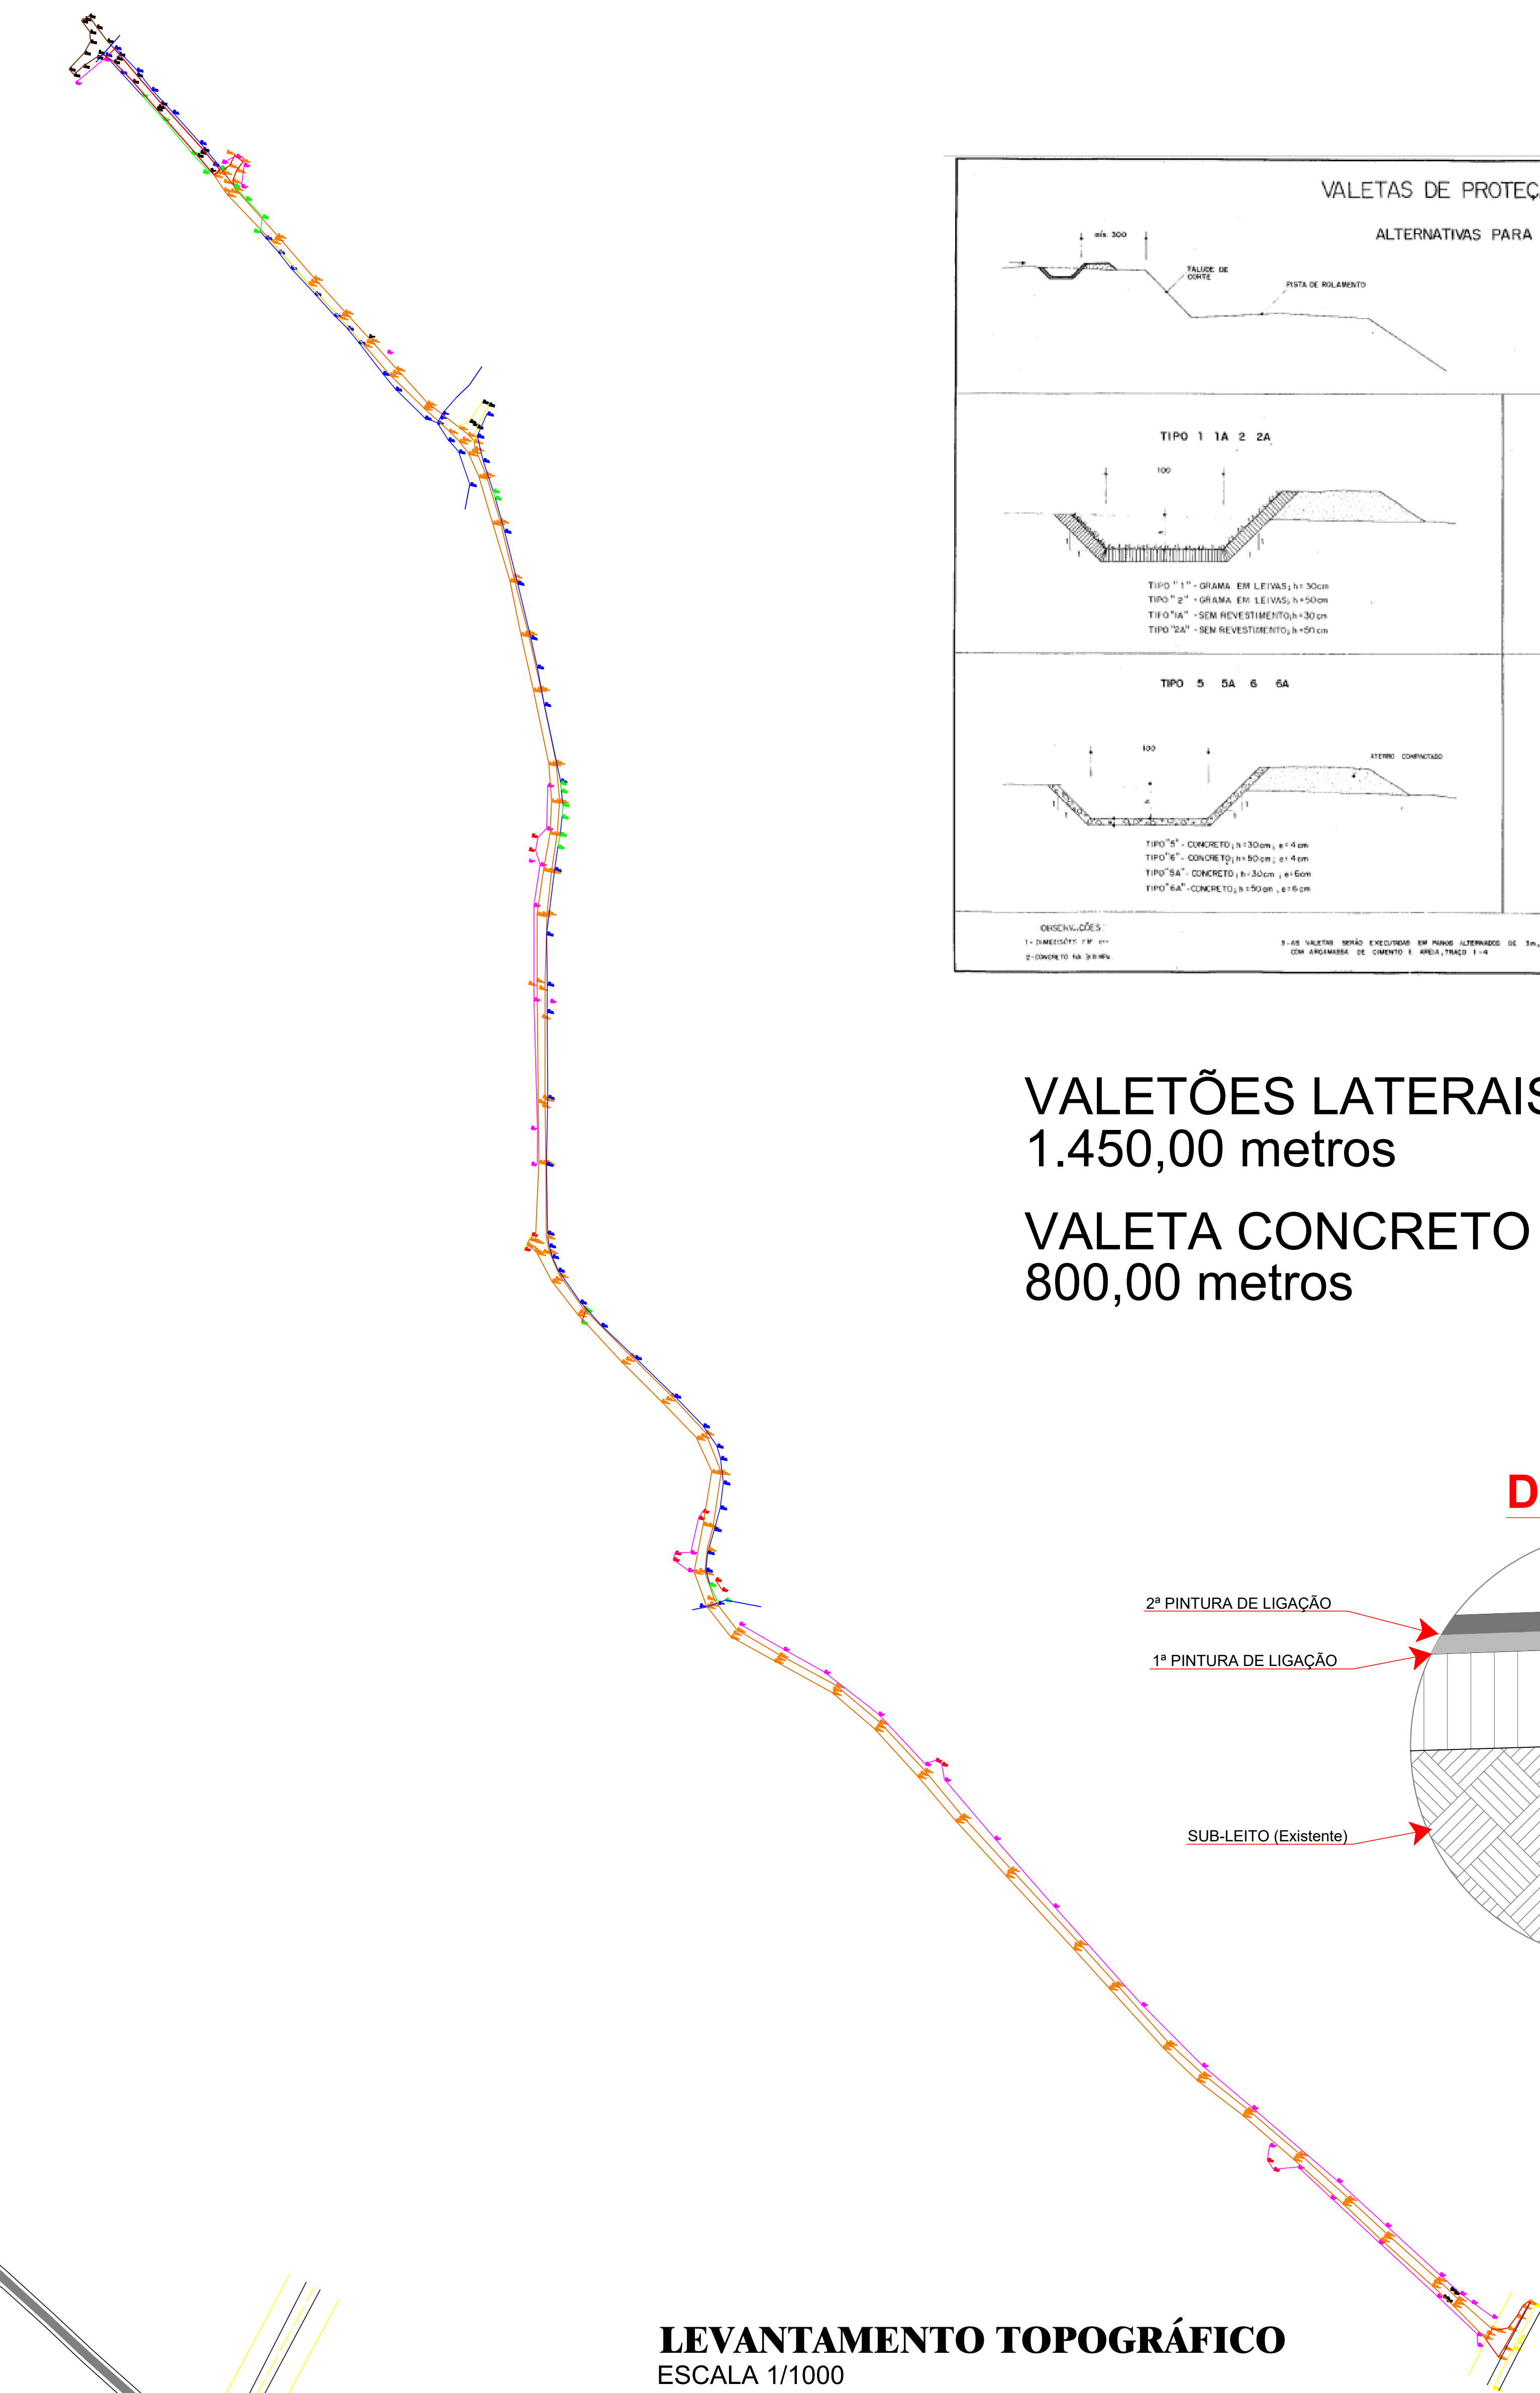

LEVANTAMENTO TOPOGRÁFICO
ESCALA 1/1000

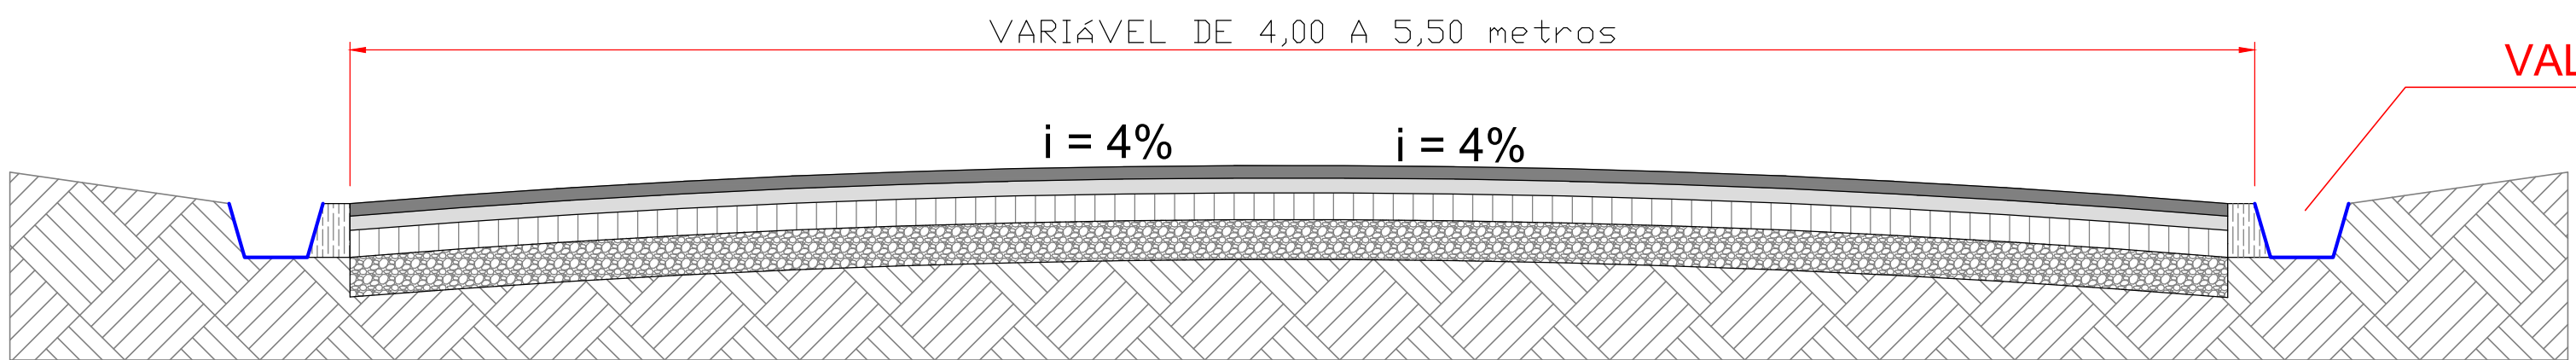



SEÇÃO TRANSVERSAL
ESCALA 1/100

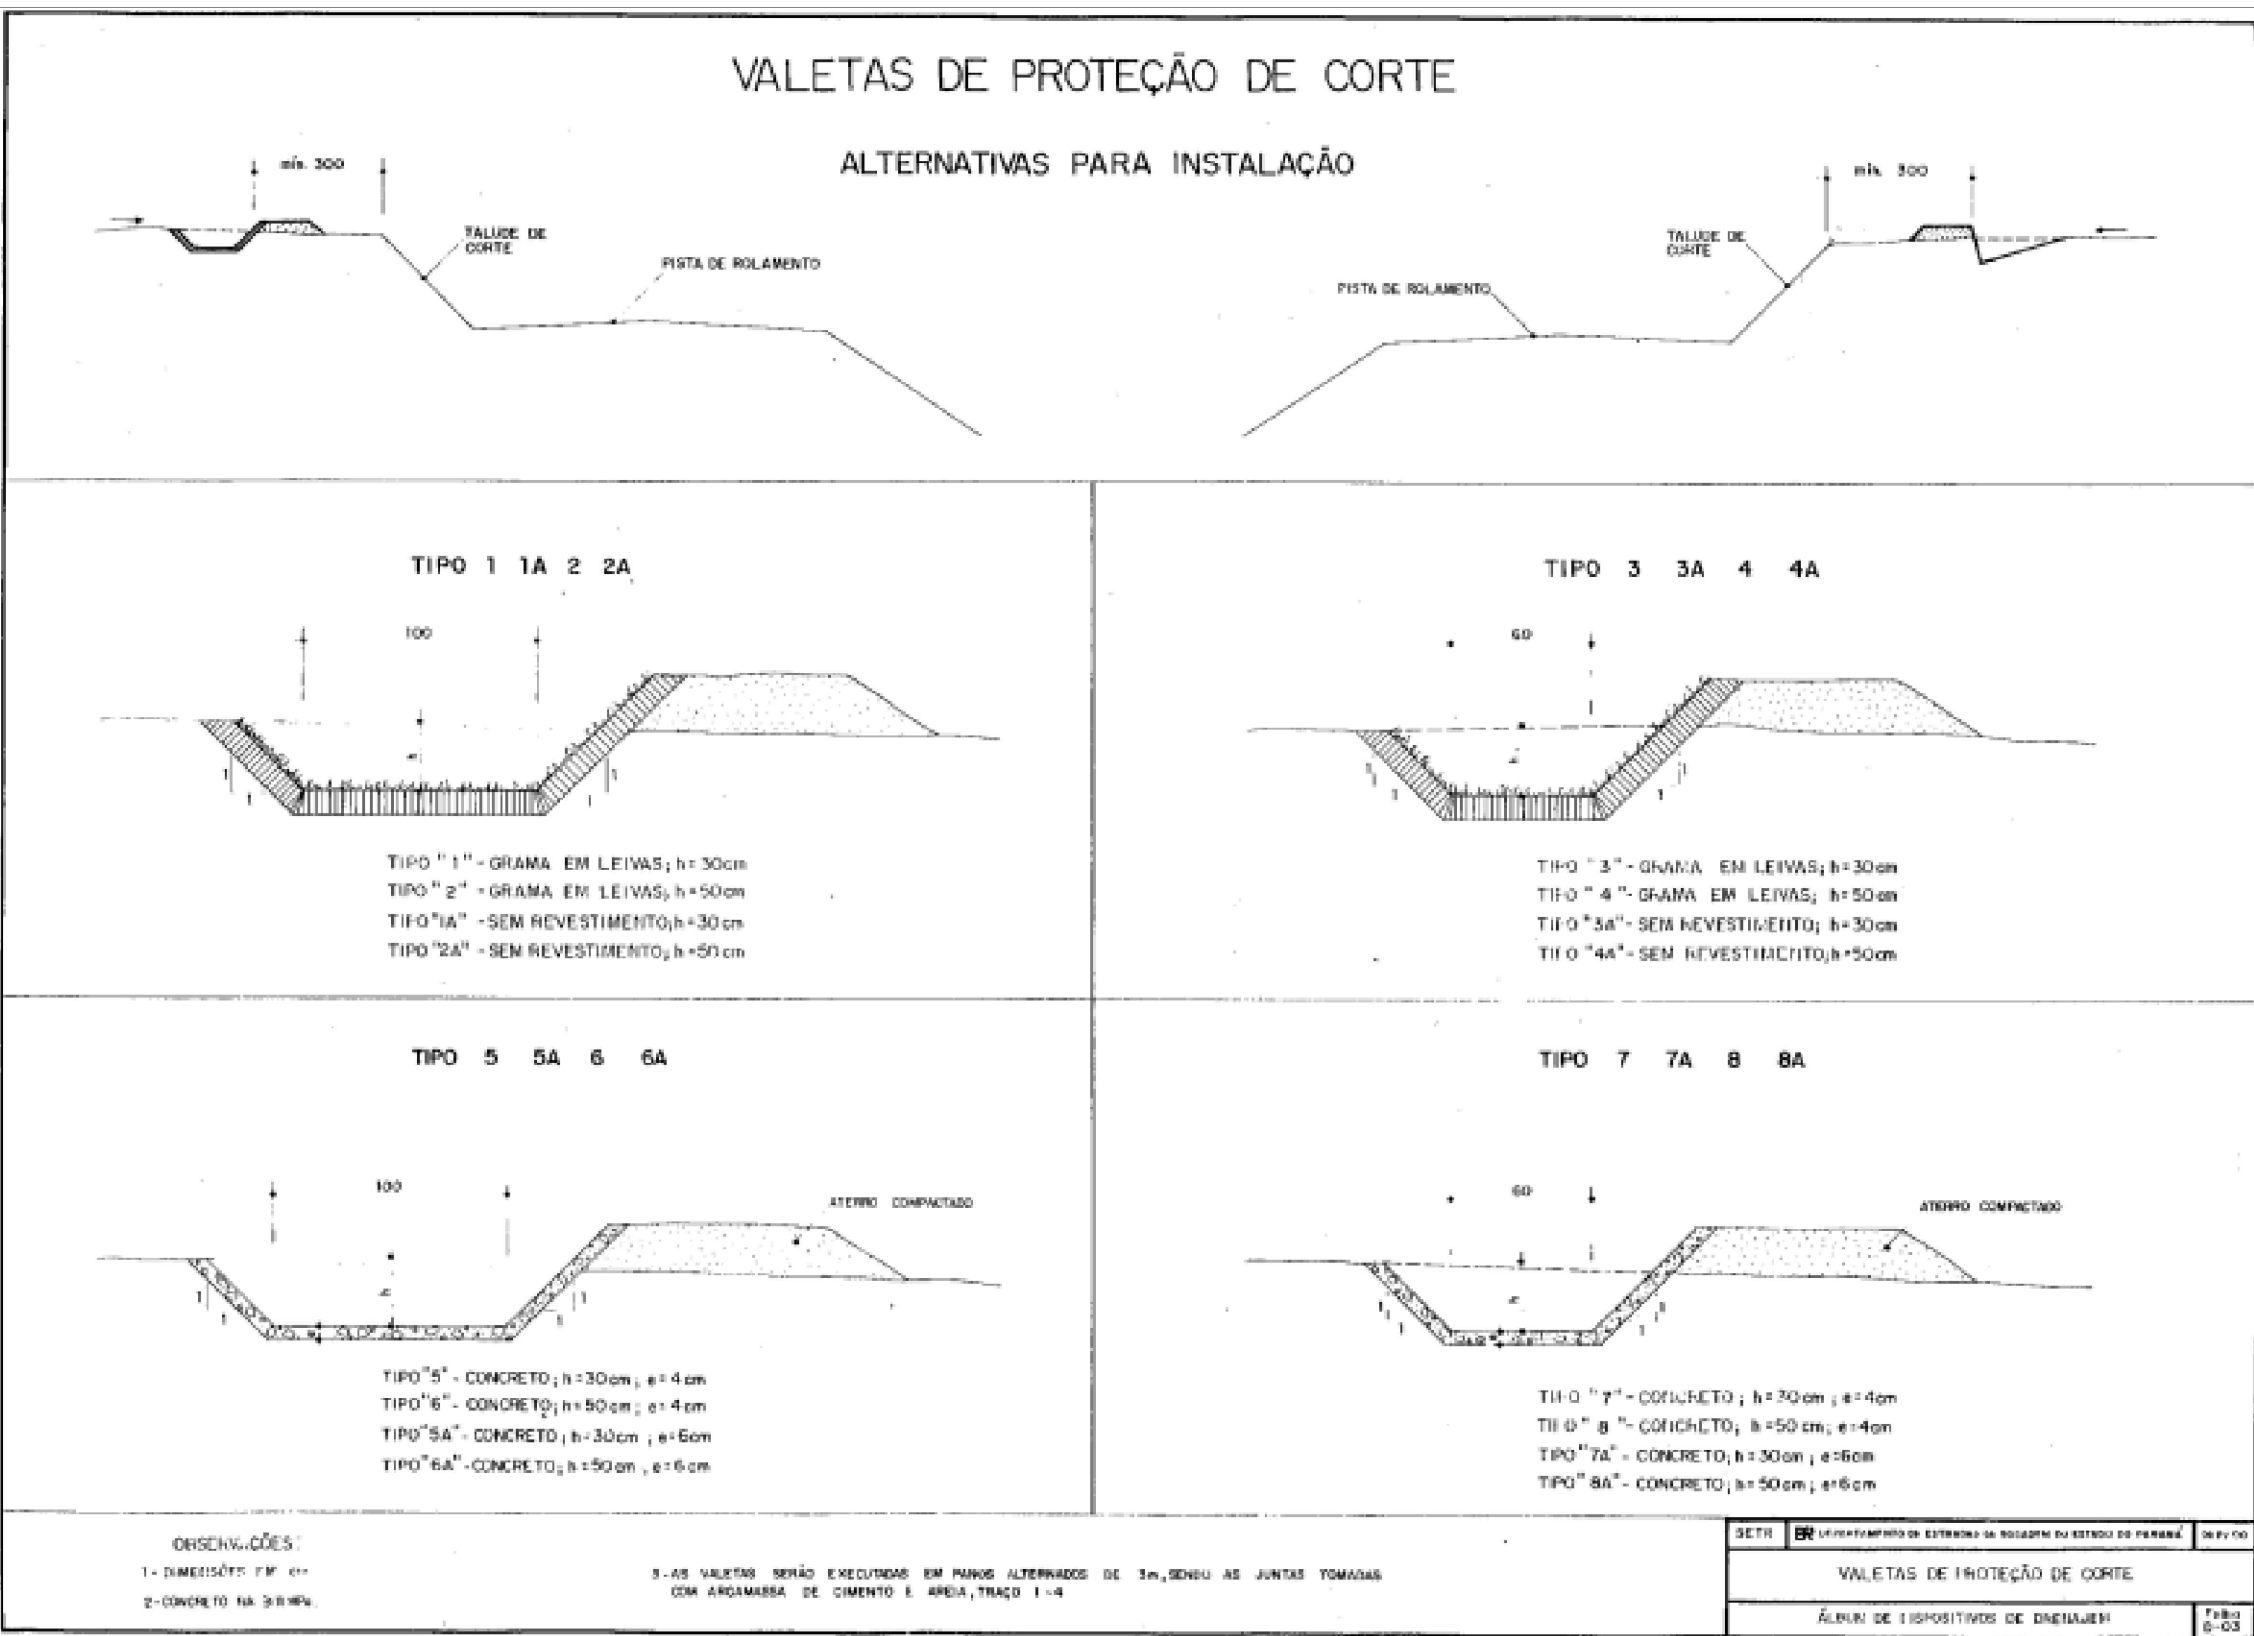

VALETÕES LATERAIS:
1.450,00 metros

VALETA CONCRETO PROTEÇÃO ATERRO:
800,00 metros

DETALHE 02

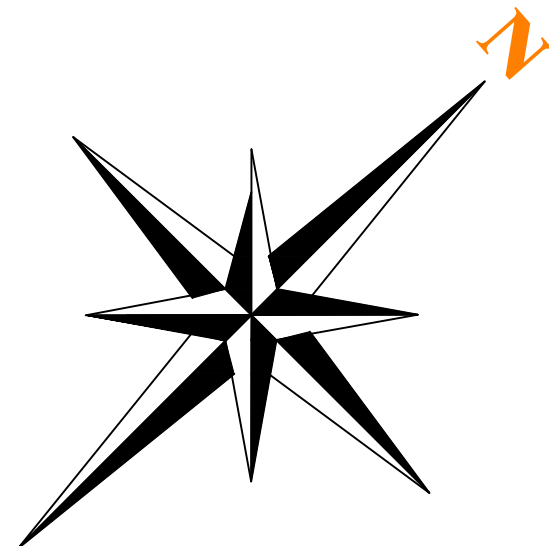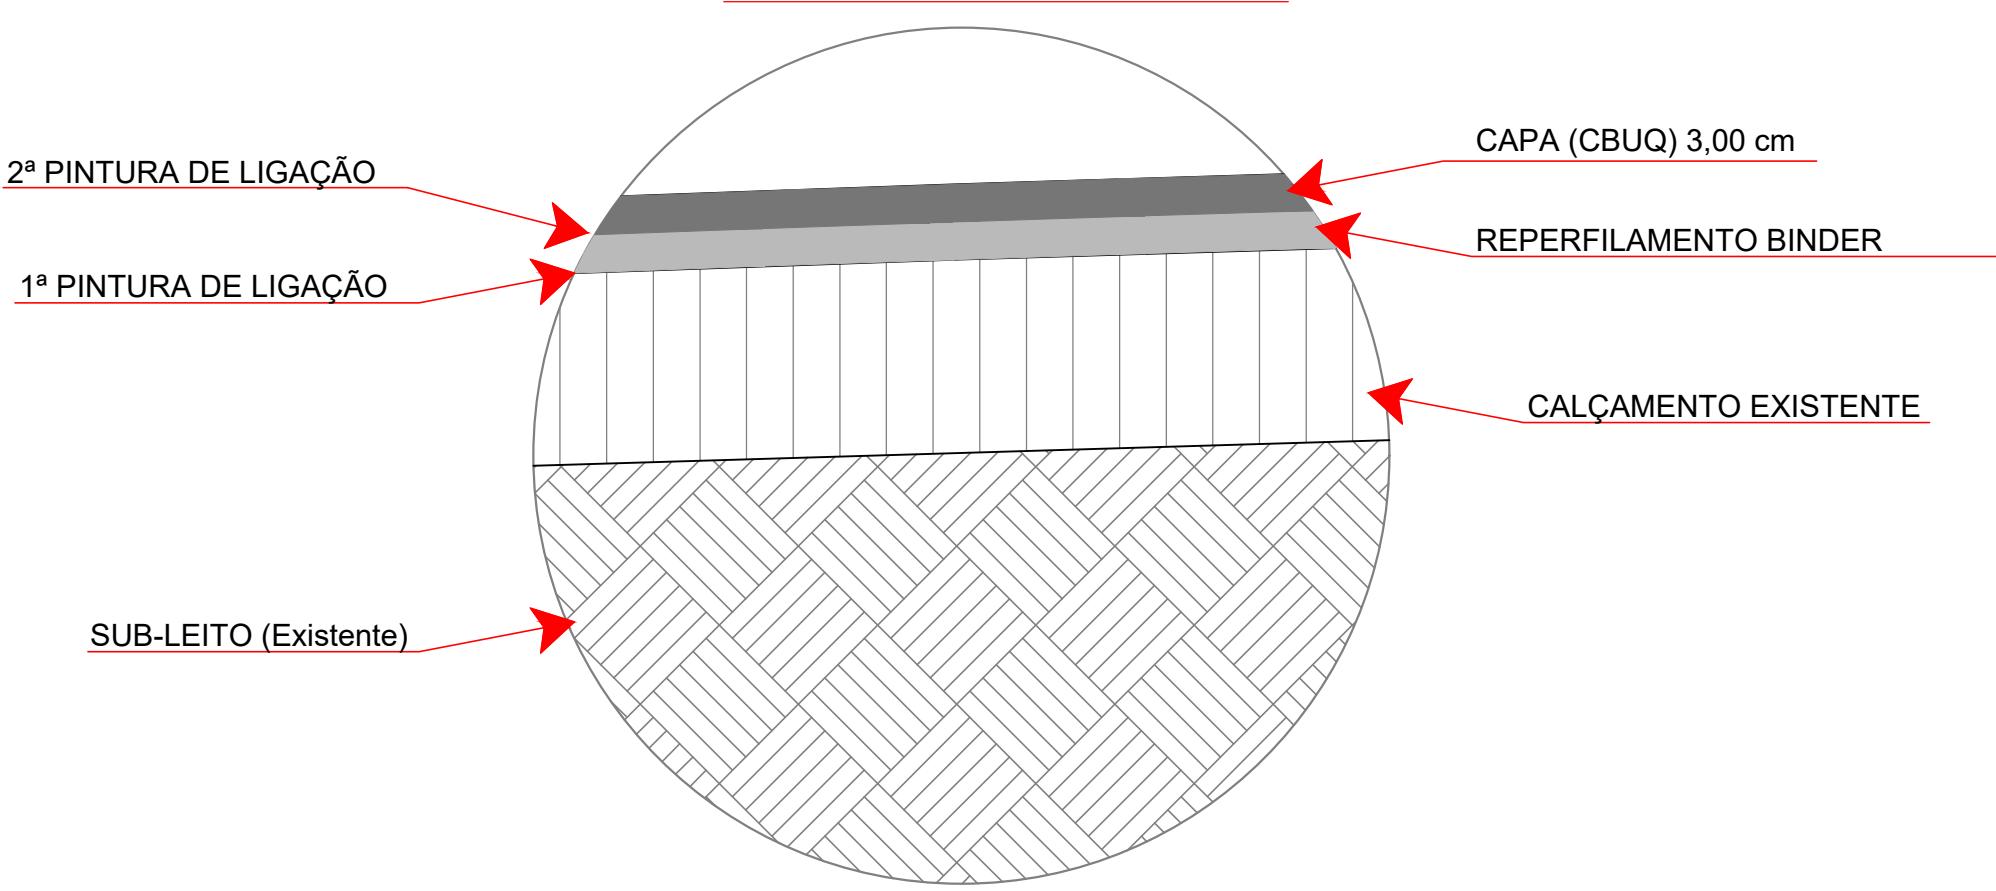

Obra: RECAPE ASFÁLTICO SOBRE CALÇAMENTO ÁREA TOTAL: 7.500,00 m2			
Local: LAR. DO SUL/PI	Finalidade e endereço da obra: RECAPE ASFÁLTICO SOBRE CALÇAMENTO ESTRADA MUNICIPAL DA COMUNIDADE DO DO GRAMADINHO. -TRECHO DA BR 158 ATÉ 95 m PARA FRENTE PORTÃO DA ASSOCIAÇÃO DA FASE. -EXTENSÃO TOTAL DE 1.550,00 m	Forma: 01/01	
Escala: INDICADA			
Data: SET/2023	Proprietário: PREF. MUN. DE LARANJEIRAS DO SUL CNPJ. 76.205.970/0001-95 AV. HUMBERTO BARBOSA - PAÇO MUNICIPAL Nº 01 CEP. 85301-000 FONE (41) 3635-8100 LARANJEIRAS DO SUL/PI	Arquivo Digital: RECAPE	
Desenho: EDSON		Última Atualização: 25 / 09 / 2023	
IMPLANTAÇÃO			
Resp. p/ Projeto: SECRETARIA DE OBRAS E URBANISMO FONES (41) 3635-8101 e 3635-8107		Laranjeiras do Sul PRÉFETURA	