

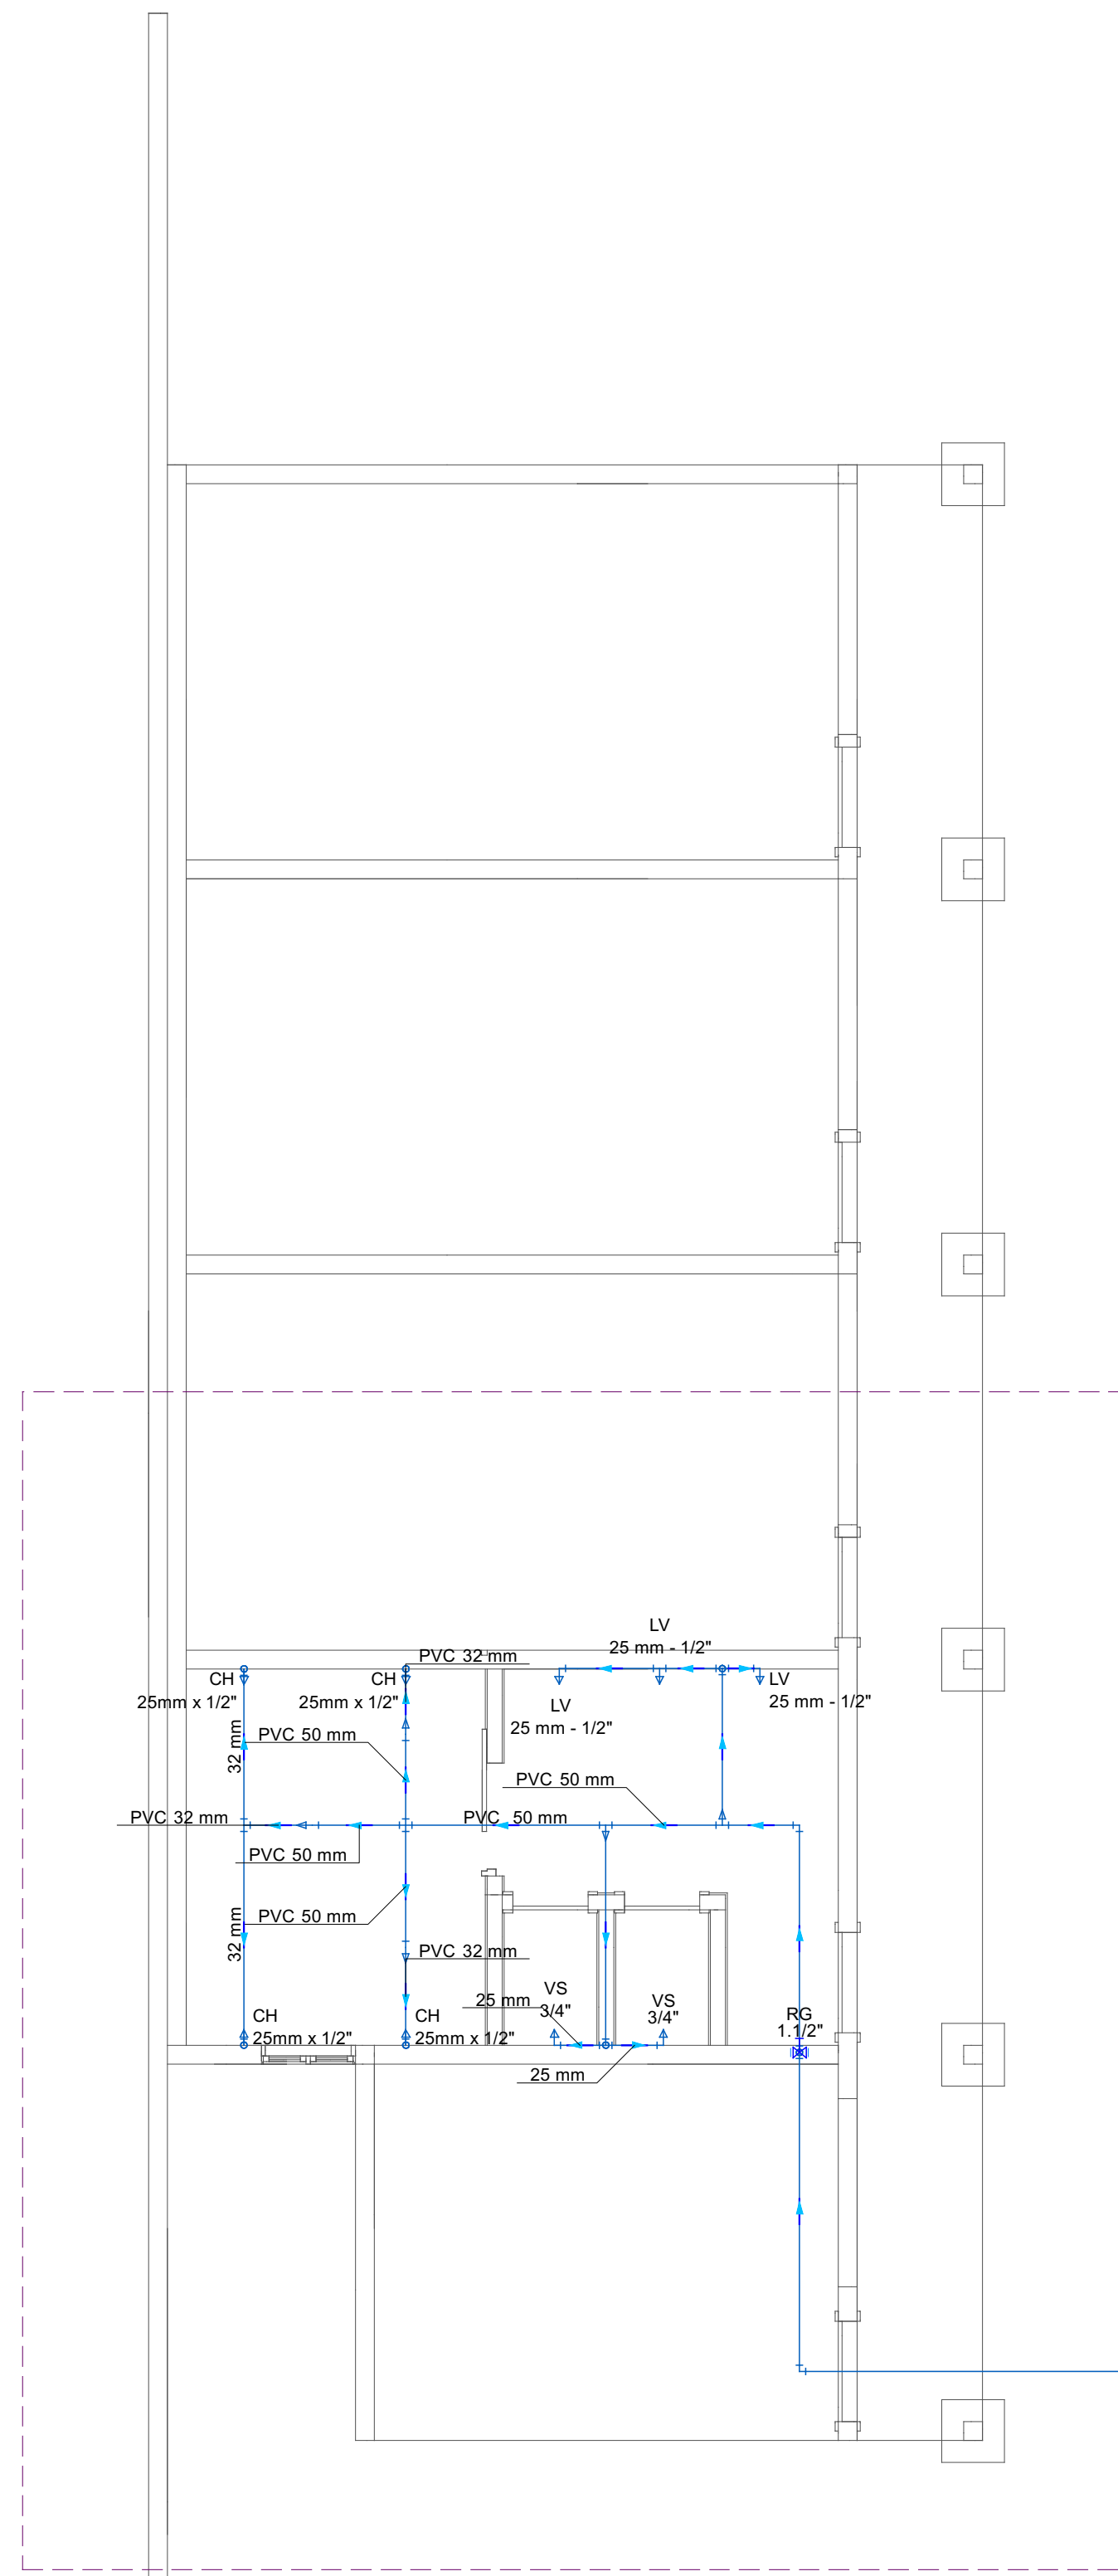


Detalhe H1
Escala 1:25

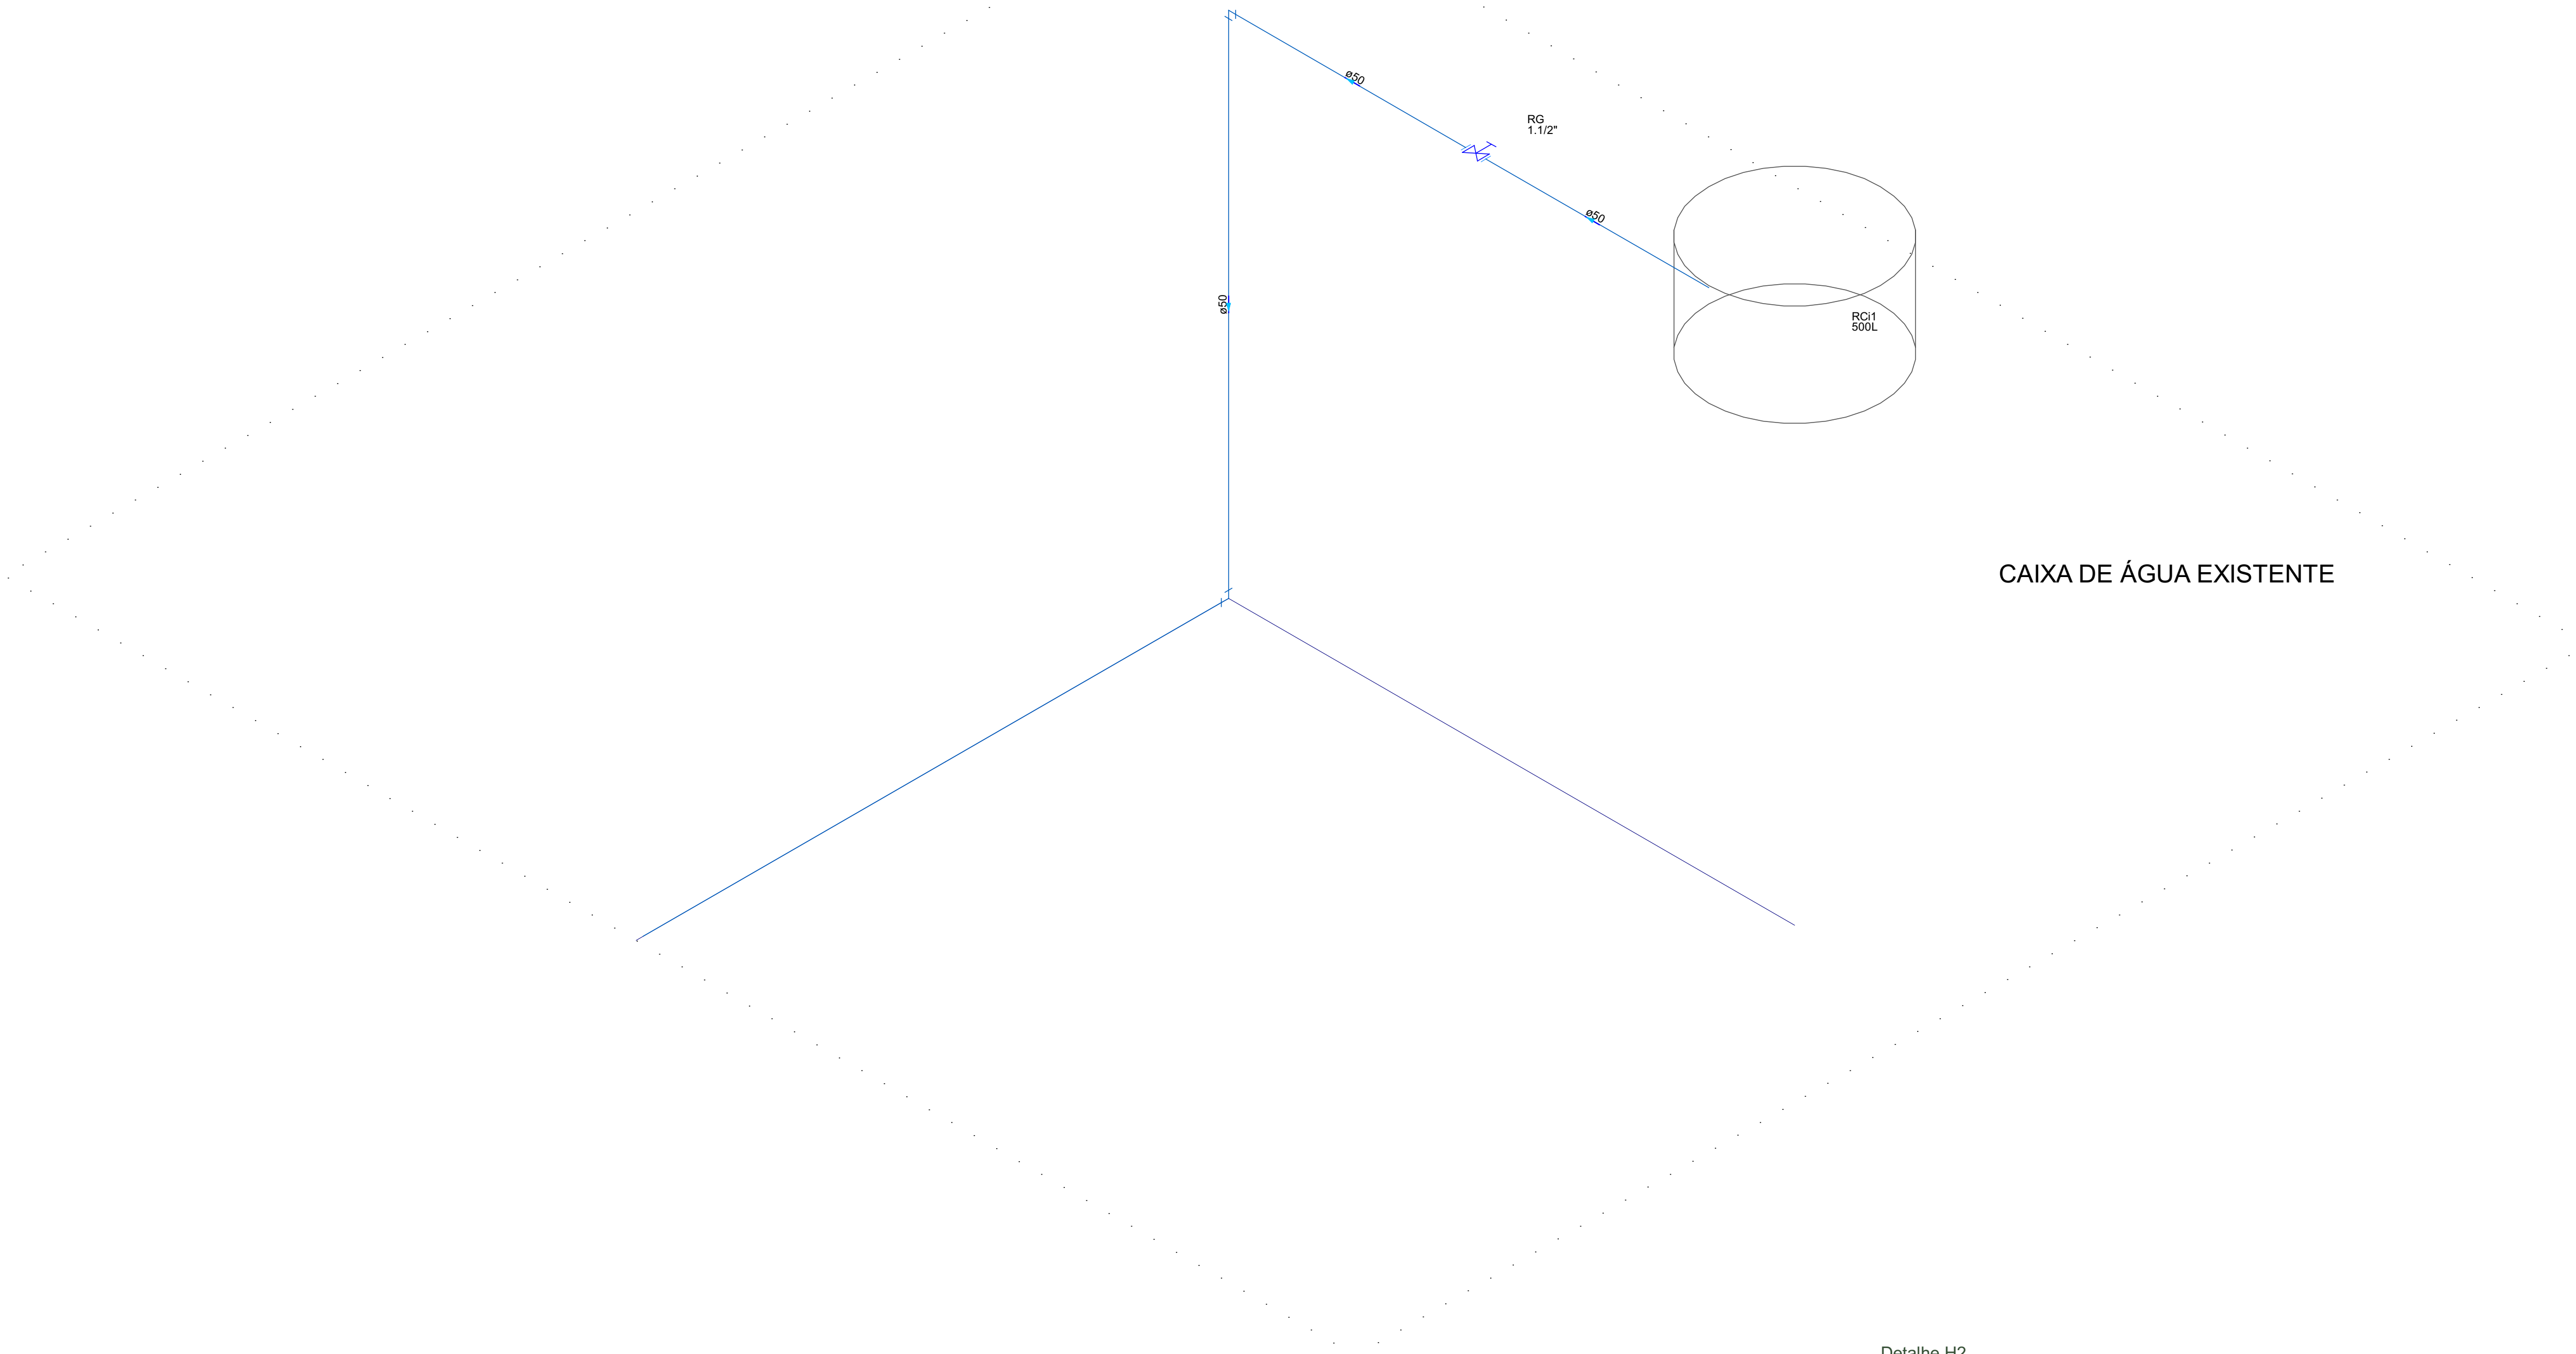

Lista de materiais - PAV TERREO	
Água fria	
Aparelho	
Chuveiro	
25mm x 1/2"	4 pçs
Tanque de lavatório	
25 mm - 1/2"	3 pçs
Vaso Sanitário c/ cx. acoplada	
1/2"	2 pçs
Metais	
Registro de gaveta bruto ABNT	2 pçs
PVC Acessórios	
Engate flexível cobre cromado com canopla	2 pçs
1/2 - 3/8mm	
Engate flexível plástico	3 pçs
1/2 - 3/8mm	
PVC rígido soldável	
Adapt. sold. curto c/bucha rosca p. registro	4 pçs
50 mm - 1/2"	
Bucha de redução sold. longa	3 pçs
50 mm - 32 mm	
Cravete soldável	
50 mm	1 pçs
Curva 90 soldável	2 pçs
25 mm	
50 mm	6 pçs
Joelho de redução 90 soldável	4 pçs
32 mm - 25 mm	
Luxa soldável	
50 mm	3 pçs
Tubo	
25 mm	11.19 m
25 mm	4.66 m
50 mm	30.74 m
Tê 90 soldável	2 pçs
25 mm	
32 mm	1 pçs
Tê de redução 90 soldável	2 pçs
50 mm - 25 mm	
PVC soldável acríl. c/ bucha latão	
Joelho de redução 90° soldável com bucha de latão	8 pçs
25 mm - 1/2"	
Tê red. 90 sold. c/ bucha latão B central	1 pçs
25 mm - 1/2"	
Reservatório cilíndrico	
Poliéstero	
500 L	1 pçs

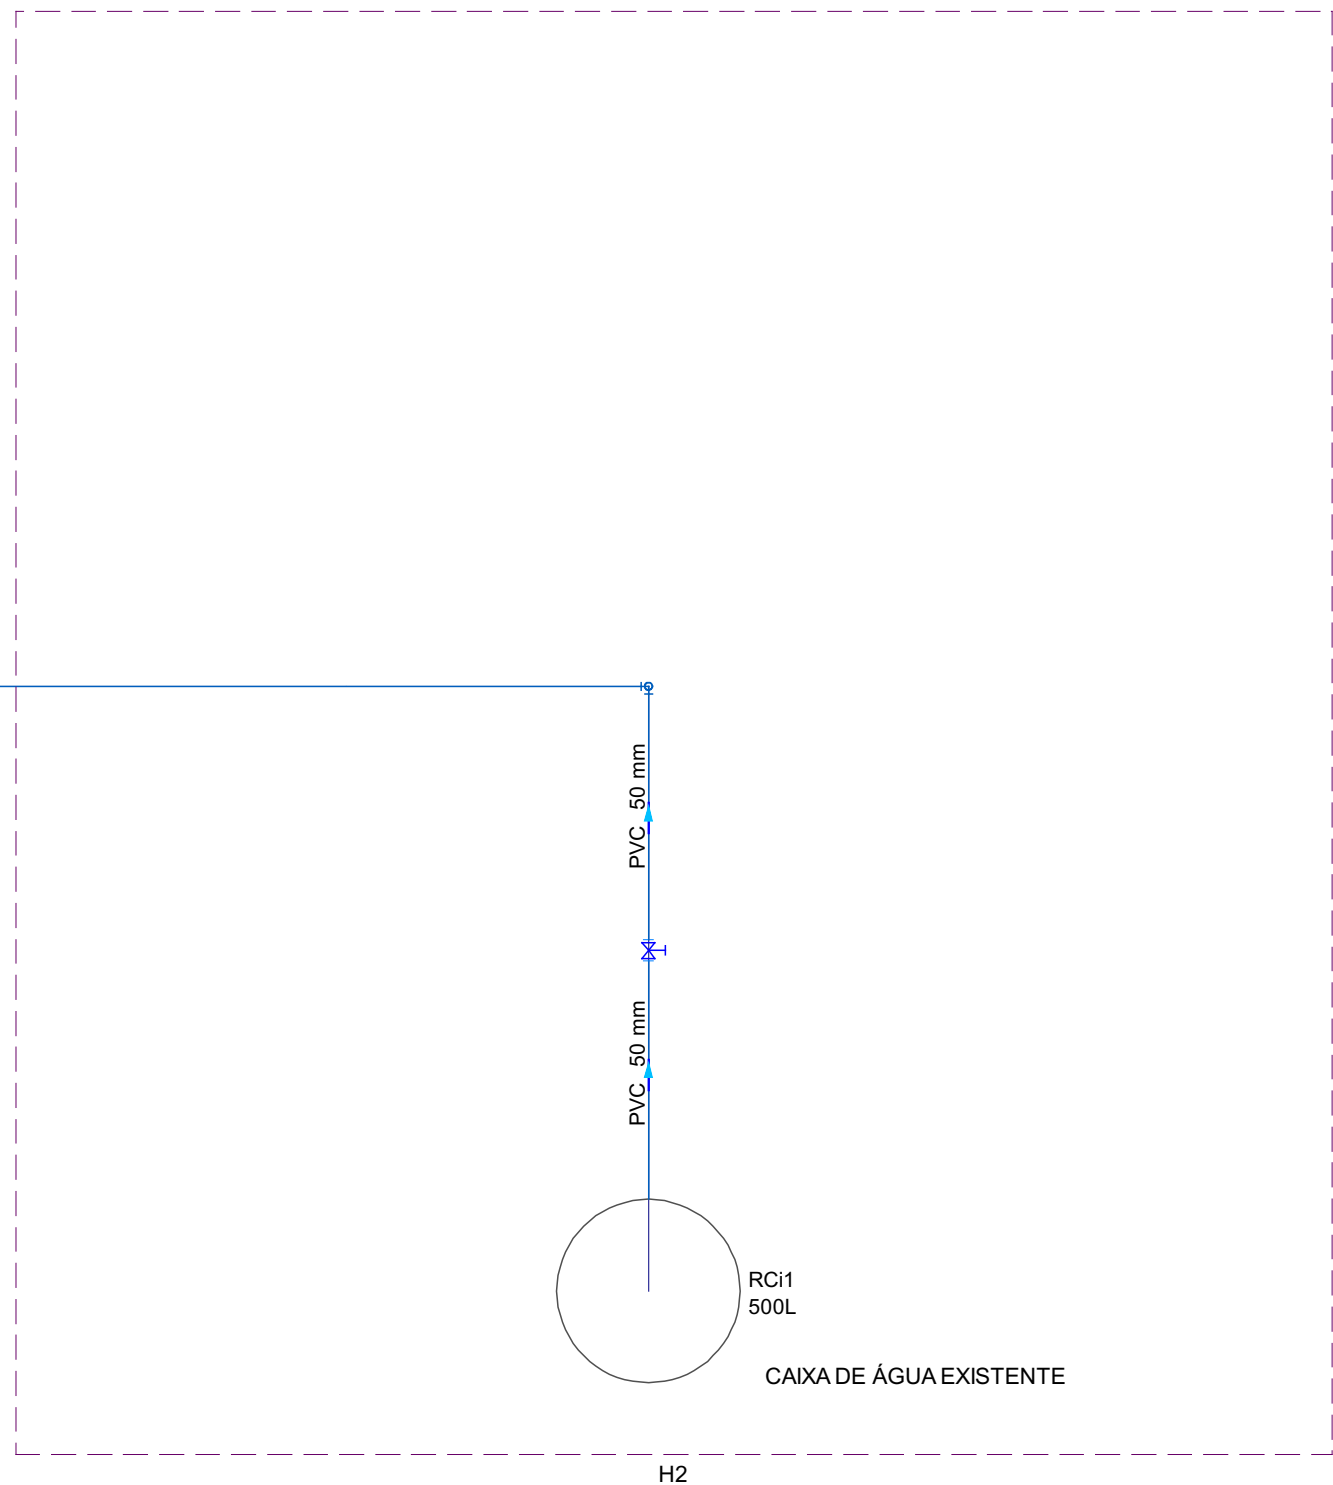

Detalhe H2
Escala 1:25

APROVAÇÃO	
Carimbo da Prefeitura Municipal	
ESTATÍSTICA DA OBRA:	
Finalidade da obra: Ampliação Corpo de Bombeiros	
GESTÃO 2021/2024	
Laranjeiras do Sul PREFEITURA	
Obra: Corpo de Bombeiros	
Local: LAR. DO SUL/Pr	Endereço da obra: Rua Barão do Rio Branco - Laranjeiras do Sul - PR
Estado: INDICADA	Faixa: 1/1
Data: 18/09/2023	Última Atualização: 18/09/2023
Desenho: WANDER	Proprietário: PREF. MUN. DE LARANJEIRAS DO SUL CNPJ. 76.205.970/0001-95 AV. HONÓRIO BARBESKI - PAÇO MUNICIPAL Nº 01 CEP. 85041-000 - FONE. (41) 3656-8100 LARANJEIRAS DO SUL/PR
PROJETO HIDRÁULICO - AMPLIAÇÃO CB PAV TERREO	
Resp. p/ Projeto: SECRETARIA DE OBRAS E URBANISMO FONES: (41) 3652-9131 e 3659-0197	
Laranjeiras do Sul GOVERNO DO ESTADO DO PARANÁ	