


Lista de materiais - PAV TERREO	
Esgoto	
Calha de Passagem	
Caixa de inspeção esgoto simples	
CE- 80 x 80 cm	1 pc
PVC Acessórios	
Caixa sifonada	
100x100x50	3 pc
Sifão de copo p/ pia e lavatório	3 pc
1" - 1.1/2"	
Valvula p/ lavatório e tanque	3 pc
1"	
PVC Esgoto	
Arco de bornha	
100mm - 4"	6 pc
50mm - 2"	13 pc
75mm - 3"	6 pc
Bucha de redução longa	
50 mm - 40 mm	1 pc
Curva 45 longa	
100 mm	1 pc
Curva 90 curta	
100 mm	2 pc
40 mm	4 pc
50 mm	4 pc
Curva 90 longa	
100 mm	1 pc
Joelho 45	
75 mm	2 pc
Joelho 90	
40 mm	1 pc
Joelho 90 cranet p/ esgoto secundário	
40 mm - 1.1/2"	3 pc
Junção simples	
100 mm-100 mm	1 pc
75 mm 75 mm	2 pc
Redução esdentrice	
75 mm - 50 mm	2 pc
Tubo rígido q/ ponta lisa	
100 mm - 4"	24.76 m
40 mm	2.83 m
50 mm - 2"	7.94 m
75 mm - 3"	2.77 m
Tê sanitário	
50 mm - 50 mm	2 pc
Velador p/ saída de vaso sanitário	
100 mm	2 pc

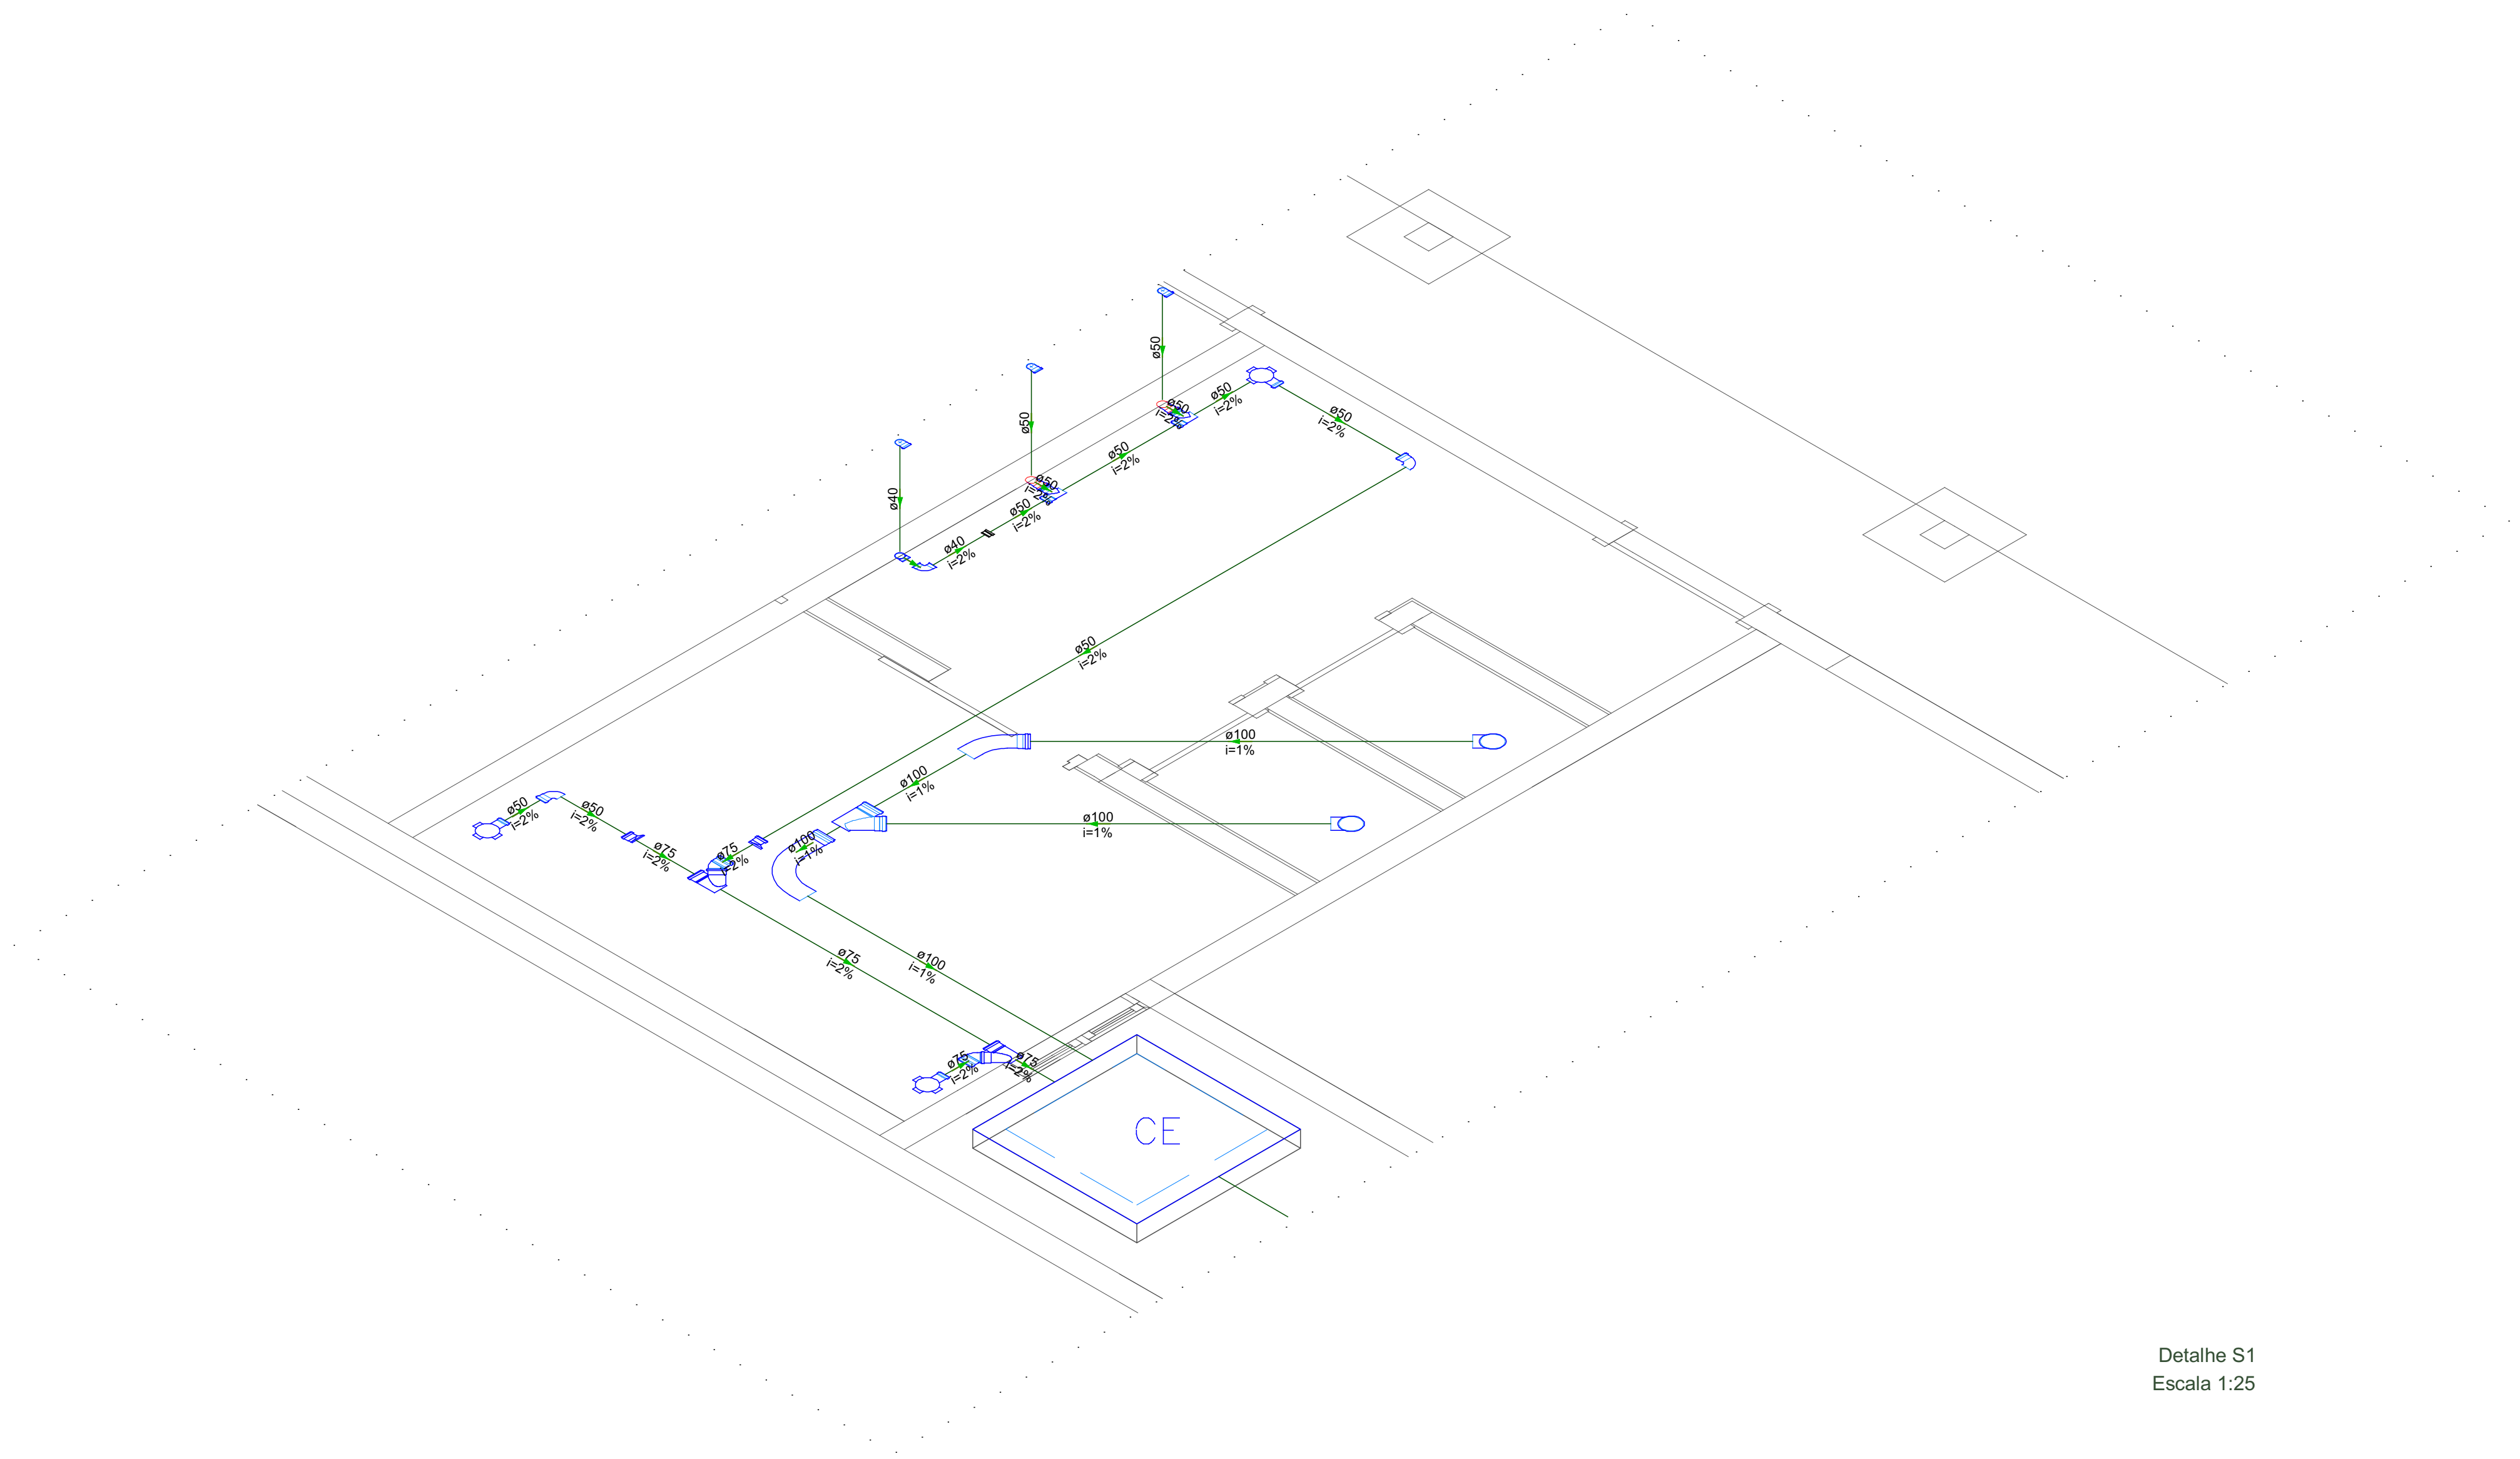

Detalhe S1
Escala 1:25

APROVAÇÃO			
Carimbo da Prefeitura Municipal			
ESTATÍSTICA DA OBRA:		GESTÃO 2021/2024	
Finalidade da obra: Ampliação Corpo de Bombeiros		Laranjeiras do Sul PREFEITURA	
Obra: Corpo de Bombeiros			
Local: LAR. DO SUL/Pr	Endereço da obra: Rua Barão do Rio Branco - Laranjeiras do Sul - PR	Folha: 1/1	
Estado: INDICADA		Última Atualização: 18/09/2023	
Data: 18/09/2023	Proprietário: PREF. MUN. DE LARANJEIRAS DO SUL CNPJ. 76.205.970/0001-95		
Desenho: WANDER	AV. HONÓRIO BARBESKI - PAÇO MUNICIPAL Nº 01 CEP. 85041-000 - FONE (41) 3056-8100 LARANJEIRAS DO SUL/PR		
PROJETO SANITÁRIO - AMPLIAÇÃO CB PAV TERREO			
Resp. p/ Projeto:		Laranjeiras do Sul	
SECRETARIA DE OBRAS E URBANISMO FONES (41) 3632-9131 e 3635-0107		Laranjeiras do Sul	