


V3
ESC 1:50

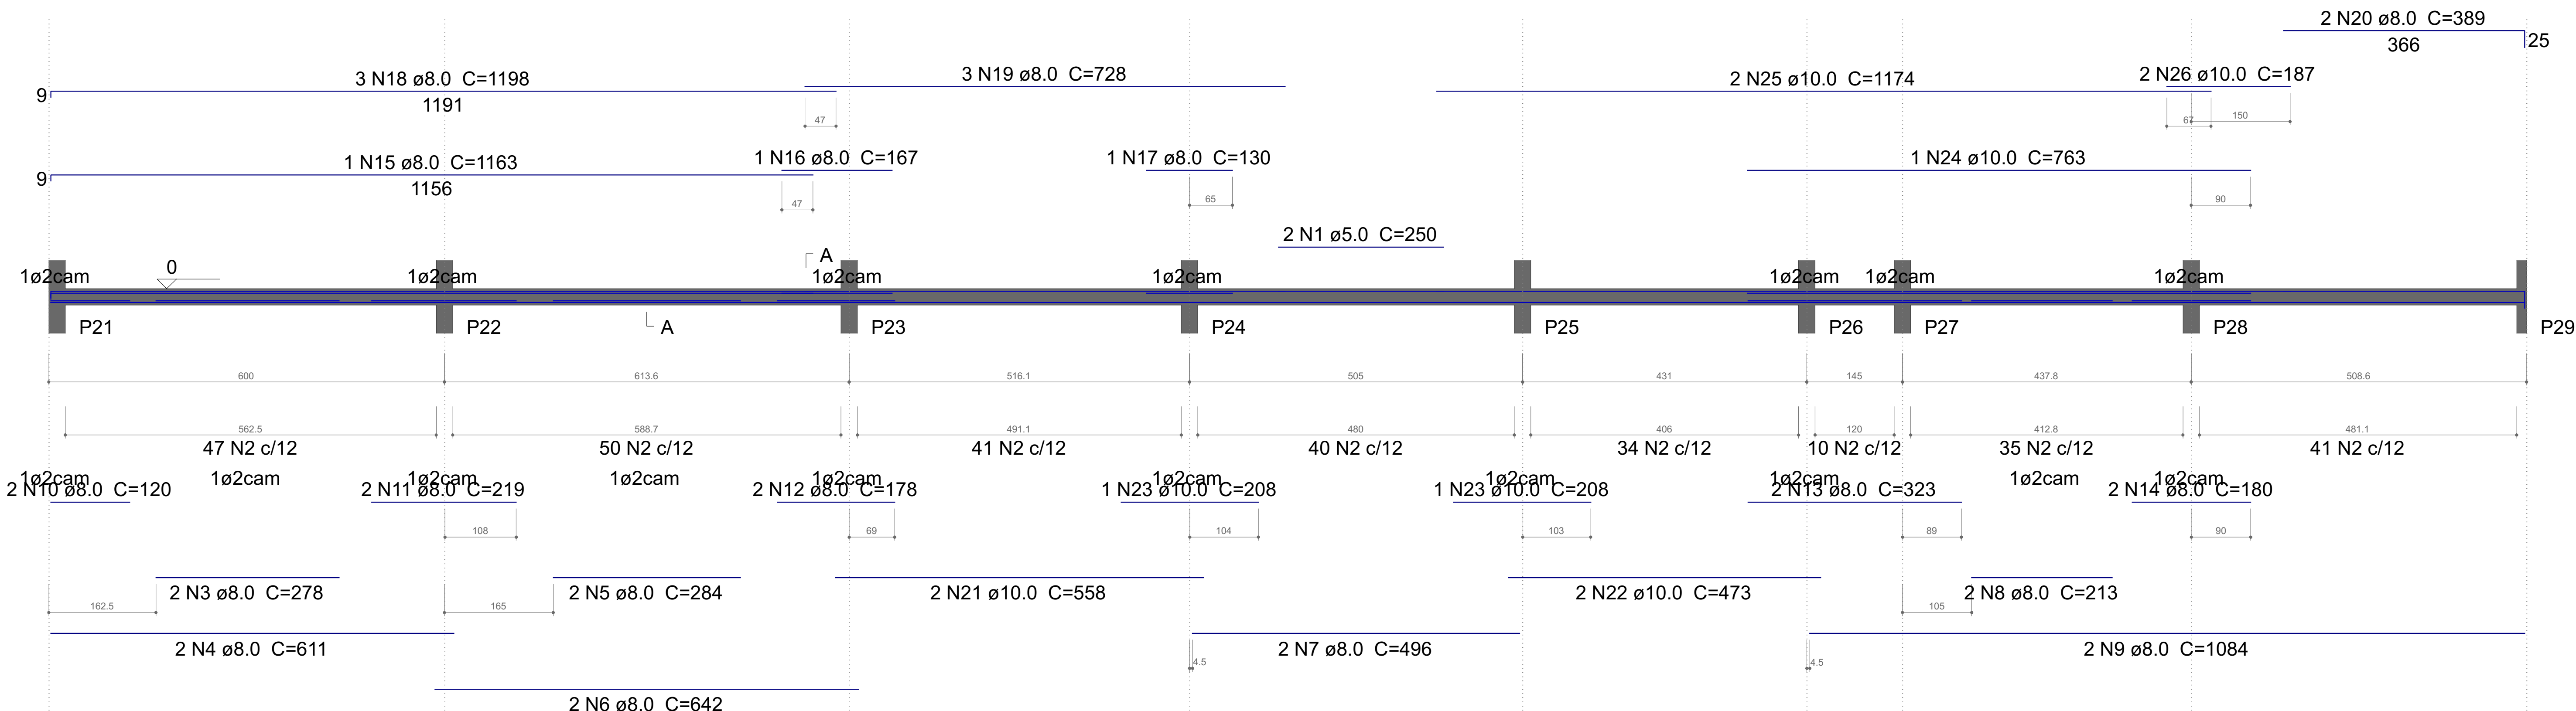

Relação do aço

V3


AÇO	N	DIAM (mm)	QUANT	C.UNIT (cm)	C.TOTAL (cm)
CA60	1	5.0	2	250	500
	2	5.0	298	67	19966
CA50	3	8.0	2	278	556
	4	8.0	2	611	1222
	5	8.0	2	284	568
	6	8.0	2	642	1284
	7	8.0	2	496	992
	8	8.0	2	213	426
	9	8.0	2	1084	2168
	10	8.0	2	120	240
	11	8.0	2	219	438
	12	8.0	2	178	356
	13	8.0	2	323	646
	14	8.0	2	180	360
	15	8.0	1	1163	1163
	16	8.0	1	167	167
	17	8.0	1	130	130
	18	8.0	3	1198	3594
	19	8.0	3	728	2184
	20	8.0	2	389	778
	21	10.0	2	558	1116
	22	10.0	2	473	946
	23	10.0	2	208	416
	24	10.0	1	763	763
	25	10.0	2	1174	2348
	26	10.0	2	187	374

Resumo do aço

AÇO	DIAM (mm)	C.TOTAL (m)	PESO + 10 % (kg)
CA50	8.0	172.8	75
	10.0	59.7	40.4
CA60	5.0	204.7	34.7
PESO TOTAL (kg)			
CA50	115.4		
CA60	34.7		

Volume de concreto (C-30) = 1.33 m³
Área de forma = 23.08 m²

SEÇÃO A-A
ESC 1:50

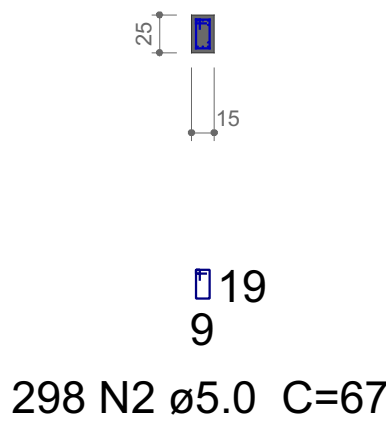

APROVAÇÃO

Carimbos da Prefeitura Municipal:

ESTATÍSTICA DA OBRA:

Finalidade da obra:



GESTÃO 2021/2024

Obras: Posto de Saúde - Monte Castelo

Local:

LAR. DO SUL/Pr

Endereço da obra:

Rua Recieri Denez

Folha:

5 / 12

Escala:

INDICADA

Data:

03/10/2022

Desenho:

WANDER

Proprietário:

PREF. MUN. DE LARANJEIRAS DO SUL
CNPJ. 76.205.970/0001-95
AV. HONÓRIO BABINSKI - 9400 MUNICIPAL Nº 01
CEP. 85301-000 FONE (042) 3635-8100
LARANJEIRAS DO SUL/PR

Últimas Atualizações:
03/10/2022

Vigas - Muro de fechamento
Detalhamento

Resp. p/ Projeto:

Leonil Luiz Meletti
CREA-PR 9.550/D

