


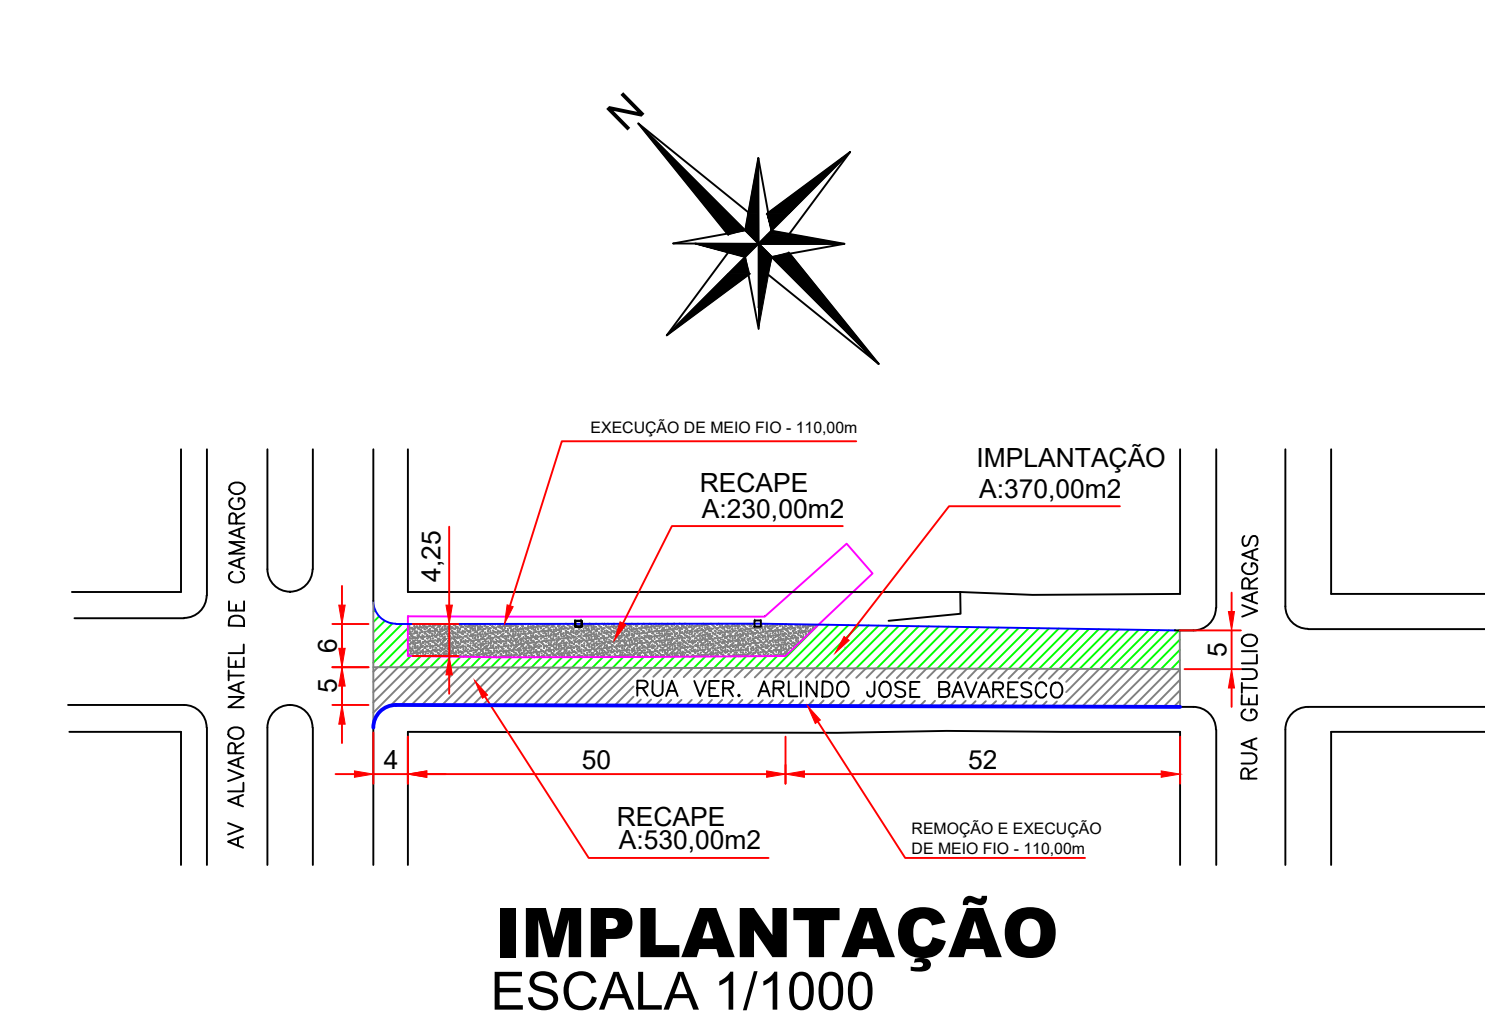
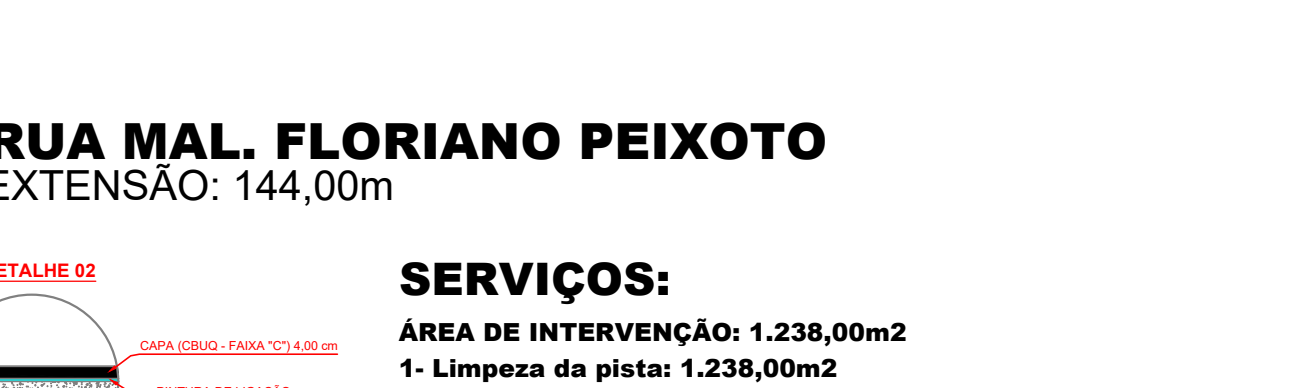



**IMPLANTAÇÃO:**  
**RUA TUPINAMBÁ E RUA IMIGRANTES**  
ESCALA 1/1000

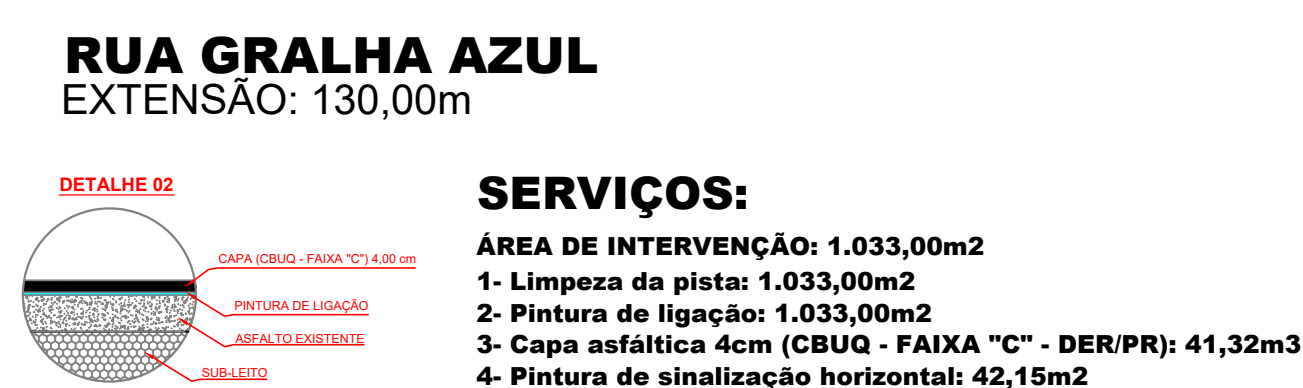

**DRENAGEM**  
ESCALA 1/1000



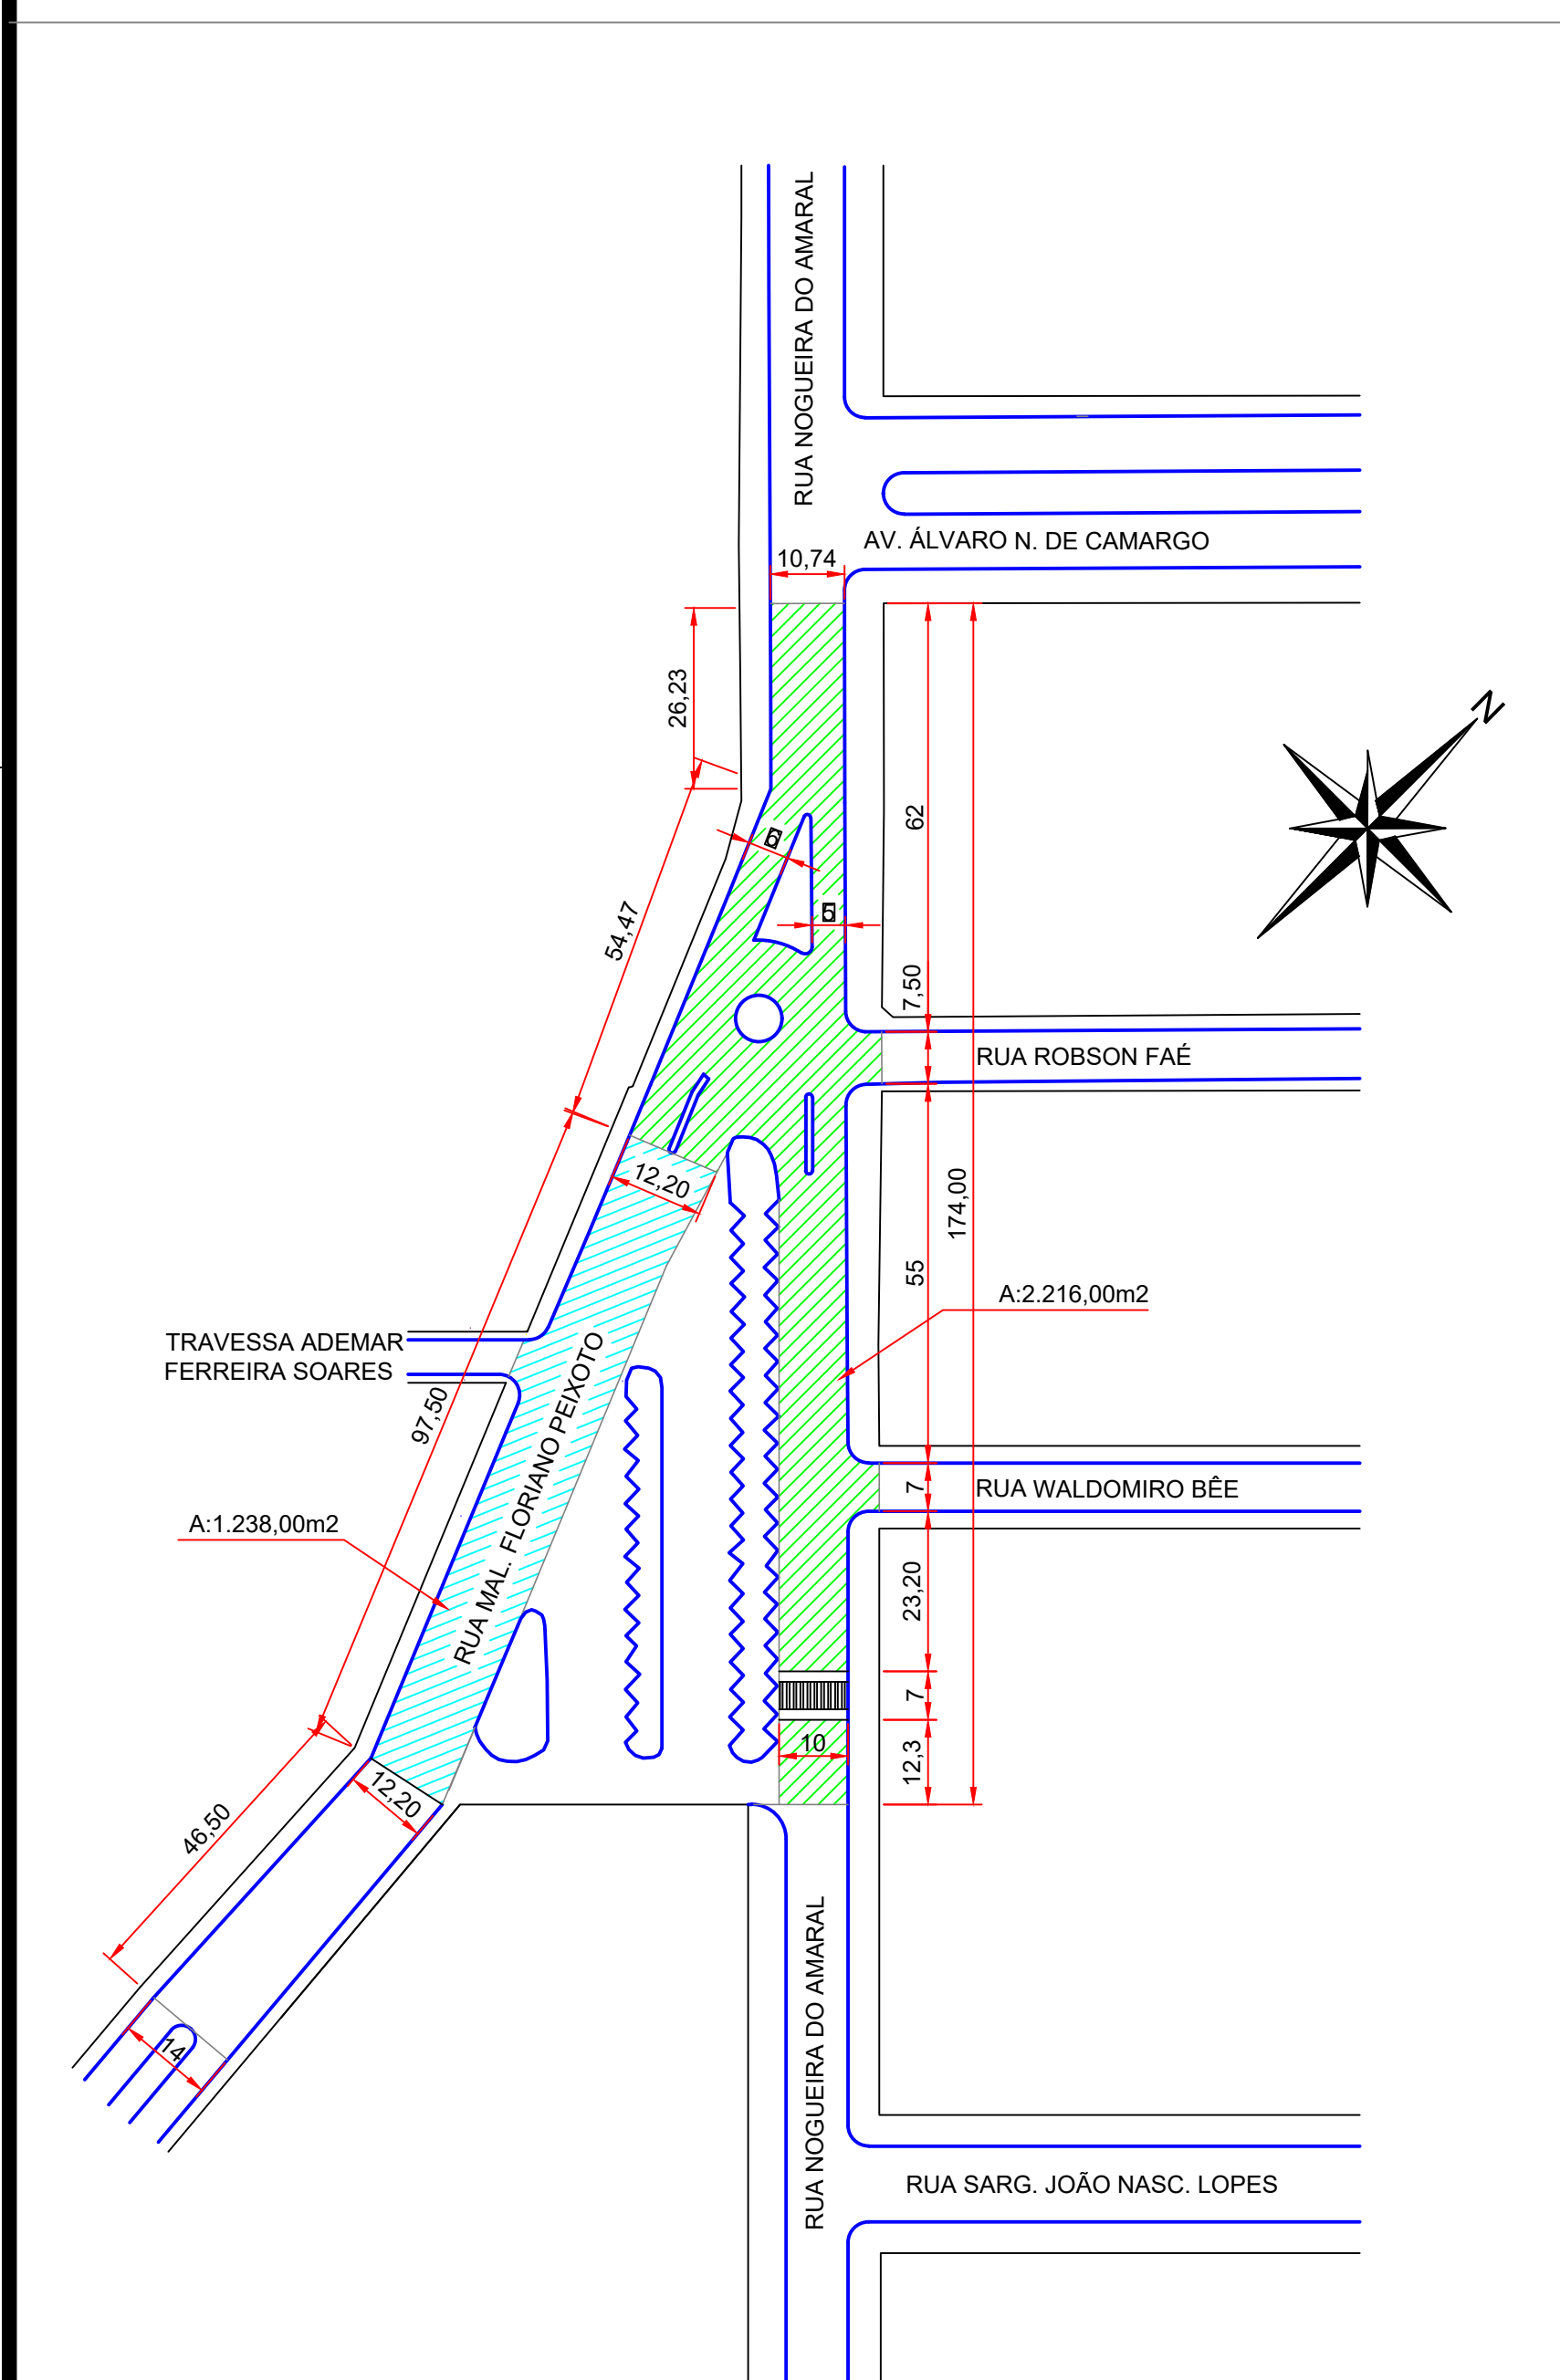


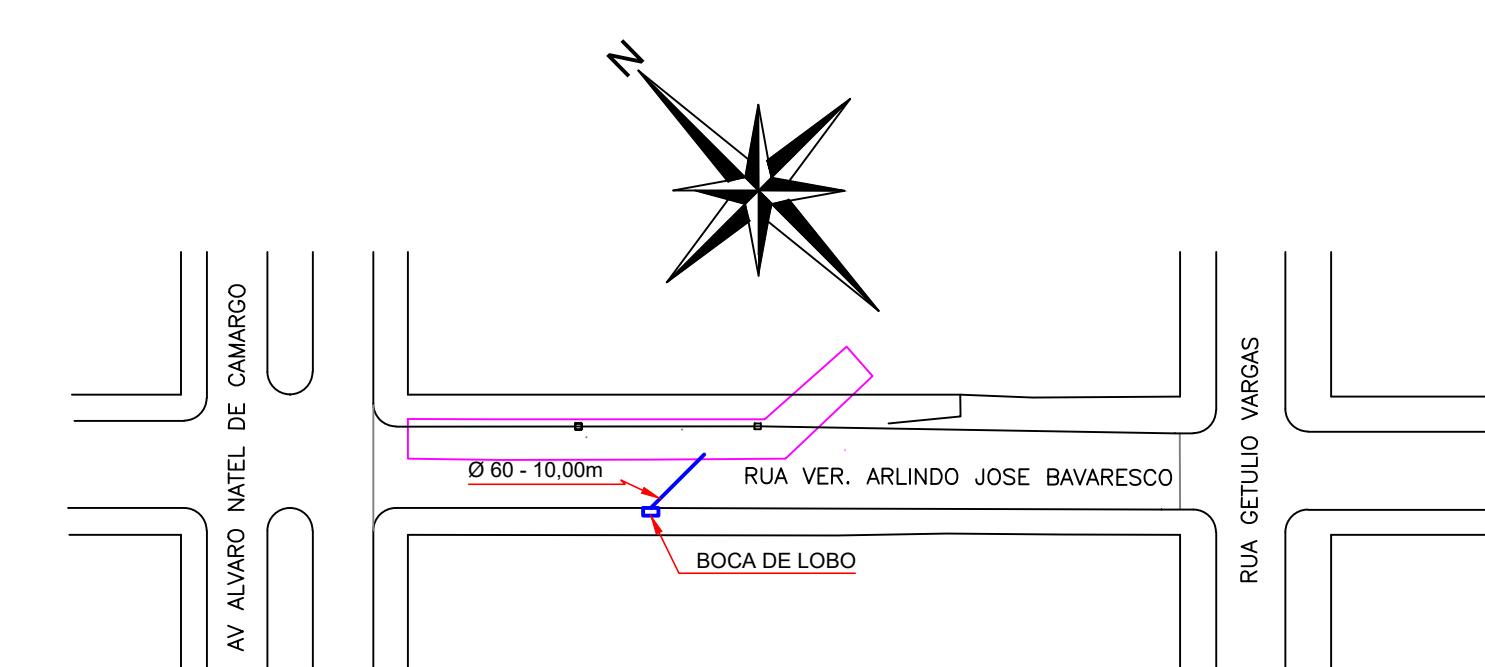

## SERVIÇOS:

**ÁREA DE INTERVENÇÃO:** 327,00m<sup>2</sup>

- 1- Limpeza da pista: 327,00m<sup>2</sup>
- 2- Pintura de ligação: 327,00m<sup>2</sup> (Zx)
- 3- Reperifileamento CBUQ (CBUQ - DER/PR); 9,81m<sup>3</sup>
- 4- Capa asfáltica 3cm (FAIXA "C" - DER/PR); 9,81m<sup>3</sup>
- 5- Pintura de sinalização horizontal: 13,35m<sup>2</sup>

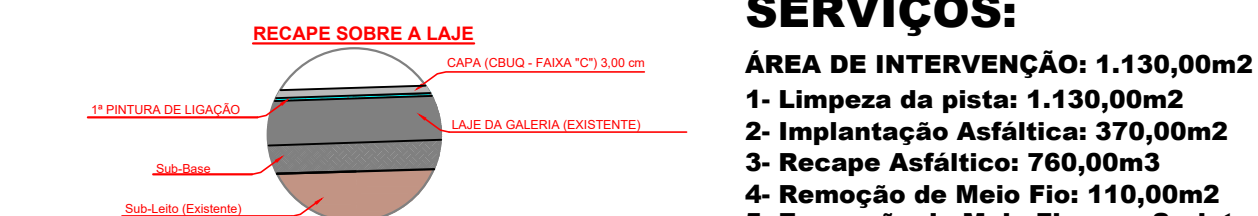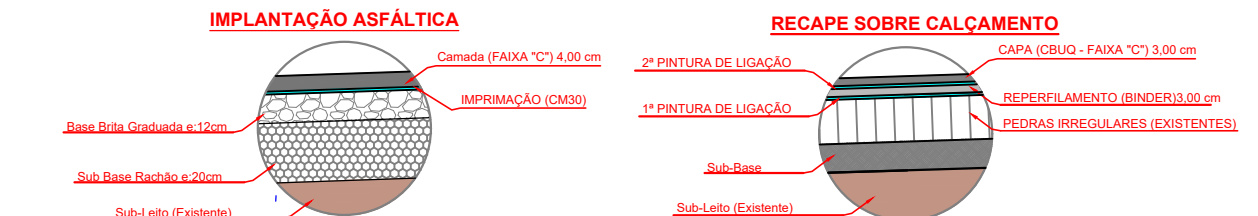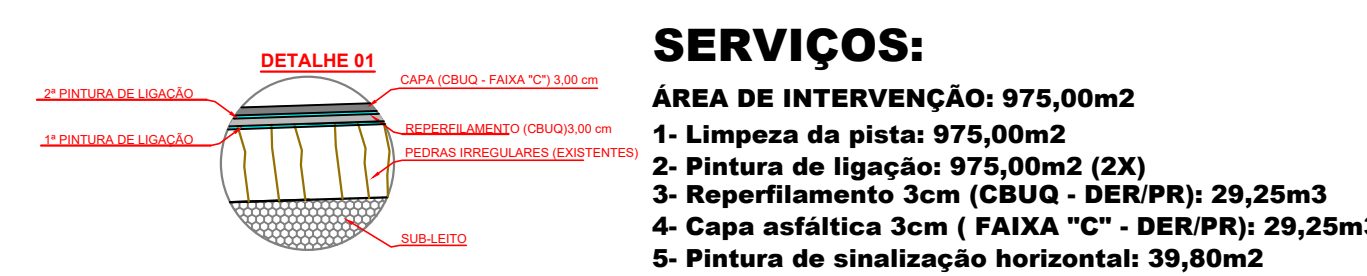

<b>Obras:</b>	<b>RECAPE E IMPLANTAÇÃO ASFÁLTICA</b> <b>ÁREA TOTAL: 16.518,00m<sup>2</sup></b>		
<b>Escala:</b>  <b>INDICADA</b>			
<b>Data:</b>  SET/2023	<b>Propriedade:</b> <b>PREF. MUN. DE LARANJEIRAS DO SUL</b> <b>CNPJ. 76.205.970/0001-95</b> AV. HENRIQUE BARRERA - FAZENDA MUNICIPAL Nº 01 CEP: 88301-000 - FONE (41) 3638-6100 LARANJEIRAS DO SUL/PI	<b>Arquivo Digital:</b> <b>RECAPE</b>	
<b>Desenho:</b>  EDSON		<b>Última Atualização:</b>  20 / 08 / 2023	
<b>PROJETO DE IMPLANTAÇÃO</b>			
 <div style="float: right; text-align: right;"> <p>Nesp./o Projeto:</p> <p><b>Laranjeiras do Sul</b></p> </div> <div style="clear: both;"></div>			
<b>SECRETARIA DE OBRAS E URBANISMO</b> SECRETARIA DE OBRAS E URBANISMO			