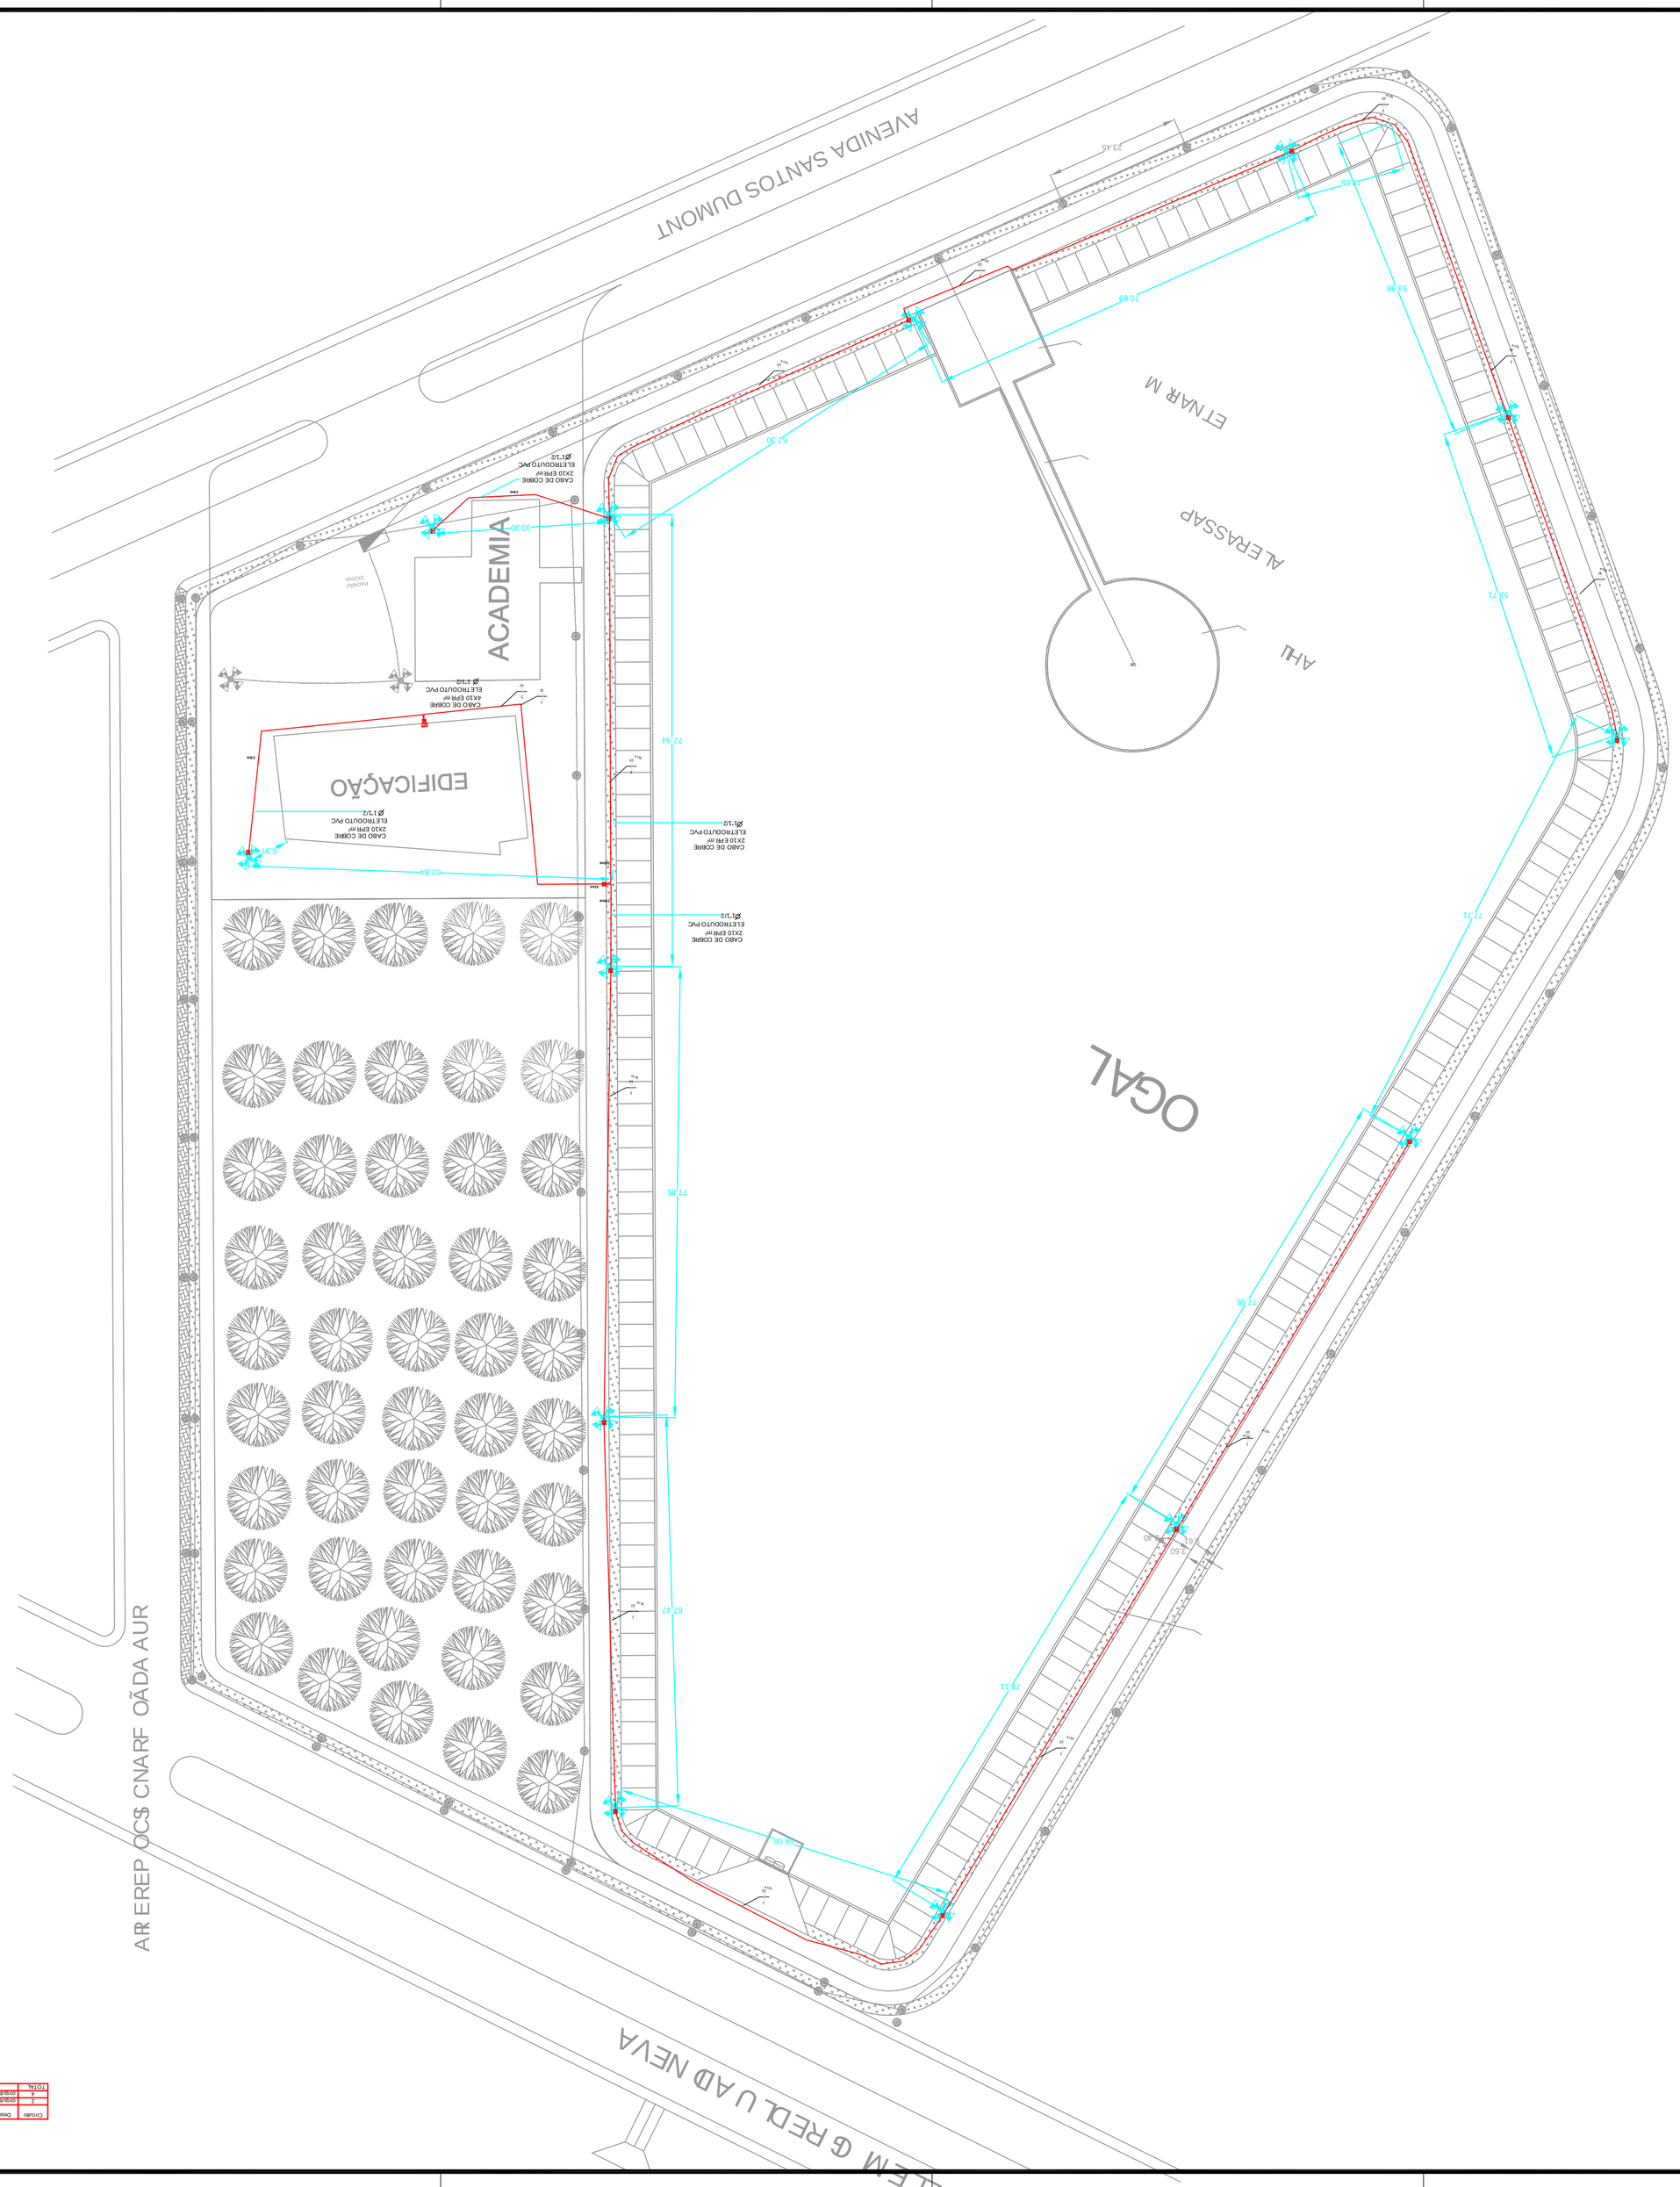


Quadro de Cargas (QD1)

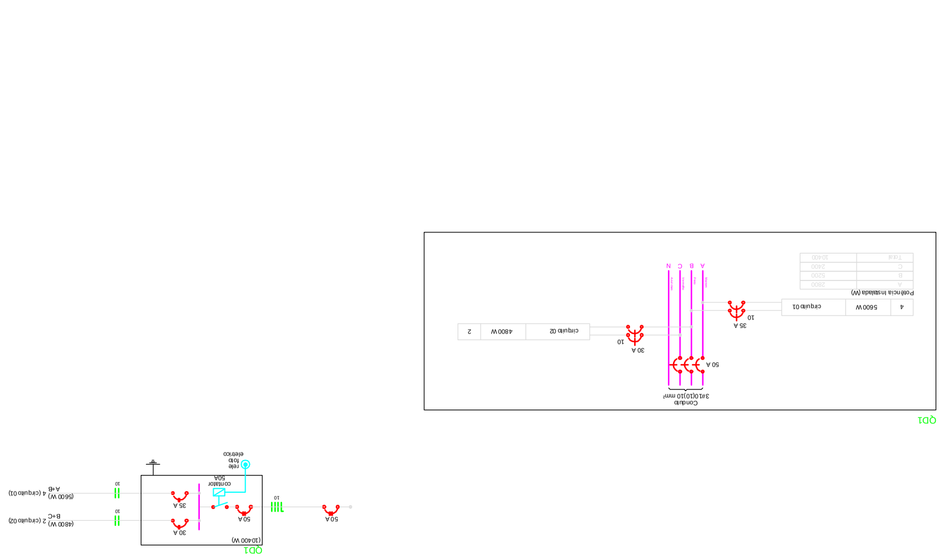

FONTE DE LUZ: LED 4X200W

PROJETO

OBRA
ILUMINAÇÃO PUBLICA SUPER POSTE /HONG KONG / TELECONICO CURVO SIMPLES

LOCAL
LARANJEIRAS DO SUL -PR LOGO II

PROPRIETÁRIO
PREFEITURA MUNICIPAL DE LARANJEIRAS DO SUL

REFERÊNCIAS	ESCALA INDICADA	FOLHA
PLANTA BAIXA SITUAÇÃO	DESENHO RG	1/1
PROJETO ELETRICO	DATA	

A1 841x594mm