
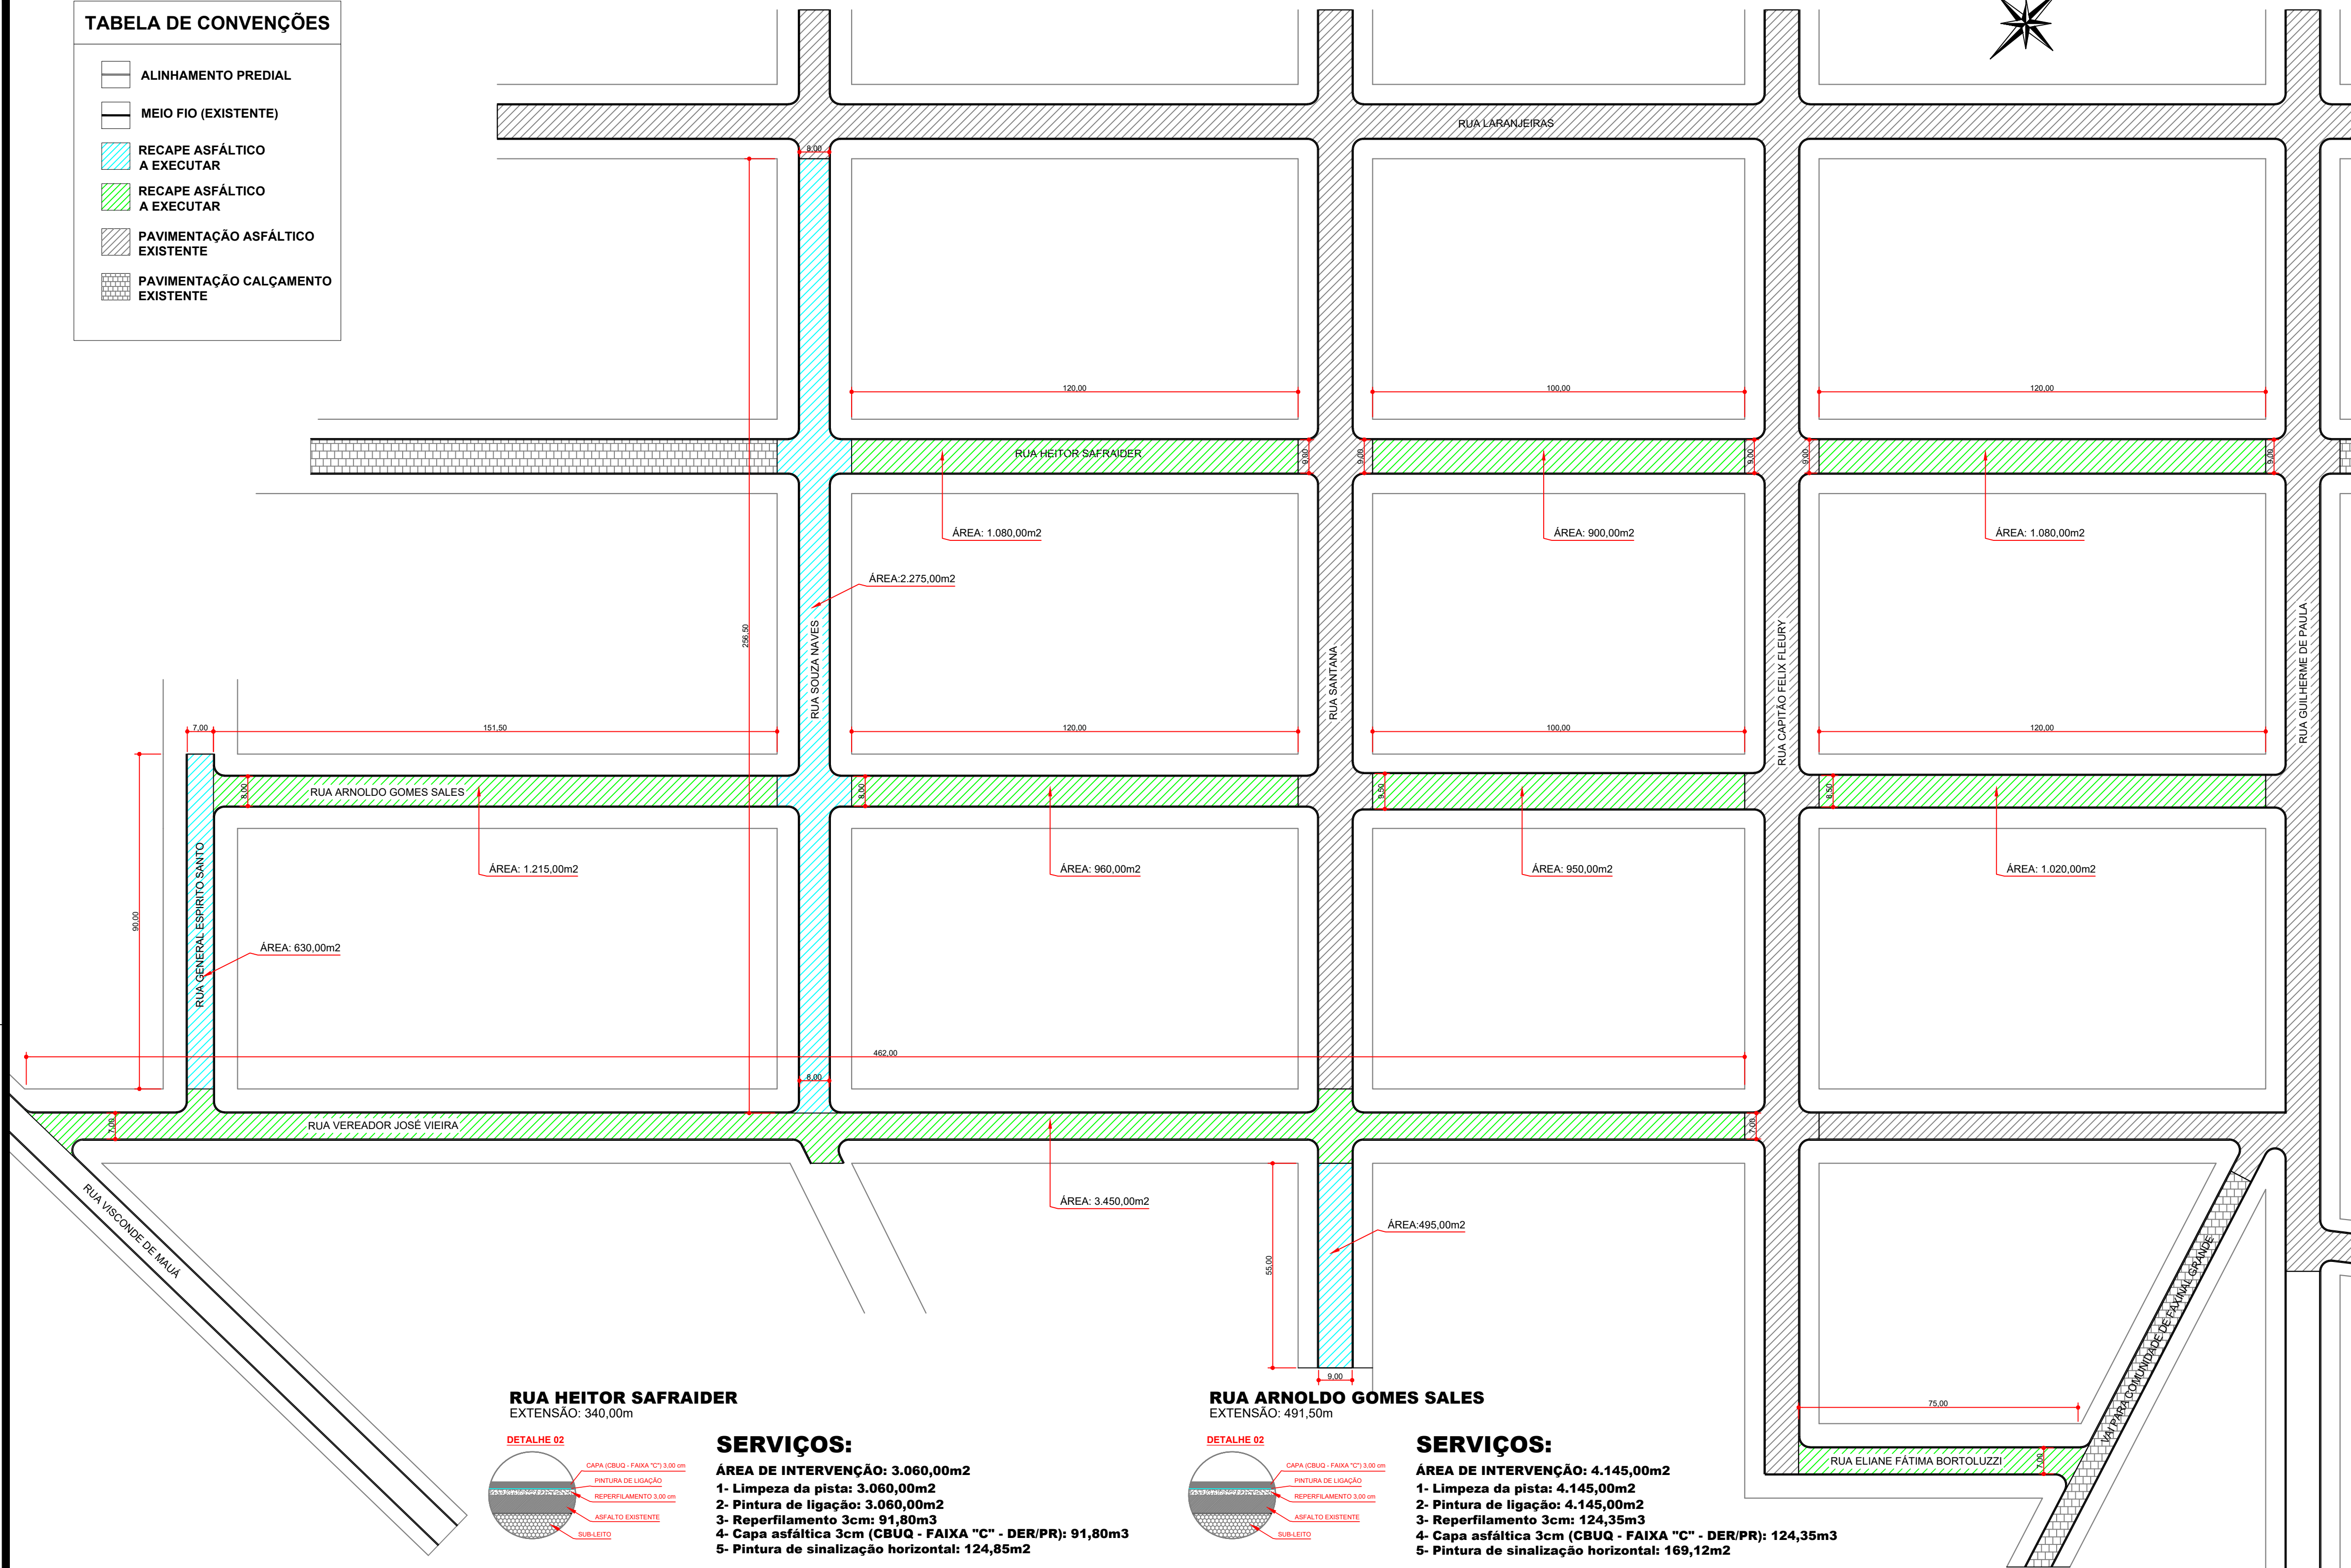



TABELA DE CONVENÇÕES

- ALINHAMENTO PREDIAL
- MEIO FIO (EXISTENTE)
- RECAPE ASFÁLTICO A EXECUTAR
- RECAPE ASFÁLTICO A EXECUTAR
- PAVIMENTAÇÃO ASFÁLTICO EXISTENTE
- PAVIMENTAÇÃO CALÇAMENTO EXISTENTE

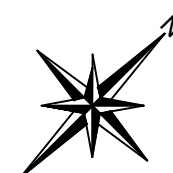

RUA HEITOR SAFRAIDER
EXTENSÃO: 340,00m

DETALHE 02

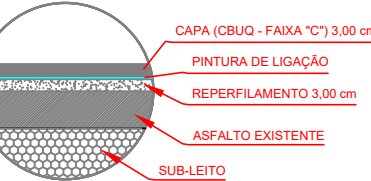


SERVIÇOS:

- ÁREA DE INTERVENÇÃO: 3.060,00m²
- 1- Limpeza da pista: 3.060,00m²
 - 2- Pintura de ligação: 3.060,00m²
 - 3- Reperfilamento 3cm: 91,80m³
 - 4- Capa asfáltica 3cm (CBUQ - FAIXA "C" - DER/PR): 91,80m³
 - 5- Pintura de sinalização horizontal: 124,85m²

RUA ARNALDO GOMES SALES
EXTENSÃO: 491,50m

DETALHE 02

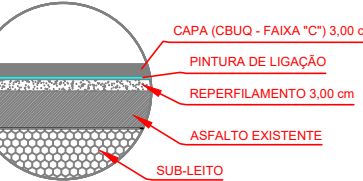


SERVIÇOS:

- ÁREA DE INTERVENÇÃO: 4.145,00m²
- 1- Limpeza da pista: 4.145,00m²
 - 2- Pintura de ligação: 4.145,00m²
 - 3- Reperfilamento 3cm: 124,35m³
 - 4- Capa asfáltica 3cm (CBUQ - FAIXA "C" - DER/PR): 124,35m³
 - 5- Pintura de sinalização horizontal: 169,12m²

RUA JOSÉ VIEIRA
EXTENSÃO: 462,00m

DETALHE 02

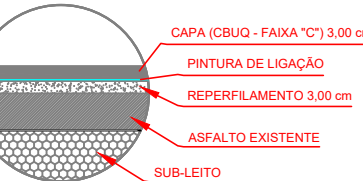


SERVIÇOS:

- ÁREA DE INTERVENÇÃO: 3.450,00m²
- 1- Limpeza da pista: 3.450,00m²
 - 2- Pintura de ligação: 3.450,00m²
 - 3- Reperfilamento 3cm: 103,50m³
 - 4- Capa asfáltica 3cm (CBUQ - FAIXA "C" - DER/PR): 103,50m³
 - 5- Pintura de sinalização horizontal: 140,76m²

RUA ELIANE DE F. BORTOLUZZI
EXTENSÃO: 75,00m

DETALHE 02

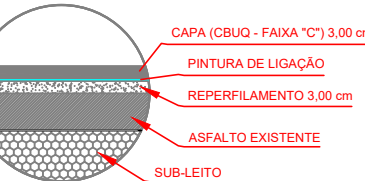


SERVIÇOS:

- ÁREA DE INTERVENÇÃO: 540,00m²
- 1- Limpeza da pista: 540,00m²
 - 2- Pintura de ligação: 540,00m²
 - 3- Reperfilamento 3cm: 16,20m³
 - 4- Capa asfáltica 3cm (CBUQ - FAIXA "C" - DER/PR): 16,20m³
 - 5- Pintura de sinalização horizontal: 22,04m²

RUA GENERAL ESPIRITO SANTO
EXTENSÃO: 90,00m

DETALHE 02

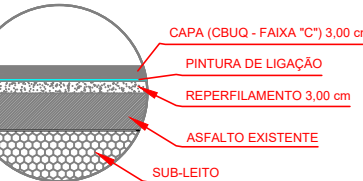


SERVIÇOS:

- ÁREA DE INTERVENÇÃO: 630,00m²
- 1- Limpeza da pista: 630,00m²
 - 2- Pintura de ligação: 630,00m²
 - 3- Reperfilamento 3cm: 18,90m³
 - 4- Capa asfáltica 3cm (CBUQ - FAIXA "C" - DER/PR): 18,90m³
 - 5- Pintura de sinalização horizontal: 25,70m²

RUA SOUZA NAVES
EXTENSÃO: 256,50m

DETALHE 02

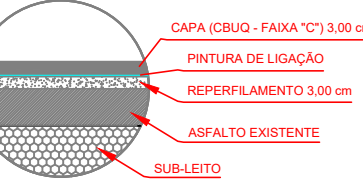


SERVIÇOS:

- ÁREA DE INTERVENÇÃO: 2.275,00m²
- 1- Limpeza da pista: 2.275,00m²
 - 2- Pintura de ligação: 2.275,00m²
 - 3- Reperfilamento 3cm: 68,25m³
 - 4- Capa asfáltica 3cm (CBUQ - FAIXA "C" - DER/PR): 68,25m³
 - 5- Pintura de sinalização horizontal: 92,82m²

RUA SANTANA
EXTENSÃO: 55,00m

DETALHE 02

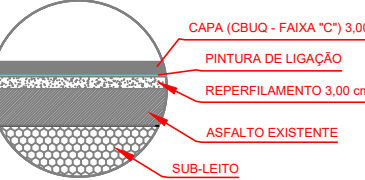

SERVIÇOS:

- ÁREA DE INTERVENÇÃO: 495,00m²
- 1- Limpeza da pista: 495,00m²
 - 2- Pintura de ligação: 495,00m²
 - 3- Reperfilamento 3cm: 14,85m³
 - 4- Capa asfáltica 3cm (CBUQ - FAIXA "C" - DER/PR): 14,85m³
 - 5- Pintura de sinalização horizontal: 20,20m²

RECAPE ASFÁLTICO
BAIRRO JD PANORAMA

-ÁREA TOTAL DE RECAPE:
14.595,00 m²

01-RUA HEITOR SAFRAIDER

-ÁREA DE RECAPE:
3.060,00 m²

02-RUA ARNALDO GOMES SALES

-ÁREA DE RECAPE:
4.145,00 m²

03-RUA JOSÉ VIEIRA

-ÁREA DE RECAPE:
3.450,00 m²

04-RUA ELIANE DE F. BORTOLUZZI

-ÁREA DE RECAPE:
540,00 m²

05-RUA GAL ESPIRITO SANTO

-ÁREA DE RECAPE:
630,00 m²

06-RUA SOUZA NAVES

-ÁREA DE RECAPE:
2.275,00 m²

07-RUA SANTANA

-ÁREA DE RECAPE:
495,00 m²

Obra: RECAPE ASFÁLTICO SOBRE CALÇAMENTO
NAS RUAS DO BAIRRO JD PANORAMA - ÁREA TOTAL: 14.595,00m²

Local: LAR. DO SUL/Pr	Relação das ruas a receberem o recape: 01- RUA HEITOR SAFRAIDER 02- RUA ARNALDO GOMES SALES 03- RUA JOSÉ VIEIRA 04- RUA ELIANE DE FÁTIMA BORTOLUZZI 05- RUA GENERAL ESPIRITO SANTO 06- RUA SOUZA NAVES 07- RUA SANTANA	Folha: 01/03
Escala: INDICADA	Proprietário: PREF. MUN. DE LARANJEIRAS DO SUL CNPJ. 76.205.970/0001-95 AV. HONÓRIO BABINSKI - PAÇO MUNICIPAL Nº 01 CEP. 85301-000 FONE (042) 3635-8100 LARANJEIRAS DO SUL/PR	Arquivo Digital: RECAPE
Data: SET/2024	Desenho: EDSON	Última Atualização: 05 / 09 / 2024

PROJETO DE IMPLANTAÇÃO