

MAPA DE ESQUADRIAS				
LEGENDA DE PORTAS - PORTAS EM MADEIRA COM PINTURA				
REF.	Dimensões (cm)	Quantidade	TIPO	AMBIENTES
01	70 x 210	06	01 Folha - de abrir Isol com chapa metálica	Sanitários Infante, Vest. Funcionários
02	80 x 210	03	01 Folha - de abrir Isol com chapa metálica	Depensa, Armazenado, Roupas Brancas
03	80 x 210	06	01 Folha - de abrir Isol com chapa metálica	Sanitários PCD Infante, Sanitários PCD Adulto,
04	80 x 210	03	01 Folha - de abrir Isol com chapa metálica	Administração, Sala Professores e Amamentação
05	80 x 210	06	01 Folha - de abrir Isol com chapa metálica	Lavanderia, Cozinha e Cozinha
06	80 x 210	06	01 Folha - de abrir Isol com chapa metálica	Criche 1, Criche 2, Criche 3 e Pré-Escola 1 e 2
07	60 x 100	04	01 Folha - de abrir rev. com laminado melamínico	Sanitários Infante

CORES: AZUL, AMARELO, VERDE, LARANJA - OBSERVAR AMPLIAÇÕES

LEGENDA DE PORTAS - PORTAS DE ALUMÍNIO				
REF.	Dimensões (cm)	Quantidade	TIPO	AMBIENTES
01	100 x 210	01	02 Folha - de abrir com vidro e cerâmica	Cozinha
02	80 x 210	01	02 Folha - de abrir com vidro e cerâmica	Copa dos funcionários
03	160 x 210	01	02 Folha - de abrir com vidro e cerâmica	S.L. Telefone, Elétrica
04	400 x 210 x 105	07	04 Folhas - de correr com vidro e laminado melamínico	Criche 1, Criche 2, Criche 3, Pré-Escola 1 e 2 e Sala Multiuso
05	120 x 170	01	02 Folha - de abrir com vidro e cerâmica	Depósito de Gás

LEGENDA DE PORTÕES - PORTAS DE VIDRO				
REF.	Dimensões (cm)	Quantidade	TIPO	AMBIENTES
01	175 x 230	01	02 folhas - de abrir	Hall

LEGENDA DE PORTÕES - PORTÕES METÁLICOS				
REF.	Dimensões (cm)	Quantidade	TIPO	AMBIENTES
01	100 x 210	02	02 folhas - de abrir	Acesso principal
02	100 x 200	02	01 folha - de abrir	Pátio de serviço
03	320 x 200	01	02 folhas - de abrir	Pátio de serviço
04	100x35 x 210	01	01 folha de abrir com chapa metálica	Varanda de serviço
05	100x35 x 90	02	01 folha de abrir com chapa metálica	Solários

LEGENDA DE JANELAS - JANELAS ALUMÍNIO						
REF.	Dimensões (cm)	Quant.	Quant. por p ^o	do peitoral (cm)	Tipos	AMBIENTES
01	70 x 125	0,875	01	1,75	50 cm - guilhotina	Lactário*
02	110 x 195	2,145	01	2,145	70 cm - guilhotina	Cozinha*
03	140 x 115	1,61	01	1,61	100 cm - fixo	Amamentação
04	140 x 195	2,23	01	2,23	70 cm - guilhotina	Cozinha*
05	200 x 100 - 198	2,36	01	2,36	85 x 100 cm - fixo	Amamentação
06	210 x 50	1,05	01	1,05	215 cm - maxilar	Depósito
07	210 x 75	1,575	08	15,00	180 cm - maxilar	Sala Inf. Fraldário, Copa Lactar, Depensa, Cozinha*
08	210 x 100	2,10	04	8,40	165 cm - maxilar	Amamentação, PCD Infante, Amamentado, Lactário*
09	210 x 150	3,15	02	8,30	115 cm - maxilar	Administração e Sala dos professores/reuniones
10	70 x 15	0,025	02	1,05	180 cm - maxilar	Sanitários PCD fem. e masc.
11	140 x 75	1,05	08	3,20	180 cm - maxilar	Cozinha* Vestiários fem. e masc. e Roupas
12	400 x 60	2,50	02	4,20	215 cm - maxilar	Pre-Escolas 1, Criche 1 e 2
13	900 x 100	5,00	03	16,80	165 cm - maxilar	Criche 1, Criche 2 e Pré-escola 1
14	160 x 85	1,36	02	2,72	130 cm - fixo	Sanitários Infante

PARA OS PORTÕES E GRANIS METÁLICOS - VER AMPLIAÇÃO E DETALHES ESPECÍFICOS - TIPO: ARQ-PL-6-PT00-17_202

LEGENDA				
CUBOS - CB				
CONCRETO QUADRA (LAPR) - 230 x 3,00m - PAINEL WALL				
DIVISÓRIAS - DV				
GRANITO CINZA ANDORRINA - esp. 20 mm (alt. 120cm) - SANITÁRIOS INFANTES (MASC. e FEMIN.)				
BANCO - BC*				
BANCO EM ALVENARIA E ASSENTO EM CONCRETO PRE-MOLDADO - 1,50x0,80x0,9 m - HALL				
BANCO EM ALVENARIA E ASSENTO EM CONCRETO PRE-MOLDADO - 2x (0,41x0,98x0,45m) - HALL				
BANCO EM ALVENARIA E ASSENTO EM CONCRETO PRE-MOLDADO - 4x (0,42x0,98x0,45m) - CIRCULAÇÃO				
BANCO EM GRANITO CINZA ANDORRINA 6-tom - 0,42x0,98x0,45m - SANITÁRIO INFANTIL 2				
BANCO EM GRANITO CINZA ANDORRINA 6-tom - 0,4x1,19x0,40m - SANITÁRIO INFANTIL 1				

BANCADAS - B*				
GRANITO CINZA ANDORRINA - esp. 2 cm - 3,40x0,80x0,9 m - TRIGEM E LAVAGEM				
GRANITO CINZA ANDORRINA - esp. 2 cm - 1,25x0,50x0,9 m - LAVANDERIA				
GRANITO CINZA ANDORRINA - esp. 2 cm - 1,50x0,50x0,9 m - LAVANDERIA				
GRANITO CINZA ANDORRINA - esp. 2 cm - 2x (0,80x0,80x0,9 m) EST. FARC. FEM. E MASC.				
GRANITO CINZA ANDORRINA - esp. 2 cm - 3,20x0,50x0,9 m - LACTÁRIO				
GRANITO CINZA ANDORRINA - esp. 2 cm - 1,80x0,50x0,9 m - HIGIENIZAÇÃO				
GRANITO CINZA ANDORRINA - esp. 2 cm - 2,80x0,85x0,80x0,9x0,9 m - COZINHA - lavagem				
GRANITO CINZA ANDORRINA - esp. 2 cm - 1,20x0,70x0,7 m - COZINHA - varapão fogos				
GRANITO CINZA ANDORRINA - esp. 2 cm - 1,85x0,85x1,85x0,9x0,9 m - COZINHA - preparo de carne				
GRANITO CINZA ANDORRINA - esp. 2 cm - 1,40x0,50x0,7 m - COZINHA - distribuição				
GRANITO CINZA ANDORRINA - esp. 2 cm - 2,85x0,85x1,75x0,9x0,9 m - COZINHA - preparo de verduras e sucos				
GRANITO CINZA ANDORRINA - esp. 2 cm - 2,10x0,50x0,9 m - COZINHA - apoio				
GRANITO CINZA ANDORRINA - esp. 2 cm - 1,50x0,50x0,9 m - REFERENTIO - varapão				
GRANITO CINZA ANDORRINA - esp. 2 cm - 1,00x1,50x0,50 m - 1,00x1,50x0,50 m - SECRETARIA				
GRANITO CINZA ANDORRINA - esp. 2 cm - 4,80x0,70x0,9 m - FRALDÁRIO				
GRANITO CINZA ANDORRINA - esp. 2 cm - 1,50x0,70x0,90 m - SANITÁRIO PCD INF.				
GRANITO CINZA ANDORRINA - esp. 2 cm - 0,70x1,20x0,90 m - SANITÁRIO INF. - trocador				
GRANITO CINZA ANDORRINA - esp. 2 cm - 2x (0,80x0,80x0,9 m) - SANITÁRIOS INFANTES 1 E 2				
GRANITO CINZA ANDORRINA - esp. 2 cm - 0,50x0,50x0,50 m - SOLÁRIO 3				
GRANITO CINZA ANDORRINA - esp. 2 cm - 2x (0,50x0,50x0,50 m + 1,50x0,50x0,50x0,50 m) - SOLÁRIOS 1 E 2				


ESCALINHOS - EC*				
MDF REV. COM LAMINADO MELAMÍNICO BRANCO - espessura 2 cm - CRECHES 2 E 3				
MDF REV. COM LAMINADO MELAMÍNICO BRANCO - espessura 2 cm - CRECHE 1				
MDF REV. COM LAMINADO MELAMÍNICO BRANCO - espessura 2 cm - DEPOSITO CRECHE 1				
MDF REV. COM LAMINADO MELAMÍNICO BRANCO - espessura 2 cm - SALA MULTIUSO				
MDF REV. COM LAMINADO MELAMÍNICO BRANCO - espessura 2 cm - PRÉ-ESCOLA 2				
MDF REV. COM LAMINADO MELAMÍNICO BRANCO - espessura 2 cm - PRÉ-ESCOLA 1				

PRATELEIRA - PT*				
GRANITO CINZA ANDORRINA - espessura 2 cm - 4x (1,70 mL P=0,4 m) - VARANDA DE SERVIÇO DML				
GRANITO CINZA ANDORRINA - espessura 2 cm - 3x (2,20 mLP =0,30 m) - SOLÁRIOS 1, 2 E 3				
MDF REV. COM LAMINADO MELAMÍNICO BRANCO - espessura 2 cm - 8x (0,50 mLP =0,40 m) - RÓDAPAS				
GRANITO CINZA ANDORRINA - espessura 2 cm - 2x (2,30 mLP =0,3 m) - LAVANDERIA				
GRANITO CINZA ANDORRINA - espessura 2 cm - 1,20 mLP=0,3 m) - LACTÁRIO				
GRANITO CINZA ANDORRINA - espessura 2 cm - 3x (2,10 mLP =0,3 m) - COZINHA				
GRANITO CINZA ANDORRINA - espessura 2 cm - 2,50 mLP=0,3 m) - COZINHA				
GRANITO CINZA ANDORRINA - espessura 2 cm - 2,55 mLP=0,3 m) - COZINHA				
GRANITO CINZA ANDORRINA - espessura 2 cm - 5x (1,80 mLP =0,4 m) e 3x (1,20 mLP=0,40m) - DEPENSA				
MDF REV. COM LAMINADO MELAMÍNICO BRANCO - espessura 2 cm - 5x (2,60 mLP =0,4 m) - DEPOSITO				
GRANITO CINZA ANDORRINA - espessura 2 cm - 8x (3,00 mLP =0,4 m) - ALMOXARIFADO				

* PARA O RECUR ALTERNAR O VER AMPLIAÇÃO - TIPO: ARQ-AMP-BL-CA-20_202


* VER AMPLIAÇÕES E DETALHES ESPECÍFICOS

ESPECIFICAÇÕES				
PISO				
1 - CONCRETO DESENHADO COM JUNTAS PLÁSTICAS A CADA 1,20m				
2 - CIMENTADO COM ACABAMENTO LISO E JUNTAS PLÁSTICAS A CADA 1,20m				
3 - CERÂMICA 40x40 cm, PEI 3, COR BRANCO GELO, ANTI-DESMARRANTE				
4 - CERÂMICA 40x40 cm, PEI 3, COR BRANCO GELO, ANTI-DESMARRANTE				
5 - PISO VINÍLICO EM LAMINADO				
6 - PISO INTERATIVO DE CONCRETO				
7 - PISO				
8 - PISO				
PAREDE				
1 - PINTURA ACRÍLICA COR MARFIM SOBRE MASSA CORRIDA				
2 - PINTURA EPOXI LARANJA ATÉ H=1,00m, RODAPÃO DE MADEIRA PINTADO NA COR BRANCA, H=10cm E PINTURA ACRÍLICA COR BRANCO GELO				
3 - PINTURA EPOXI VERDE ATÉ H=1,00m, RODAPÃO DE MADEIRA PINTADO NA COR BRANCA, H=10cm E PINTURA ACRÍLICA COR BRANCO GELO				
4 - CERÂMICA 40x40 cm, COR BRANCO GELO, DEPODO DO PISO DE PISO DE PISO				
5 - CERÂMICA 40x40 cm, COR BRANCO GELO, DEPODO DO PISO DE PISO DE PISO				
6 - CERÂMICA 40x40 cm, COR BRANCO GELO, DEPODO DO PISO DE PISO DE PISO				
7 - CERÂMICA 40x40 cm, COR BRANCO GELO, DEPODO DO PISO DE PISO DE PISO				
8 - PINTURA ACRÍLICA COR BRANCO GELO COM FAIXA INTERIOR COR CINZA ATÉ H=1,00m				
TETO				
1 - FORRO EM FIBRA MINERAL REMOVEL COM ESTRUTURA DE ALUMÍNIO NATURAL				
2 - FORRO DE GESSO ACIONADO COM MASSA CORRIDA E PINTURA PVA COR BRANCO NEVE				
3 - LATE				
LEGENDA PAREDES				
1 - TUDO CERÂMICO 40x40cm - espessura 20 cm				
2 - TUDO CERÂMICO 40x40cm - espessura 10cm				

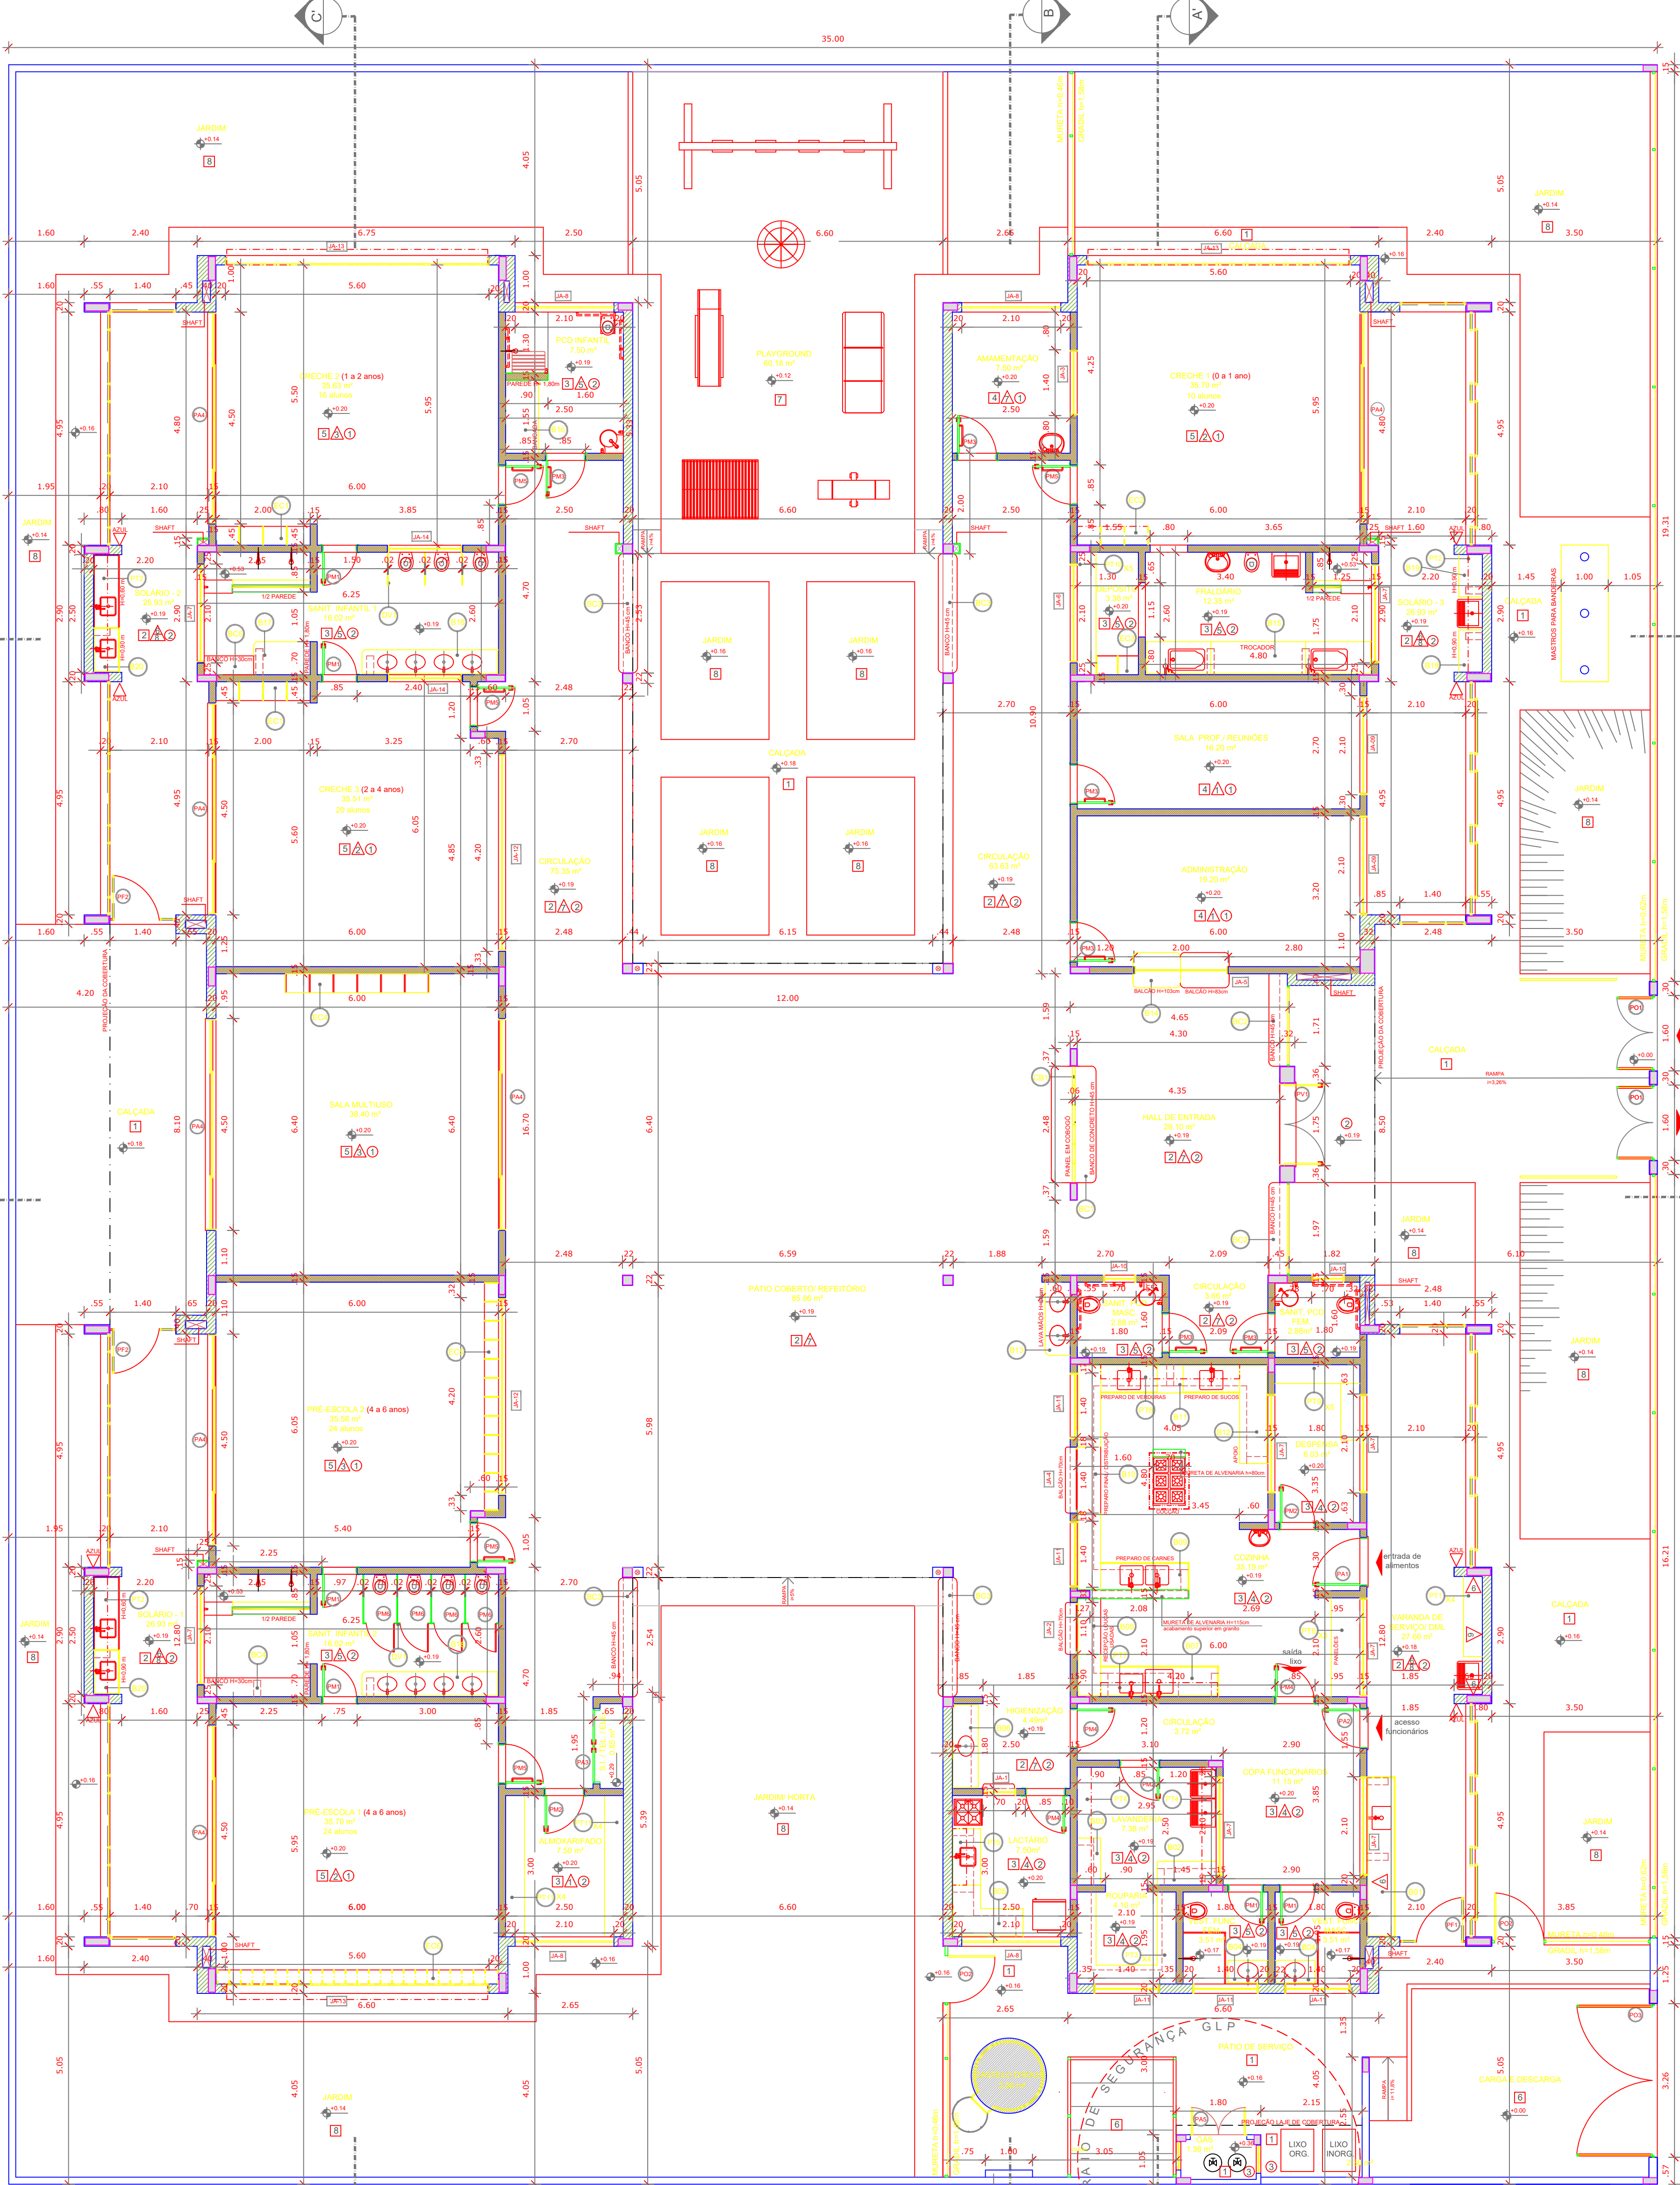

NOTAS	
- MEDIDAS E NÍVEIS EM METROS.	
- VERIFICAR POSIÇÃO EXATA DOS PILARES NO PROJETO ESTRUTURAL.	
- VERIFICAR DETALHES CONSTRUTIVOS PERTINENTES NAS PRANCHAS DE DETALHAMENTO.	
- EM CASO DE CONFLITO DE INFORMAÇÕES ENTRE O PROJETO GRÁFICO E O MEMORIAL DESCRITIVO, PREVALECE A INFORMAÇÃO CONTEIDA NOS DESENHOS.	
- ALTERAÇÕES NESTE PROJETO SOMENTE COM AUTORIZAÇÃO EXPRESSA DO PADE.	
REFERÊNCIAS	
- PLANILHA DE QUANTITATIVOS.	
- MEMORIAL DESCRITIVO E ESPECIFICAÇÕES TÉCNICAS	

LEGENDA			
	INDICAÇÃO NÍVEL PLANTA E CORTE		INDICAÇÃO DE VISTAS
	INDICAÇÃO DE CORTES		ESPECIFICAÇÕES DE MATERIAIS
	INDICAÇÃO DE FACHADAS		INDICAÇÃO DE EIXOS
	INDICAÇÃO DE PORTAS E JANELAS		INDICAÇÃO DE ELEMENTOS (BANCADAS, PRATELEIRAS E ETC.)

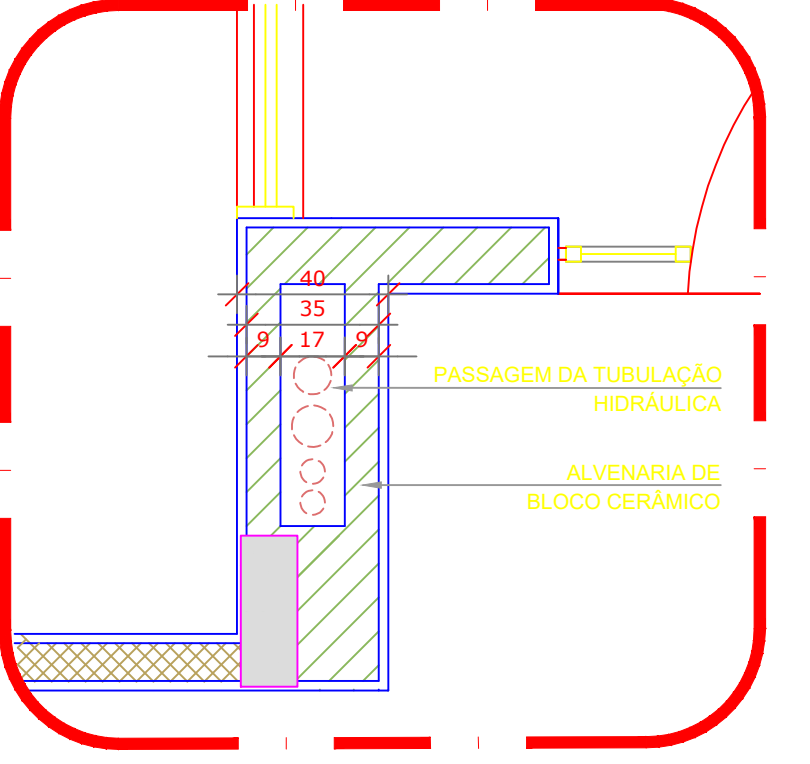

2 DETALHE - SHAFT HIDRÁULICA
ESCALA 1/20

02	JANEIRO/2017	Atendimento à NBR 9050:2015. Alteração: quadro de áreas, sanitários infantis 1 e 2, altura da plataforma, mobiliário e equipamento; altura da cerâmica nos sanitários; cor dos portões dos solários e altura da porta P44. Acionamento das portas hidráulicas e acionamento pré-estabelecido. Plataforma de chapa de aço abaixo da plataforma.
01	AGOSTO/2016	Atenção paredes - shaft para tubulação hidráulica e detalhamento; alteração da altura da plataforma.
Nº	DATA	DESCRIÇÃO

CONTROLE DE REVISÕES

FNDE	Fundo Nacional de Desenvolvimento da Educação	Ministério da Educação
-------------	---	------------------------

PROJETO PADRÃO - FNDE

PROPRIETÁRIO:	:
ENDEREÇO:	:
MUNICÍPIO - UF:	:

PROPRIETÁRIO	:
RESP. TÉCNICO	CREA
AUTOR DO PROJETO	CAU

DLFO	LUCAS KYOSHI YAMAZAKI-034 34237909	Assinado de forma digital por LUCAS KYOSHI YAMAZAKI-034 Data: 2024.09.24 15:28:05 -03'00'	CREA
	VIGILÂNCIA SANITÁRIA APROVADO		
	LEONI LUIZ MELETTI-2001 5186920	Assinado de forma digital por LEONI LUIZ MELETTI-2001 Data: 2024.09.24 15:39:29 -03'00'	RA
	DEPARTAMENTO DE ENGENHARIA - PMLS APROVADO		
OBSERVAÇÕES:			

PROGRAMA PROINFÂNCIA - PROJETO TIPO 2			
PROJETO DE ARQUITETURA			
COORDENAÇÃO	DESCRIÇÃO-1	DESCRIÇÃO-2	ARQ
CGEST - Coordenação Geral de Infraestrutura Educacional	DESCRIÇÃO-3	ESCALA	
FORMATO (900x600)	REVISÃO R-01	ESCALA 1/75	PRANCHAS
		DATA EMISSÃO	02/35
		JANEIRO/2017	